SIVUKUVA 1:200

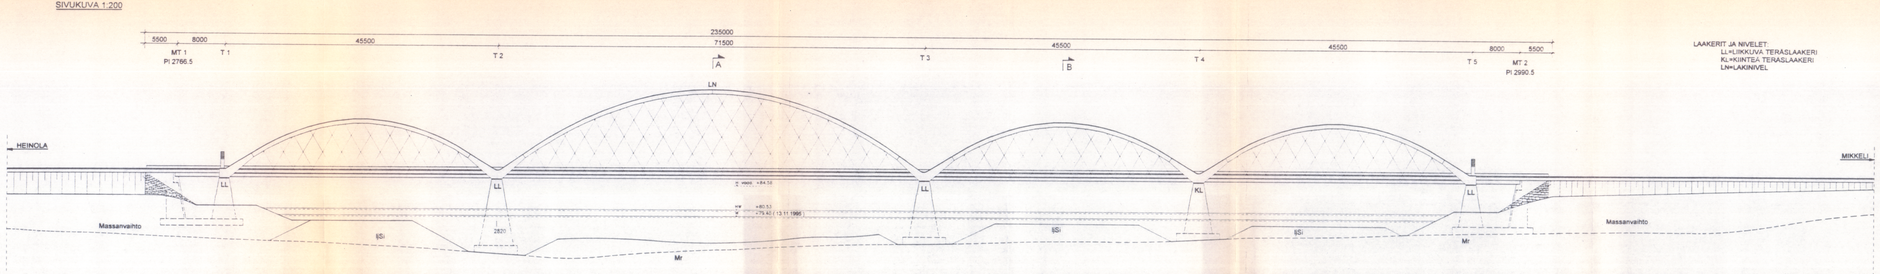

LAAKERIT JA NIVELET
LL=LIIKKUVA TERÄSLAAKERI
KL=KIINTEÄ TERÄSLAAKERI
LNH=LAKINIVEL

TASOKUVA 1:200

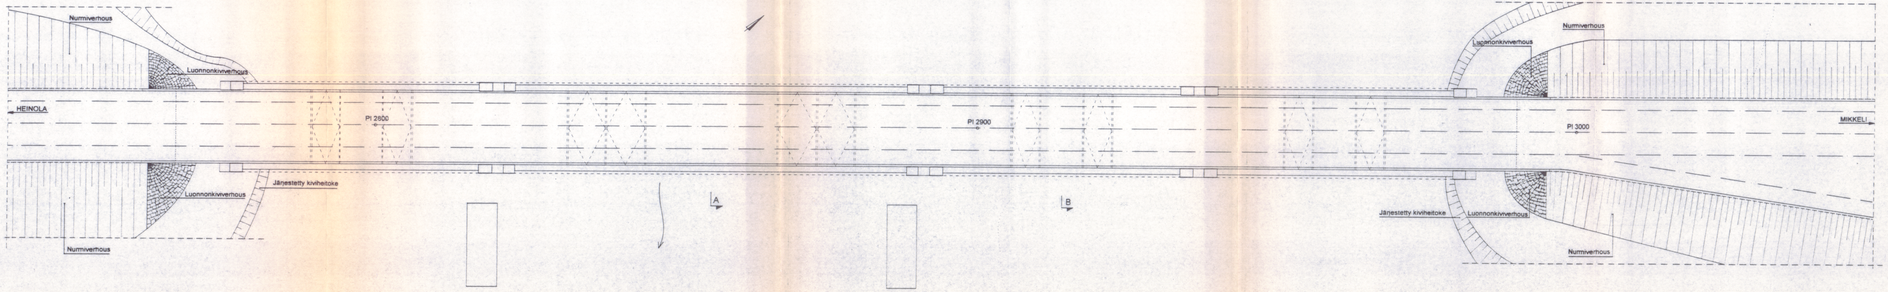

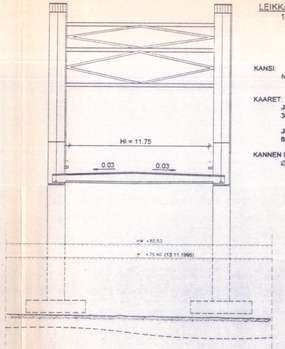

LEIKKAUS A - A
1:100

KANSI:
h_{max} = 500 mm JÄNNITETTY TERÄSBETONILAATTA

KAARET:
JM 45.5 m KAARET SUOLAKYLLÄSTETTY LIIMAPUU
300 + 1340

JM 71.5 m KAARET SUOLAKYLLÄSTETTY LIIMAPUU
800 + 1340

KANNEN RIPUSTUSTANGOT:
Ø 32 mm DYWIDAG

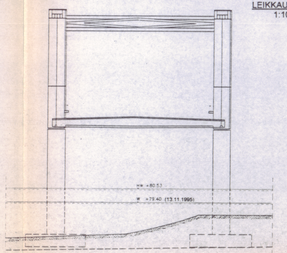

LEIKKAUS B - B
1:100

VIHANTASALMEN SILTA "NUOTTASILTA"

YLEISPIIRUSTUS 1:200
LEIKKAUKSET 1:100