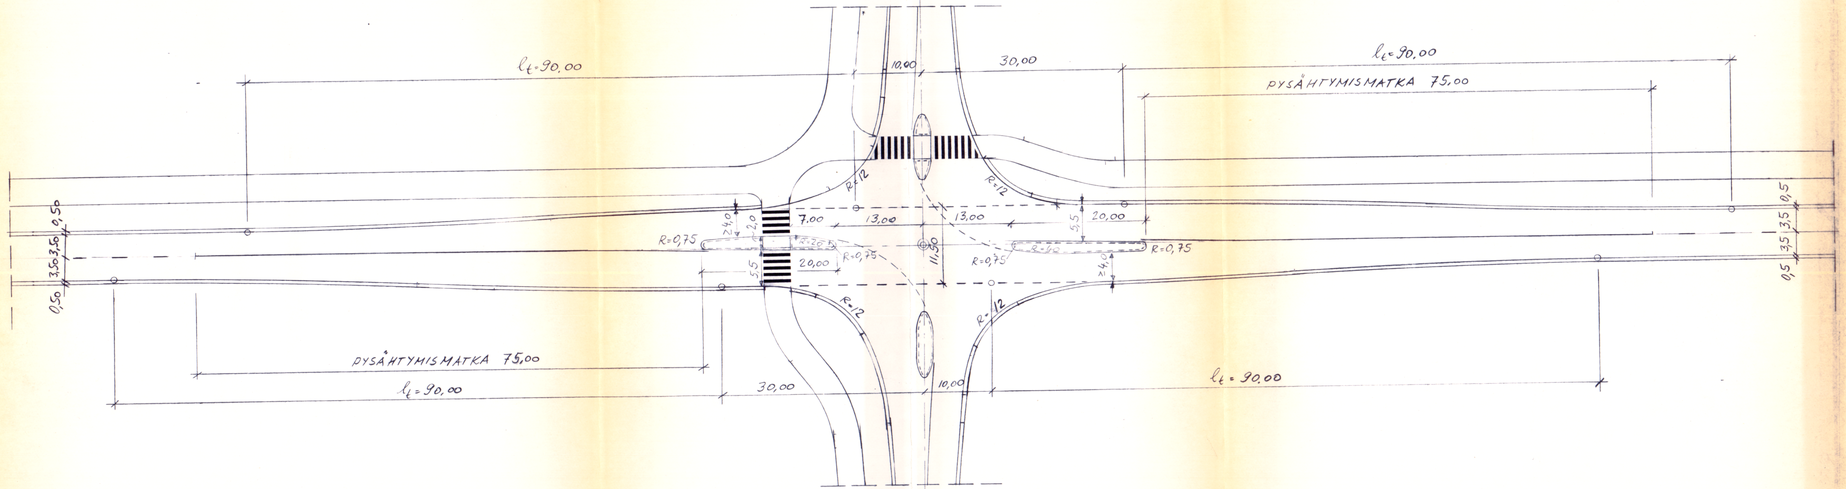

MITOITUSELEMENTIT

Päätien poikkileikkaus:	8/7
Mitoitusnopeus V:	60 km/h
Kanavoinnin perusmuoto:	PK-B
Keskisaareke:	Erikoiskoroke
Ajoradan levennys b_t:	$\frac{11,5-7}{2}$ = 2,25 m
Levennyksen tasoitusmatka l_t:	90 m
Levennyksen tasoitusmatkan muoto:	Sinikäyrä
Lisäkaistan leveys b_s:	Väistötilatyyppi
Siirtymäosan pituus l_s:	

TAAJAMATIET

PÄÄSUUNNASSA KANAVOIDUN LIITTYMÄN MITOITUS

Suhde 1:500