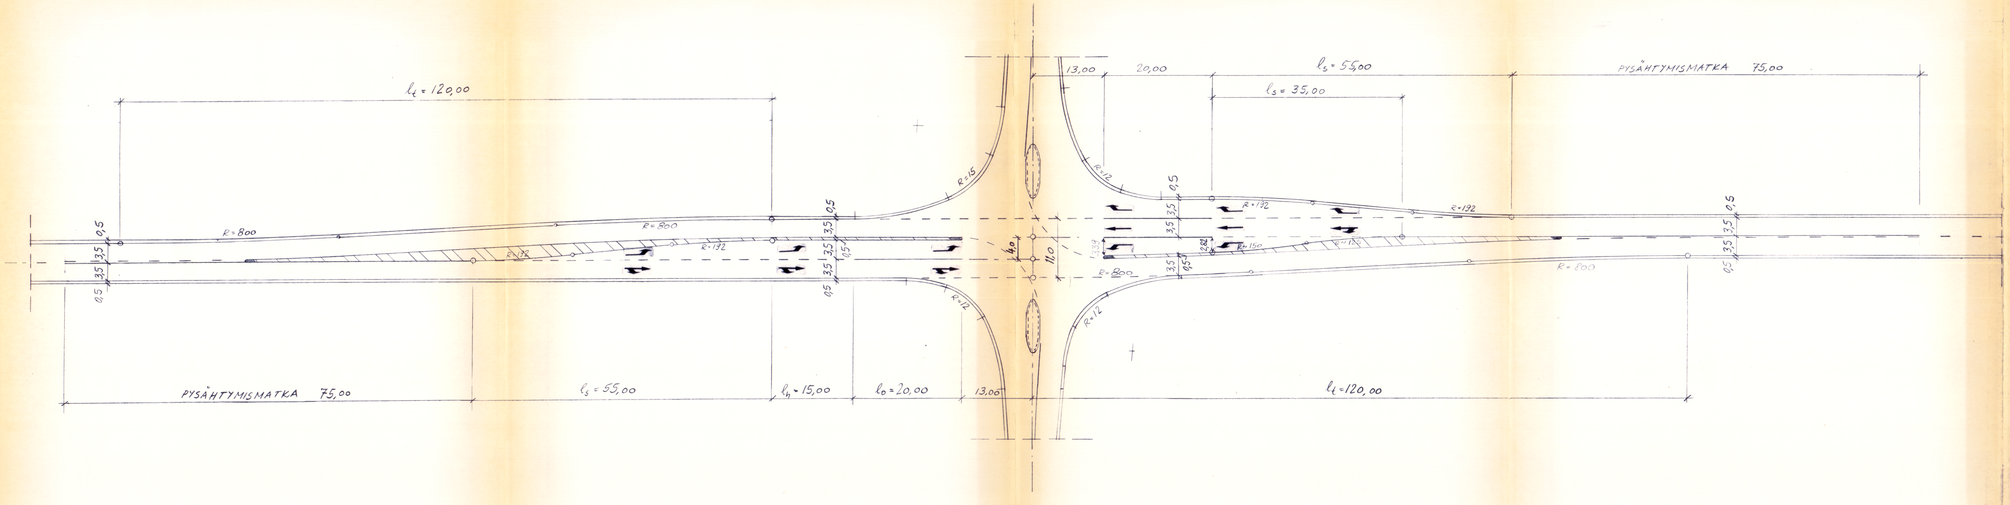

MITOITUSELEMENTIT

Päätien poikkileikkaus:	8/7
Mitoitusnopeus V:	60 km/h
Kanavoinnin perusmuoto:	PK-A
Keskisaareke:	Ajoratamerkinnöin
Ajoradan levennys b_t:	11-7 = 4,00 m
Levennyksen tasoitusmatka l_t:	120 m
Levennyksen tasoitusmatkan muoto:	R/S/R
Lisäkaistan leveys b_s:	3,50 m
Siirtymäosan pituus l_s:	l_s = 55 m
	l_s = 35 m

TAAJAMATIET

PÄÄSUUNNASSA KANAVOIDUN LIITTYMÄN MITOITUS

Suhde 1:500