

Sisältää Maanmittauslaitoksen taustakarttasarjan/maastokarttasarjan/ortokuva 3/2023 aineistoa


Merkinnät

- Liittymät**
- Katu
 - ◆ Nelihaara: katu ja tie
 - Maatalousliittymä
 - ★ Tie
 - ▲ Tonttiliittymä
 - ▲ Yksitystie
 - Nelihaara: tie ja tie
 - ▲ Nelihaara: yksitystie ja maatalousliittymä
 - ▲ Risteyssilta
- Digiroad tietosisältö**
- Ohituskaista
- Väylä avoin WFS**
- Silta
- Yhdyskuntarakenne (SYKE)**
- Asemakaavoitettu alue
 - Harva ja tiheä taajama-alue 2020
 - Harva taajama-alue
 - Tiheä taajama-alue
- Liikenneverkko**
- Tie
 - Tiekunnalliset yksityistiet
- Pohjakartta**
- Maanmittauslaitoksen taustakarttasarja

Hankkeen nimi
 KT 55 Kehittämisselvitys
 Nykytila Monninkylä-Parvo

SUUNN.	FILVAU	KORK.	-
TARK.	FIOOAL	SUHE	1:50 000
PVM.	17.3.2023	KARTTA	2

SWECO

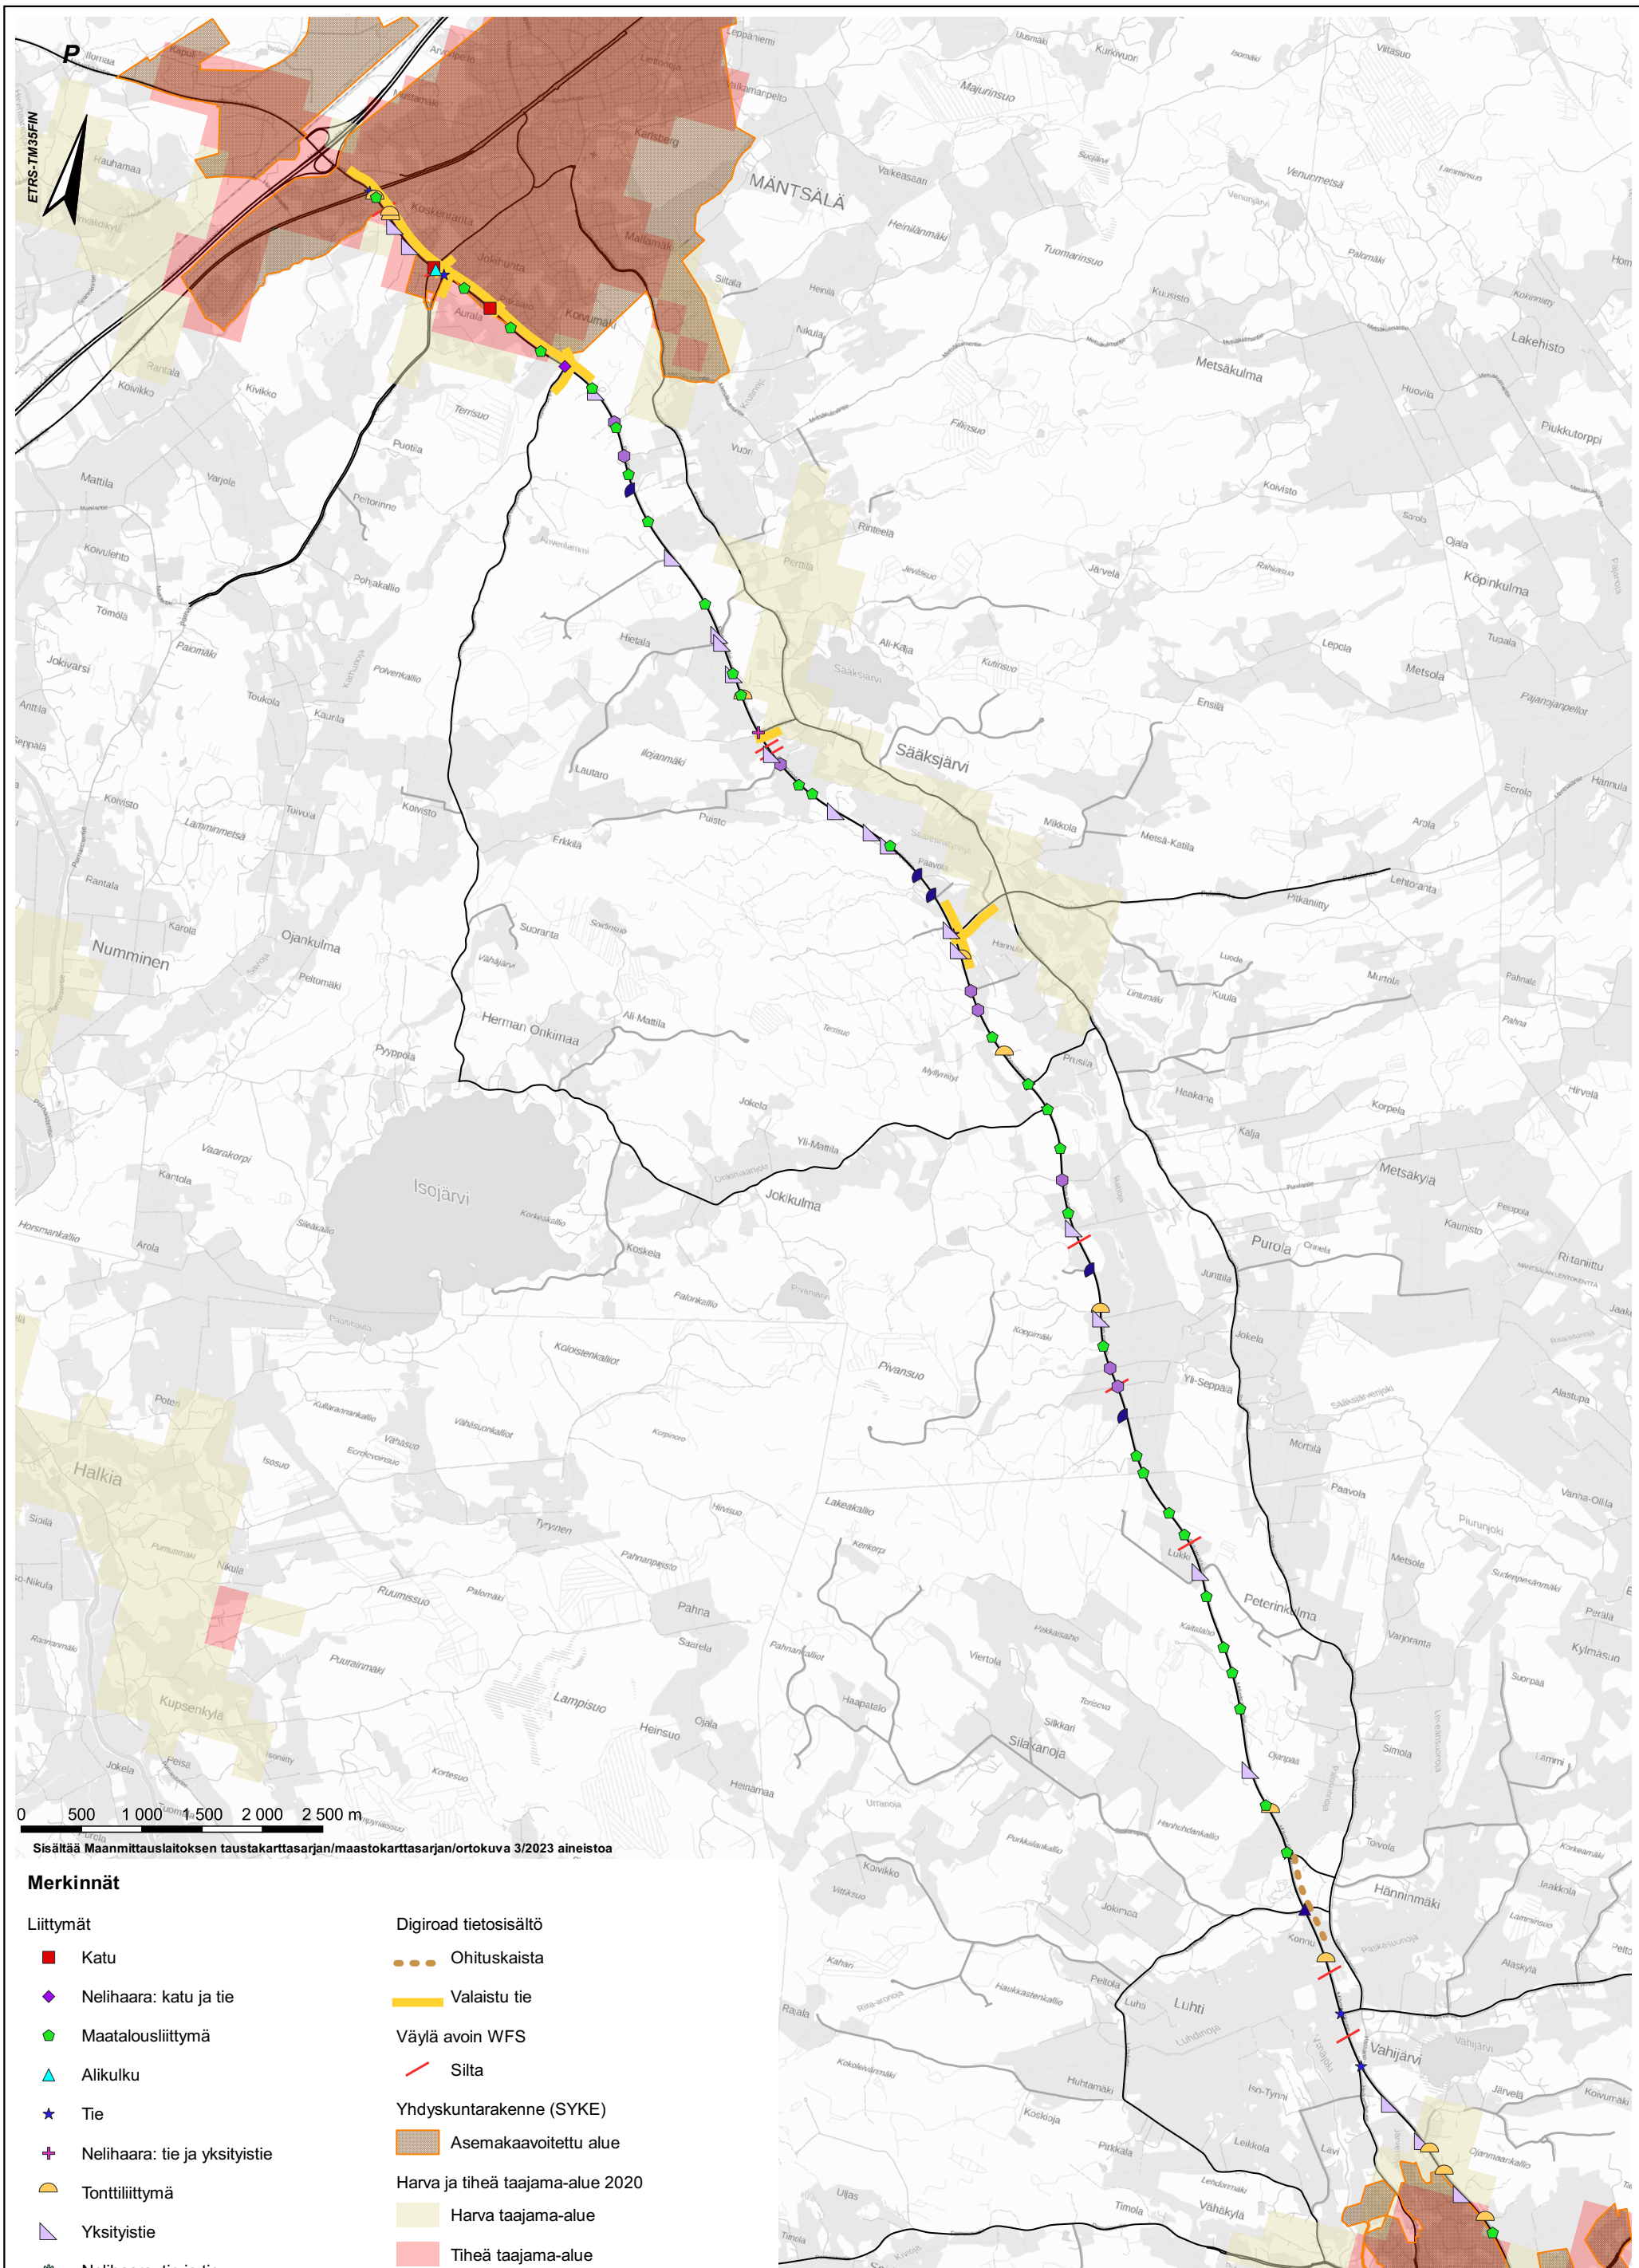

0 500 1 000 1 500 2 000 2 500 m

Sisältää Maanmittauslaitoksen taustakarttasarjan/maastokarttasarjan/ortokuva 3/2023 aineistoa

Merkinnät

Liittymät

- Katu
- ◆ Nelihaara: katu ja tie
- ◆ Maatalousliittymä
- ▲ Aikukulku
- ★ Tie
- + Nelihaara: tie ja yksityistie
- ▲ Tonttiliittymä
- ▲ Yksityistie
- ◆ Nelihaara: tie ja tie
- ◆ Nelihaara: yksityistie ja maatalousliittymä
- ◆ Nelihaara: yksityistie ja yksityistie
- ▲ Risteysilta

Digiroad tietosisältö

- Ohituskaista
- Valaistu tie
- Väylä avoin WFS
- Silta
- Yhdyskuntarakenne (SYKE)**
- Asemakaavoitettu alue
- Harva ja tiheä taajama-alue 2020
- Harva taajama-alue
- Tiheä taajama-alue
- Liikenneverkko**
- Tie
- Tiekunnalliset yksityistiet
- Pohjakartta
- Maanmittauslaitoksen taustakarttasarja

Hankkeen nimi		
KT 55 Kehittämisselvitys Nykytilä Mäntsälä-Monninkylä		
SUUNN.	FILVAU	KORK.
TARK.	FIOOAL	SUHDE 1:50 000
PVM.	17.3.2023	KARTTA 2

