
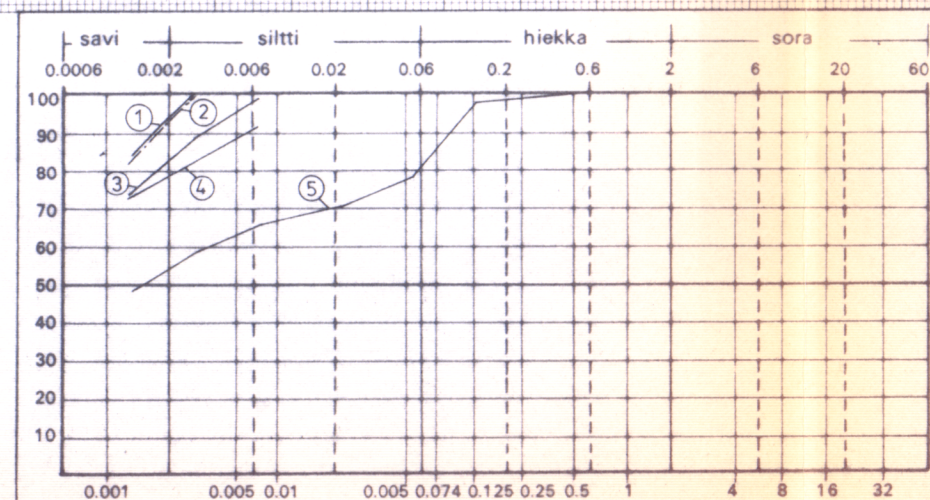


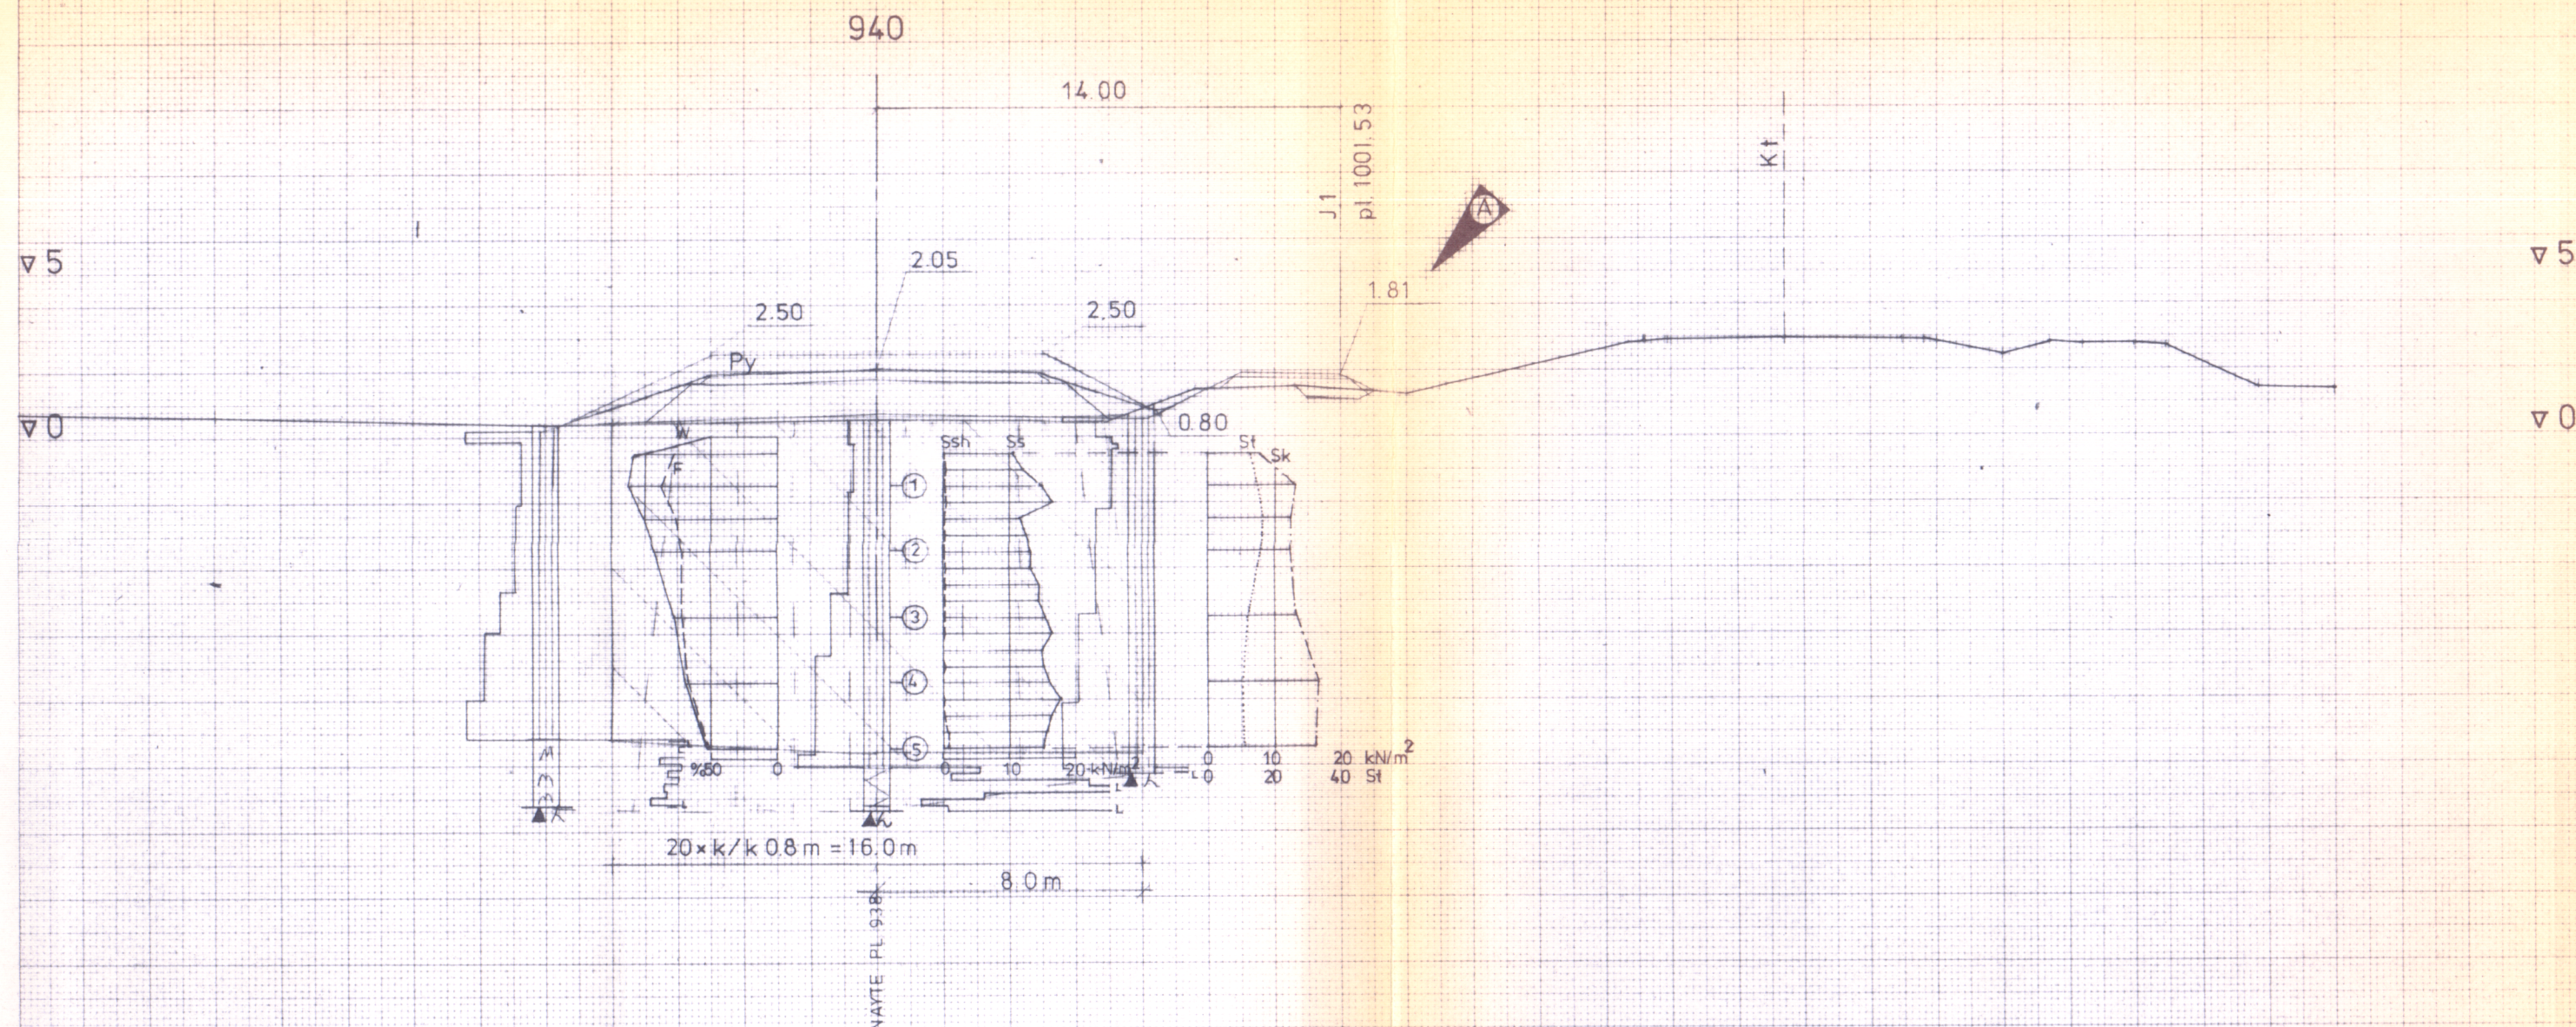

A	Jl:n tasausmautettu	31.3-89	76	80
Merkki	Muutos	Pvm.	Suunn.	Tark.
TIE - JA VESIRAKENNUSLAITOS				
NAANTALIN - TURUN MAANTIEN 189 RAKENTAMINEN VÄLILLÄ RAISIONLAHTI - PITKÄMÄKI				
POIKKILEIKKAUS PL 940			Mittakaava 1:200	
TURUN PIIRI		INSINÖÖRITOIMISTO Y-SUUNNITTELU		
Pvm. 2.5.85	<i>[Signatures]</i>		Piiri Vuosi Hanke 02 83 675	
Tierek.			Piir. N:o R3 / 135	