



KARTTA
1:2000

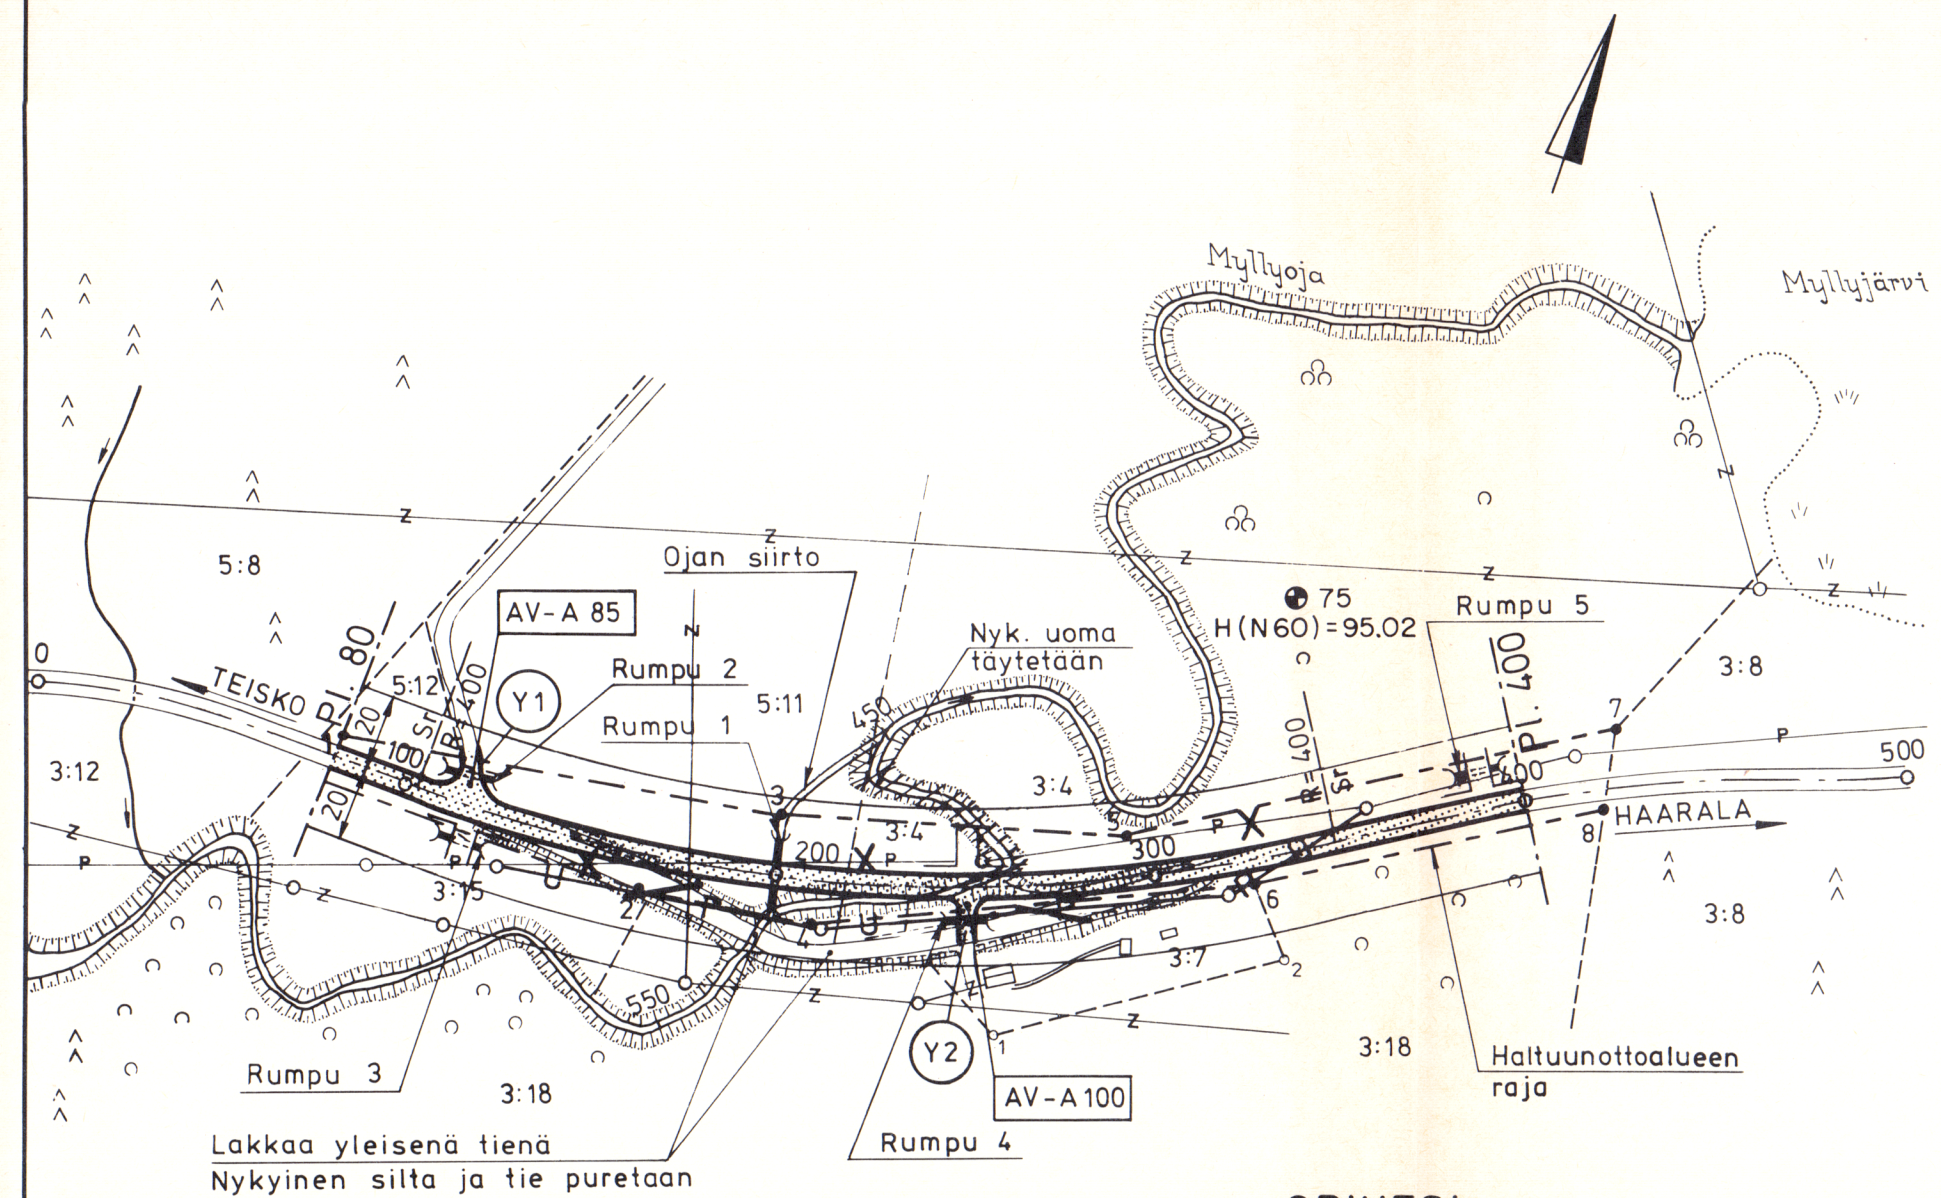


RN:o	Tila	Omistaja
3:12	Uusilautila	Klaus Lehtonen
5:8	Myllymäki	Yrjö Mäkelä
5:12	Kolmio	Risto Uotila
3:15	Myllyoja	Yrjö Mattila
5:11	Järvenpään pelto	Heikki Niemi
3:4	Koskenranta	Fanni Aronen
3:18	Vanhalautila	Anna Lempinen
3:7	Joenranta	Vieno Honkonen
3:8	Moisio	Herman Moisio perikunta

ORIVESI
Myllykylä

PITUUSLEIKKAUS
1:2000 / 1:200

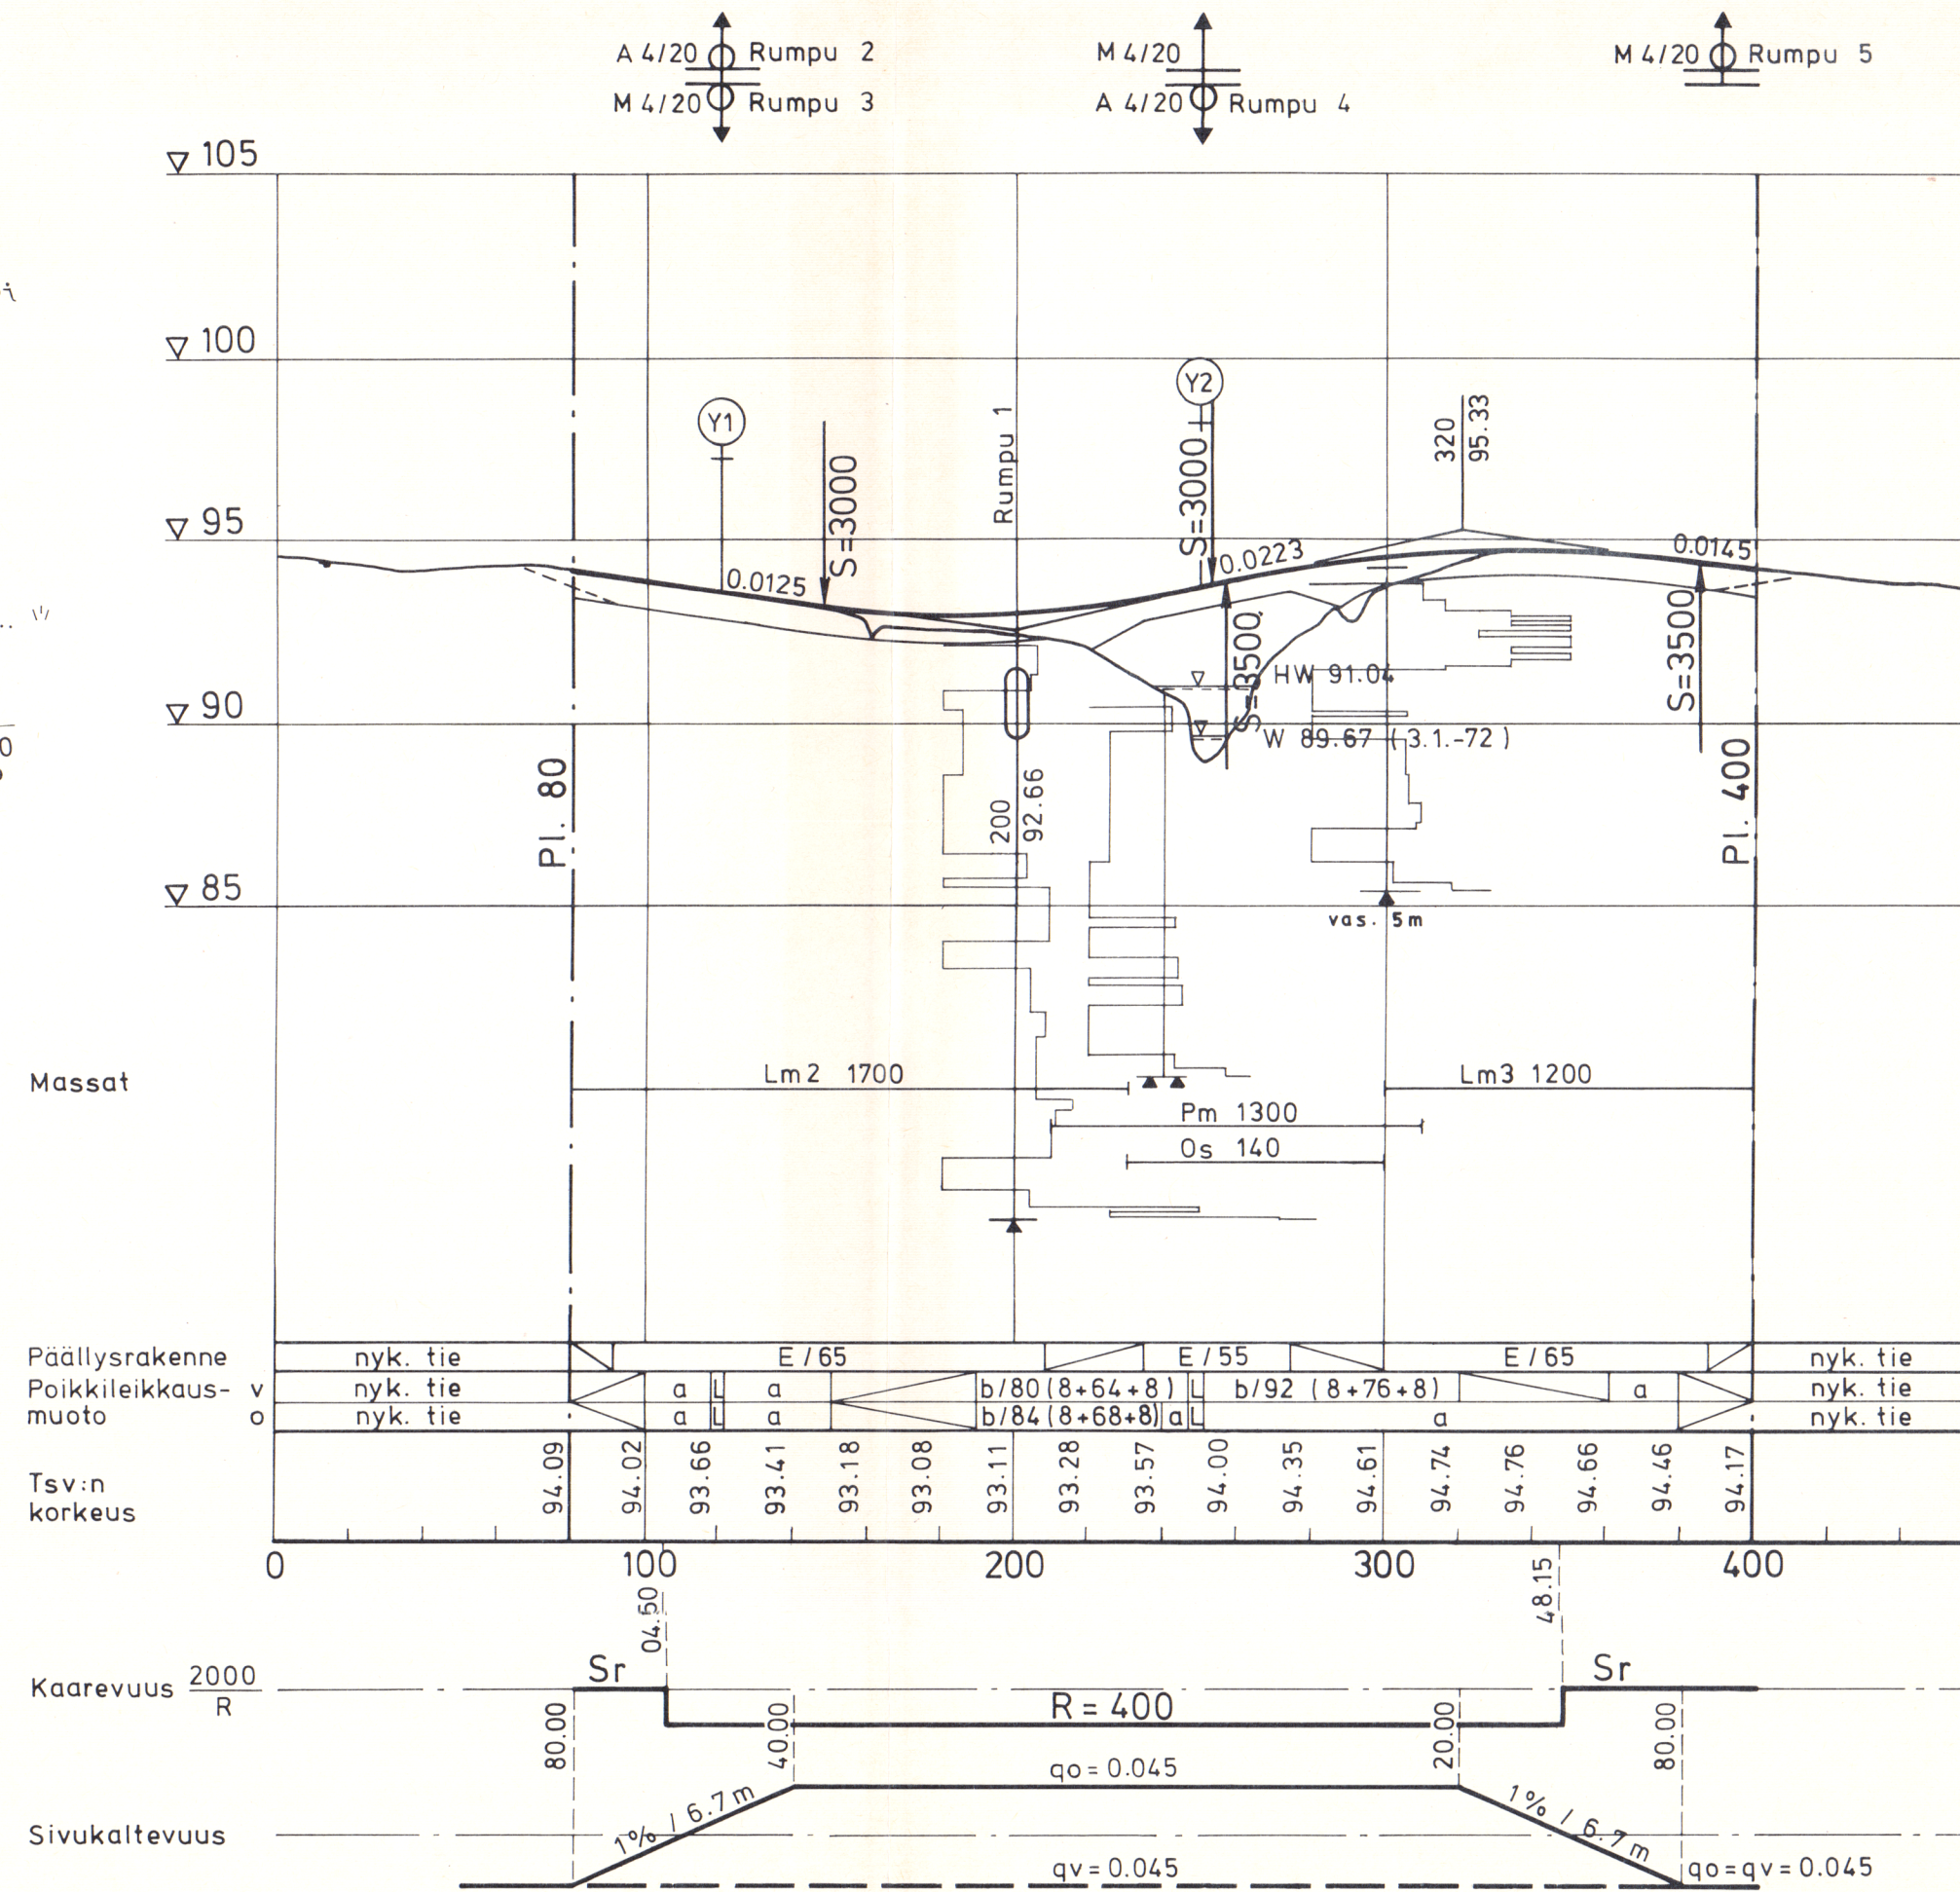

POIKKILEIKKAUS III-7/6
1:100

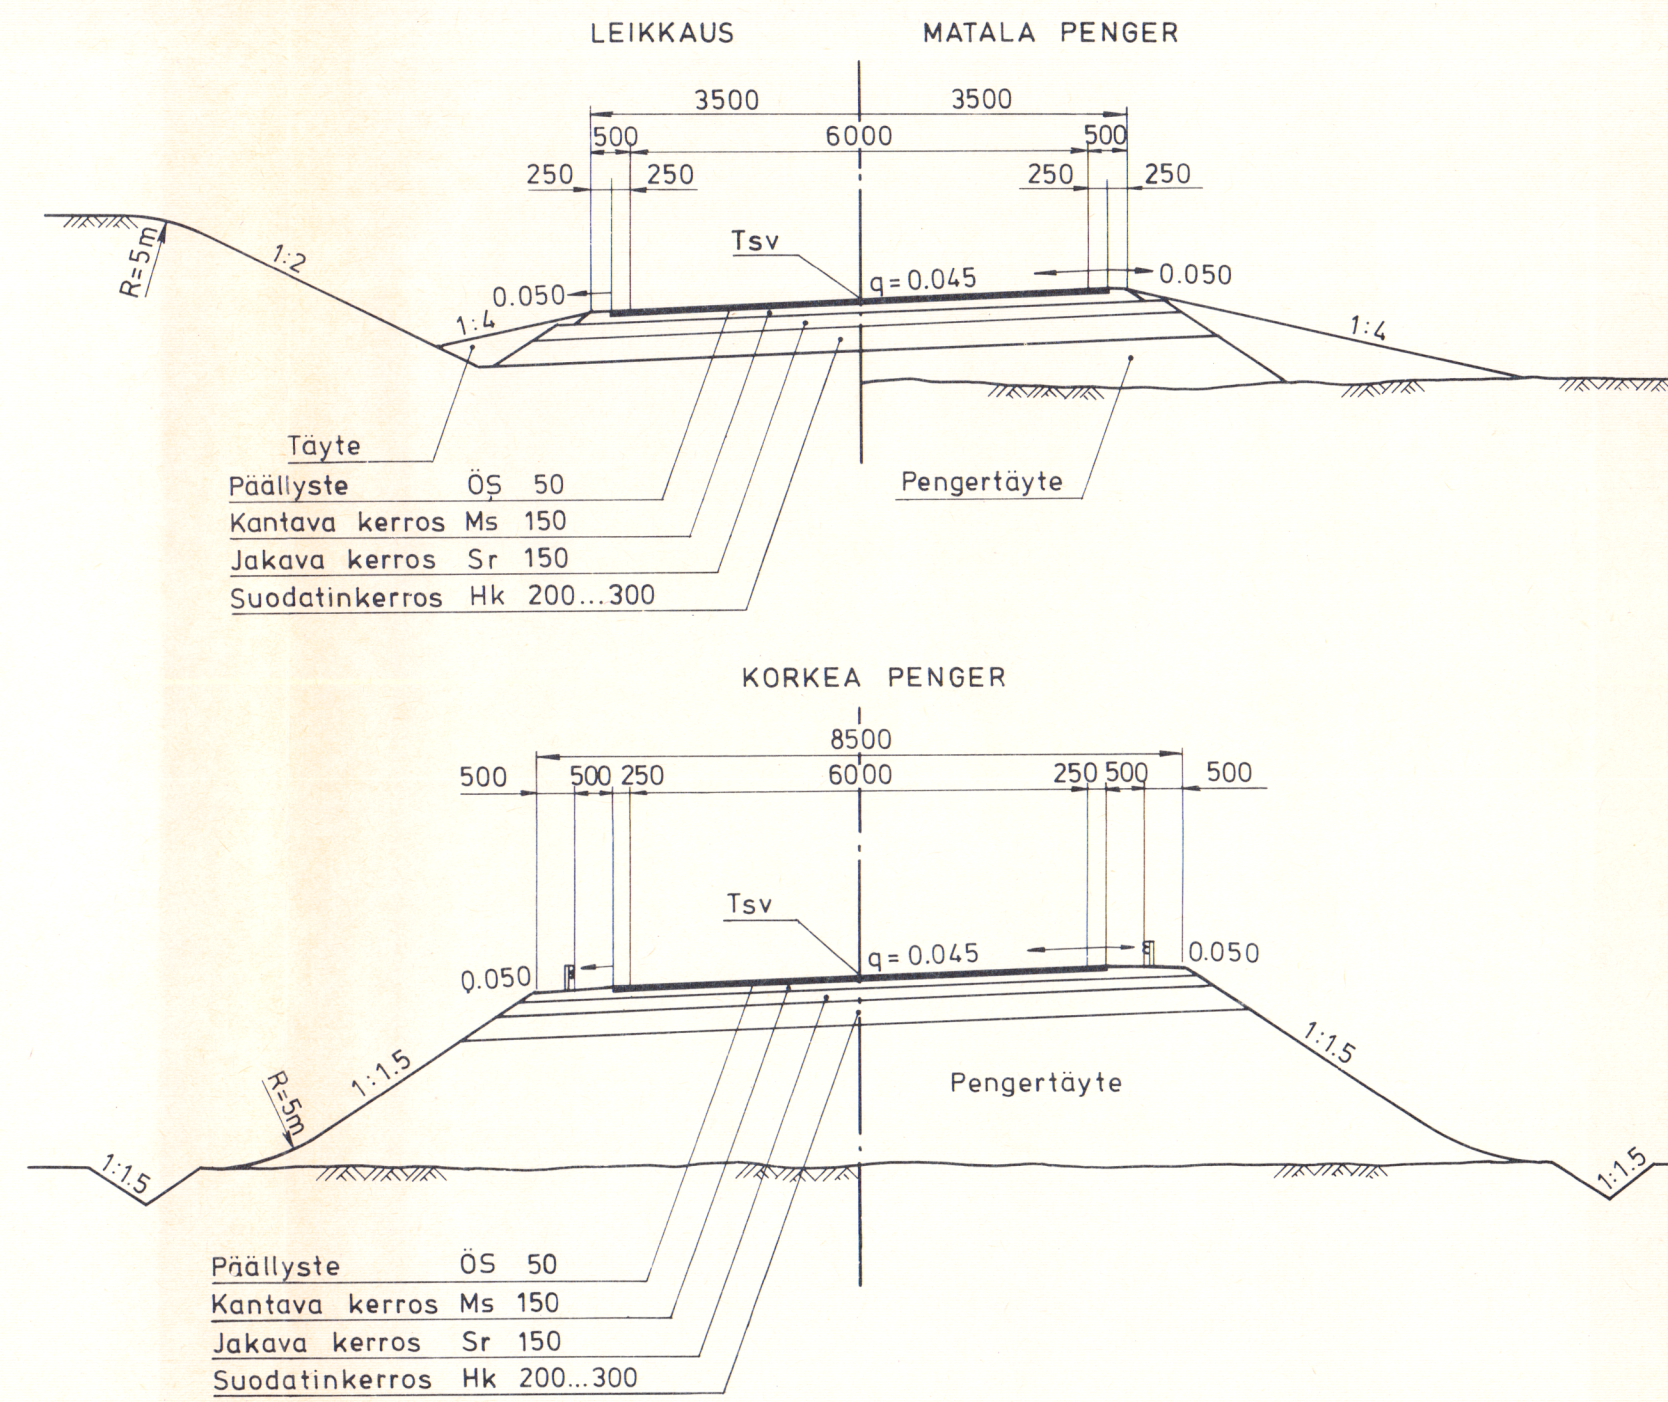

MERKKI	MUUTOS	PVM	SUUNN.	TARK.
TIE- JA VESIRAKENNUSLAITOS				
MAANTIE 3381 PARANTAMINEN MYLLYOJAN SILLAN KOHDALLA				
SUUNNITELMAKARTTA PITUUSLEIKKAUS TYYPPIPOIKKILEIKKAUKSET		MITTAKAAVA 1:2000 1:2000 / 1:200 1:100		
HÄMEEN PIIRI		PIIRI VUOSI HANKE 04 75 456		
PVM 2.3.77	S. Suunnittelija P. Pääsuunnittelija		PIIR. N:o TR 3/2	
TIEREK. 3381 006 0000				