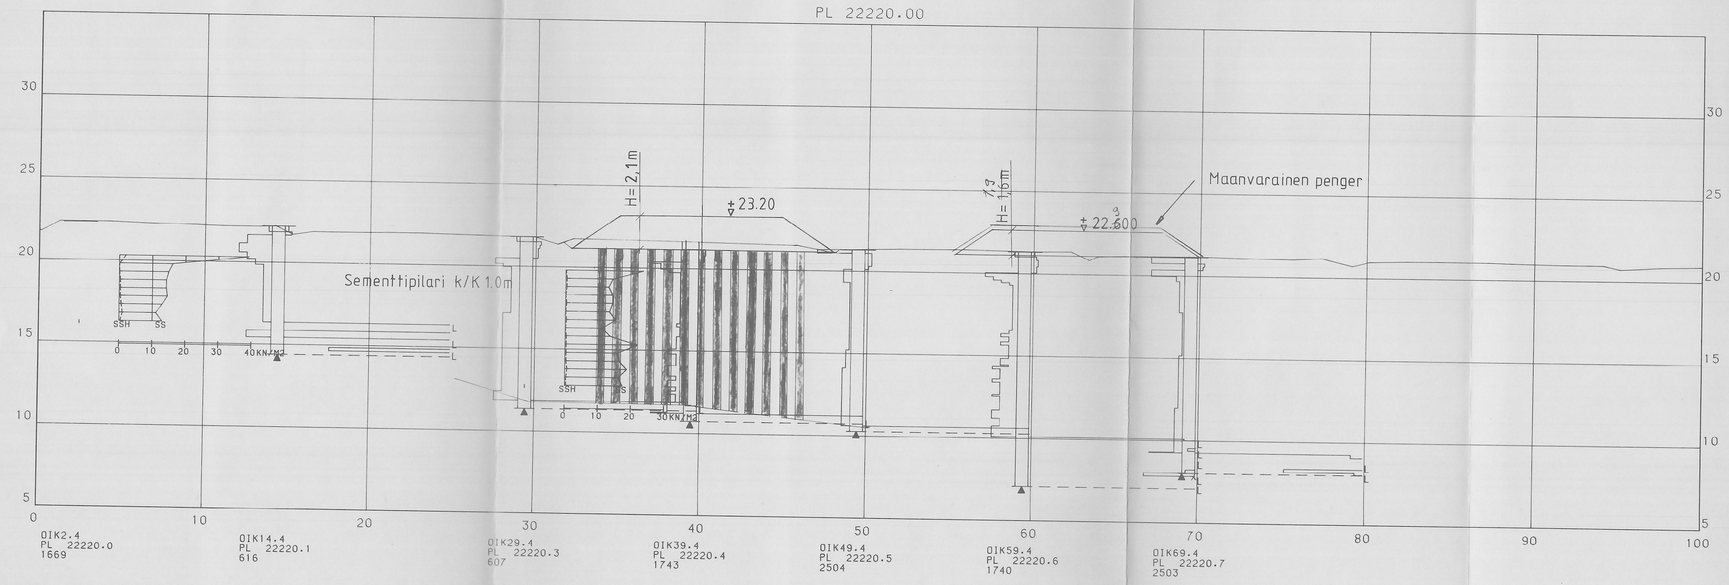

LUKU	KUVA	MUUTOS	NIMIÖ PÄIVÄYS
SUUNNITTELIJA	KORTTELI TAI A	TONTTI NRO	
RAKENNUSTUNNUS/OSOITE		PIIRUSTUS NRO	JUOKSE NRO
RAKENNUSKOHTEEN NIMI JA OSOITE KOEPENGER VT 1 Pl 22220		PIIRUSTUKSEN SISÄLTÖ	MITTAKAAVA 1:200
INSINÖÖRITOIMISTO Y-SUUNNITTELU KUNJENKELLONTIE 5 02270 ESPOO PL BOX 64	PIIRT TARK HYV	SUUNNITTELUALA TYÖN NRO JA PIIRUSTUKSEN NRO	MUUTOS 303559-6
SUUNN 1989 -22- 5 Olli Arkima			