VE 2B MOL 13.5/10.5
+ JATKUVAT OHITUSKAISTAT
(osittain nelikaistainen)
ohituskaista

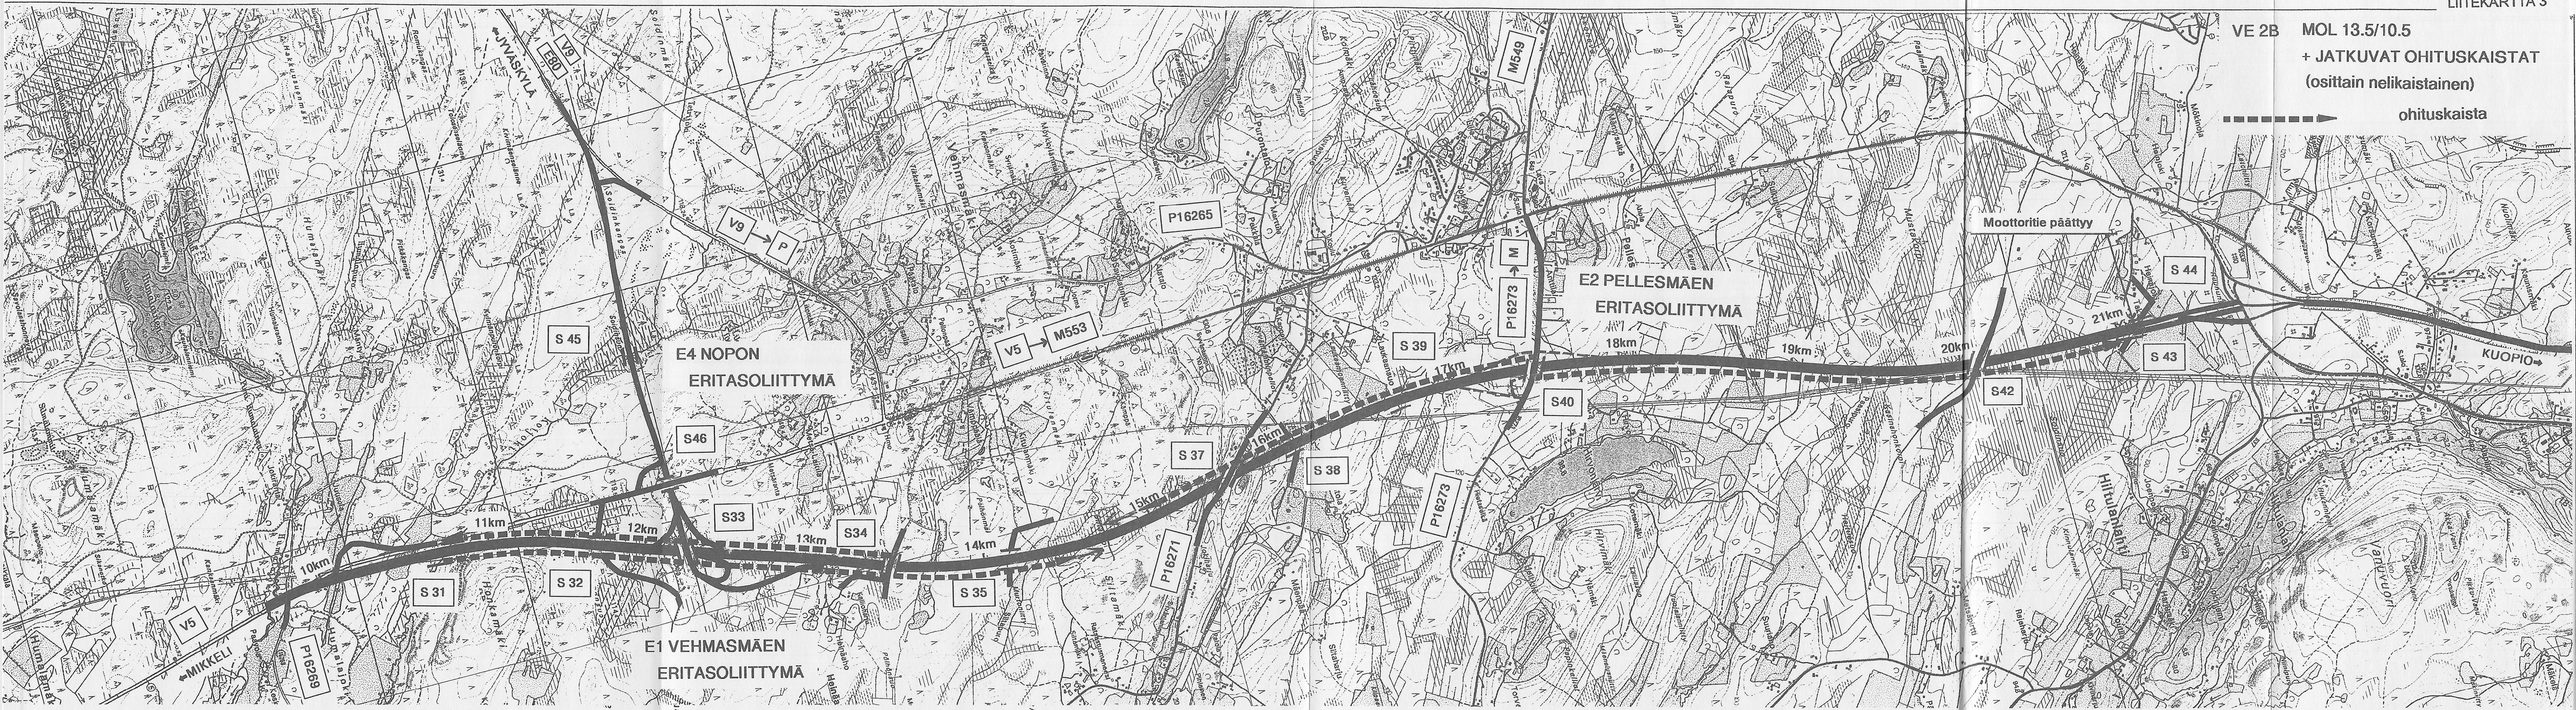

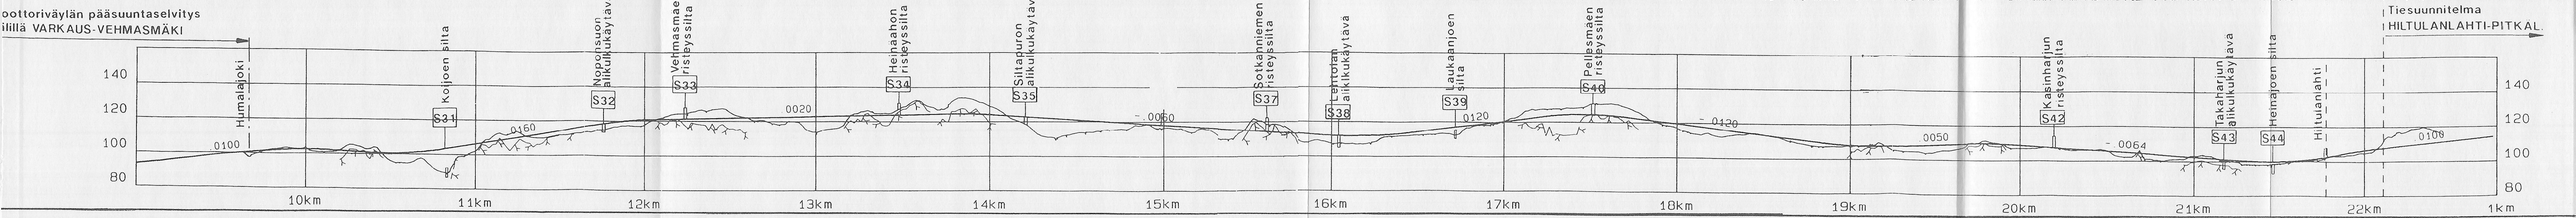

SAVO-KARJALAN TIEPIIRI

1998

VT 5 VEHMASMÄKI-HILTULANLAHTI
POIKKILEIKKAUSSELVITYS
YLEISSUUNNITELMA

YLEISKARTTA
1: 20 000