


Lauhdevesijohto
Putken mitat ja laatu

Maanpinnan korkeus

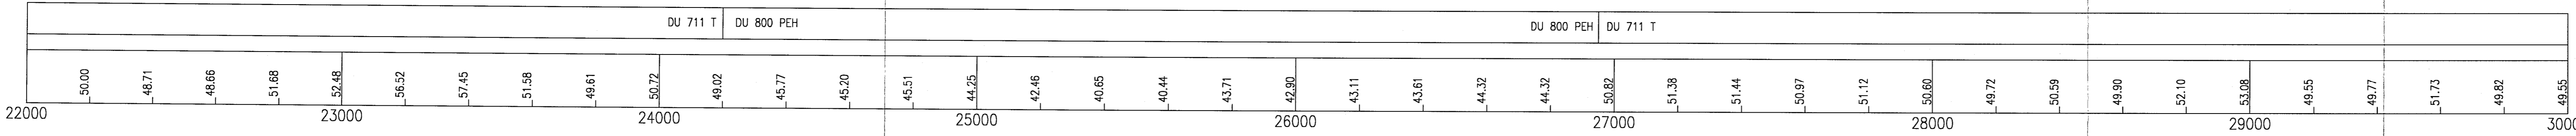

<table border="1"> <tr><td>MUUTOS</td><td>PVM.</td></tr> <tr><td>TYÖ SAIMAAN KANAVAN LÄMPIMÄN VEDEN JAKELUPUTKISTON ESISUUNNITELMA</td><td></td></tr> <tr><td>PIIRUSTUS</td><td>PITUUSLEIKKAUS PLV 22000-30000</td></tr> </table>	MUUTOS	PVM.	TYÖ SAIMAAN KANAVAN LÄMPIMÄN VEDEN JAKELUPUTKISTON ESISUUNNITELMA		PIIRUSTUS	PITUUSLEIKKAUS PLV 22000-30000	<table border="1"> <tr><td>TUTK.</td><td>PIIRT.</td><td>MITTAK. 1:10000/1:200</td></tr> <tr><td>SUUNN.</td><td></td><td>PVM. 14.12.2001</td></tr> <tr><td>TARK.</td><td></td><td>PIIR. NRO</td></tr> <tr><td>HYV.</td><td></td><td>012</td></tr> </table>	TUTK.	PIIRT.	MITTAK. 1:10000/1:200	SUUNN.		PVM. 14.12.2001	TARK.		PIIR. NRO	HYV.		012
MUUTOS	PVM.																		
TYÖ SAIMAAN KANAVAN LÄMPIMÄN VEDEN JAKELUPUTKISTON ESISUUNNITELMA																			
PIIRUSTUS	PITUUSLEIKKAUS PLV 22000-30000																		
TUTK.	PIIRT.	MITTAK. 1:10000/1:200																	
SUUNN.		PVM. 14.12.2001																	
TARK.		PIIR. NRO																	
HYV.		012																	
<p>Merenkululaitos Kartta- ja väyläosasto</p>	<p>PITUUSLEIKKAUS PLV 22000-30000</p>																		
<p>MERENKULULAITOS Kartta- ja väyläosasto SAIMAAN KANAVAN LÄMPIMÄN VEDEN JAKELUPUTKISTON ESISUUNNITELMA</p>	<p>1:10000/1:200</p> <p>Mittakaavat</p>																		
<p>SUUNNITTELUKESKUS OY Opostinsilta 6, PL 66, 00521 HELSINKI, puh (09)15641, fax (09)145150</p>	<p>Suunnittelu- ja piirustusnumero ja piirustuksen numero</p> <p>012</p>																		
<p>Päiväys 14.12.2001</p> <p>Suunn. J.YLI-KUIVILA</p> <p>Hyv. H.OJANEN</p>	<p>VYT 3372-C1665</p> <p>Yhteyshenkilö HEIMO OJANEN</p> <p>Tiedosto</p>																		
	<table border="1"> <tr><td>A</td></tr> <tr><td>M</td></tr> </table>	A	M																
A																			
M																			