



Lämpimän veden jakelun runkolinja
-pituus 46.2 km
-D-sisä 800-500 mm
-pumppaus 1000 l/s
-nosto 80 m
-lämpötila +30° C

LEIKKAUS
PURKUHAARASTA
1:100

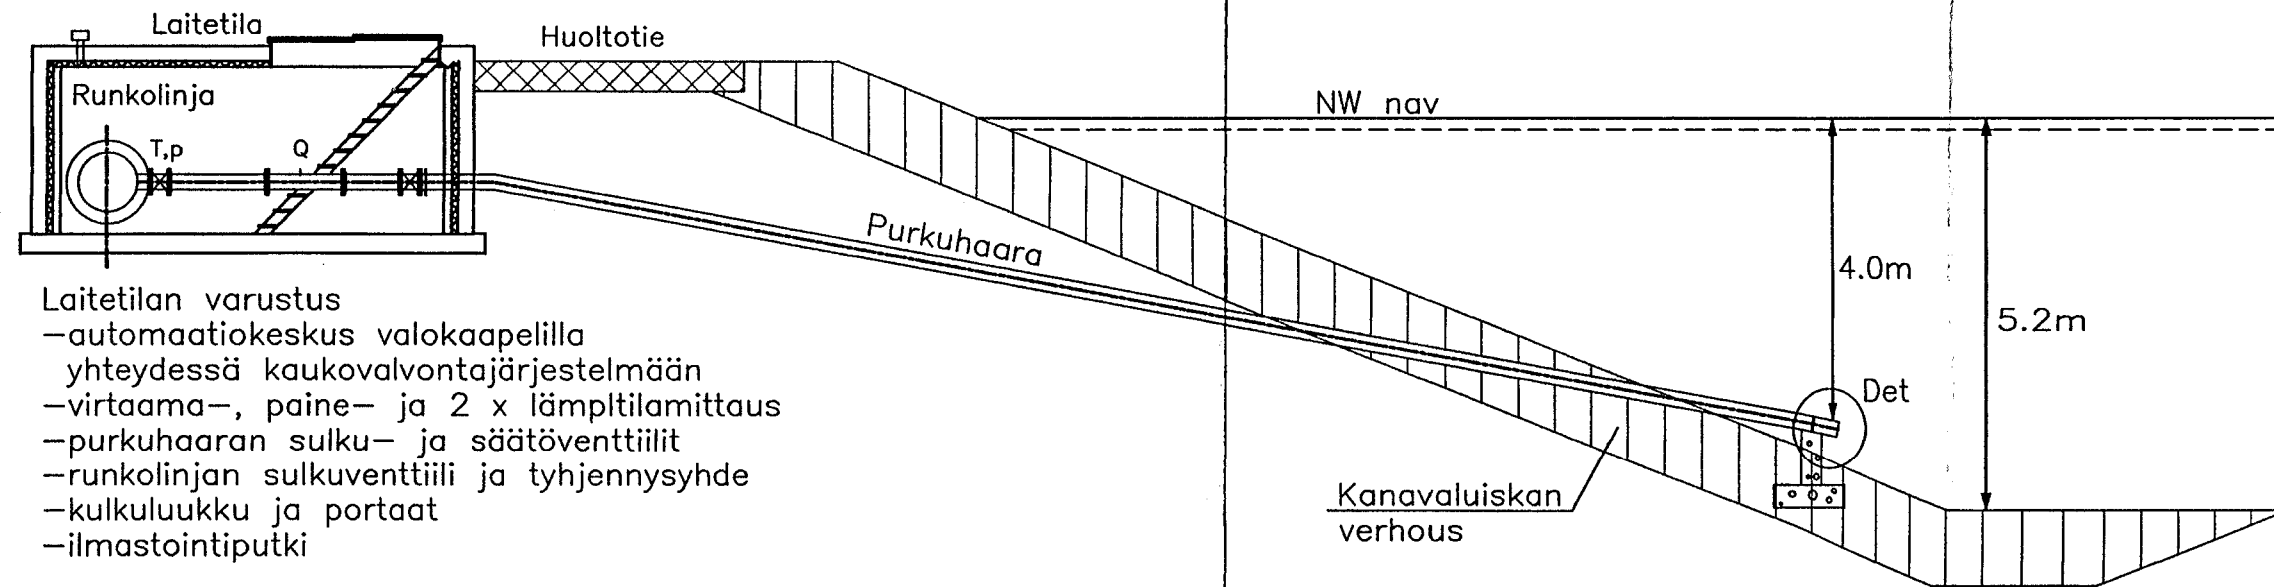

Laitetilan varustus
-automaatiokeskus valokaapelilla yhteydessä kaukovalvontajärjestelmään
-virtaama-, paine- ja 2 x lämpötilamittaus
-purkuhaaran sulku- ja säätöventtiilit
-runkolinjan sulkuventtiili ja tyhjennysyhde
-kulkuluukku ja portaat
-ilmastointiputki

DETALJI 1:20

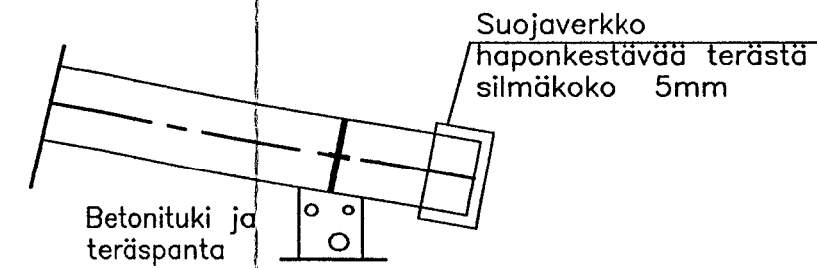

MUUTOS PVM.

TYÖ SAIMAAN KANAVAN LÄMPIMÄN VEDEN JAKELUPUTKISTON ESISUUNNITELMA

PIIRUSTUS TYYPPIKUVA PURKUHAARASTA



TUTK.	PIIRT.	MITTAK. 1:100
SUUNN.		PVM. 14.12.2001
TARK.		PIIR. NRO 016
HYV.		

MERENKULKULAITOS
Kartta- ja väyläosasto
SAIMAAN KANAVAN LÄMPIMÄN VEDEN JAKELUPUTKISTON ESISUUNNITELMA

TYYPPIKUVA PURKUHAARASTA 1:200, 1:100, 1:20



Opostinsilta 6, PL 68, 00521 HELSINKI, puh (09)15641, fax (09)145150

Suunnitteluala, työnumero ja piirustuksen numero Muutos

VYT 3372-C1665 020

Päiväys Suunn. Jukka Yli-Kuivila
14.12.2001 Hyv. Heimo Ojanen

Yhteyshenkilö Jukka Yli-Kuivila
Tiedosto P\vyt\3372_Merenk\C1665_Saimaan\piir_020

A
M