



	KAVL	km/h
Porvoonväylä (länsi)	39710	100/80
Porvoonväylä (itä)	35910	120/80
Fazerintie	3900	40
Länsimäentie	13760-14870	50
Maratontie	1070-2160	40

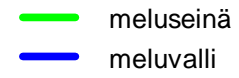

Porvoonväylän (vt 7) Länsimäentien pysäkit AVS Meluselvitys

Nykyiset melusteet ja ennusteen liikennemäärät
Liite 2.1

Mittakaava 1:9000 (A3)
28.1.2020, Laatinut: Sitowise Oy
CadnaA 2019, Nordic Prediction Method

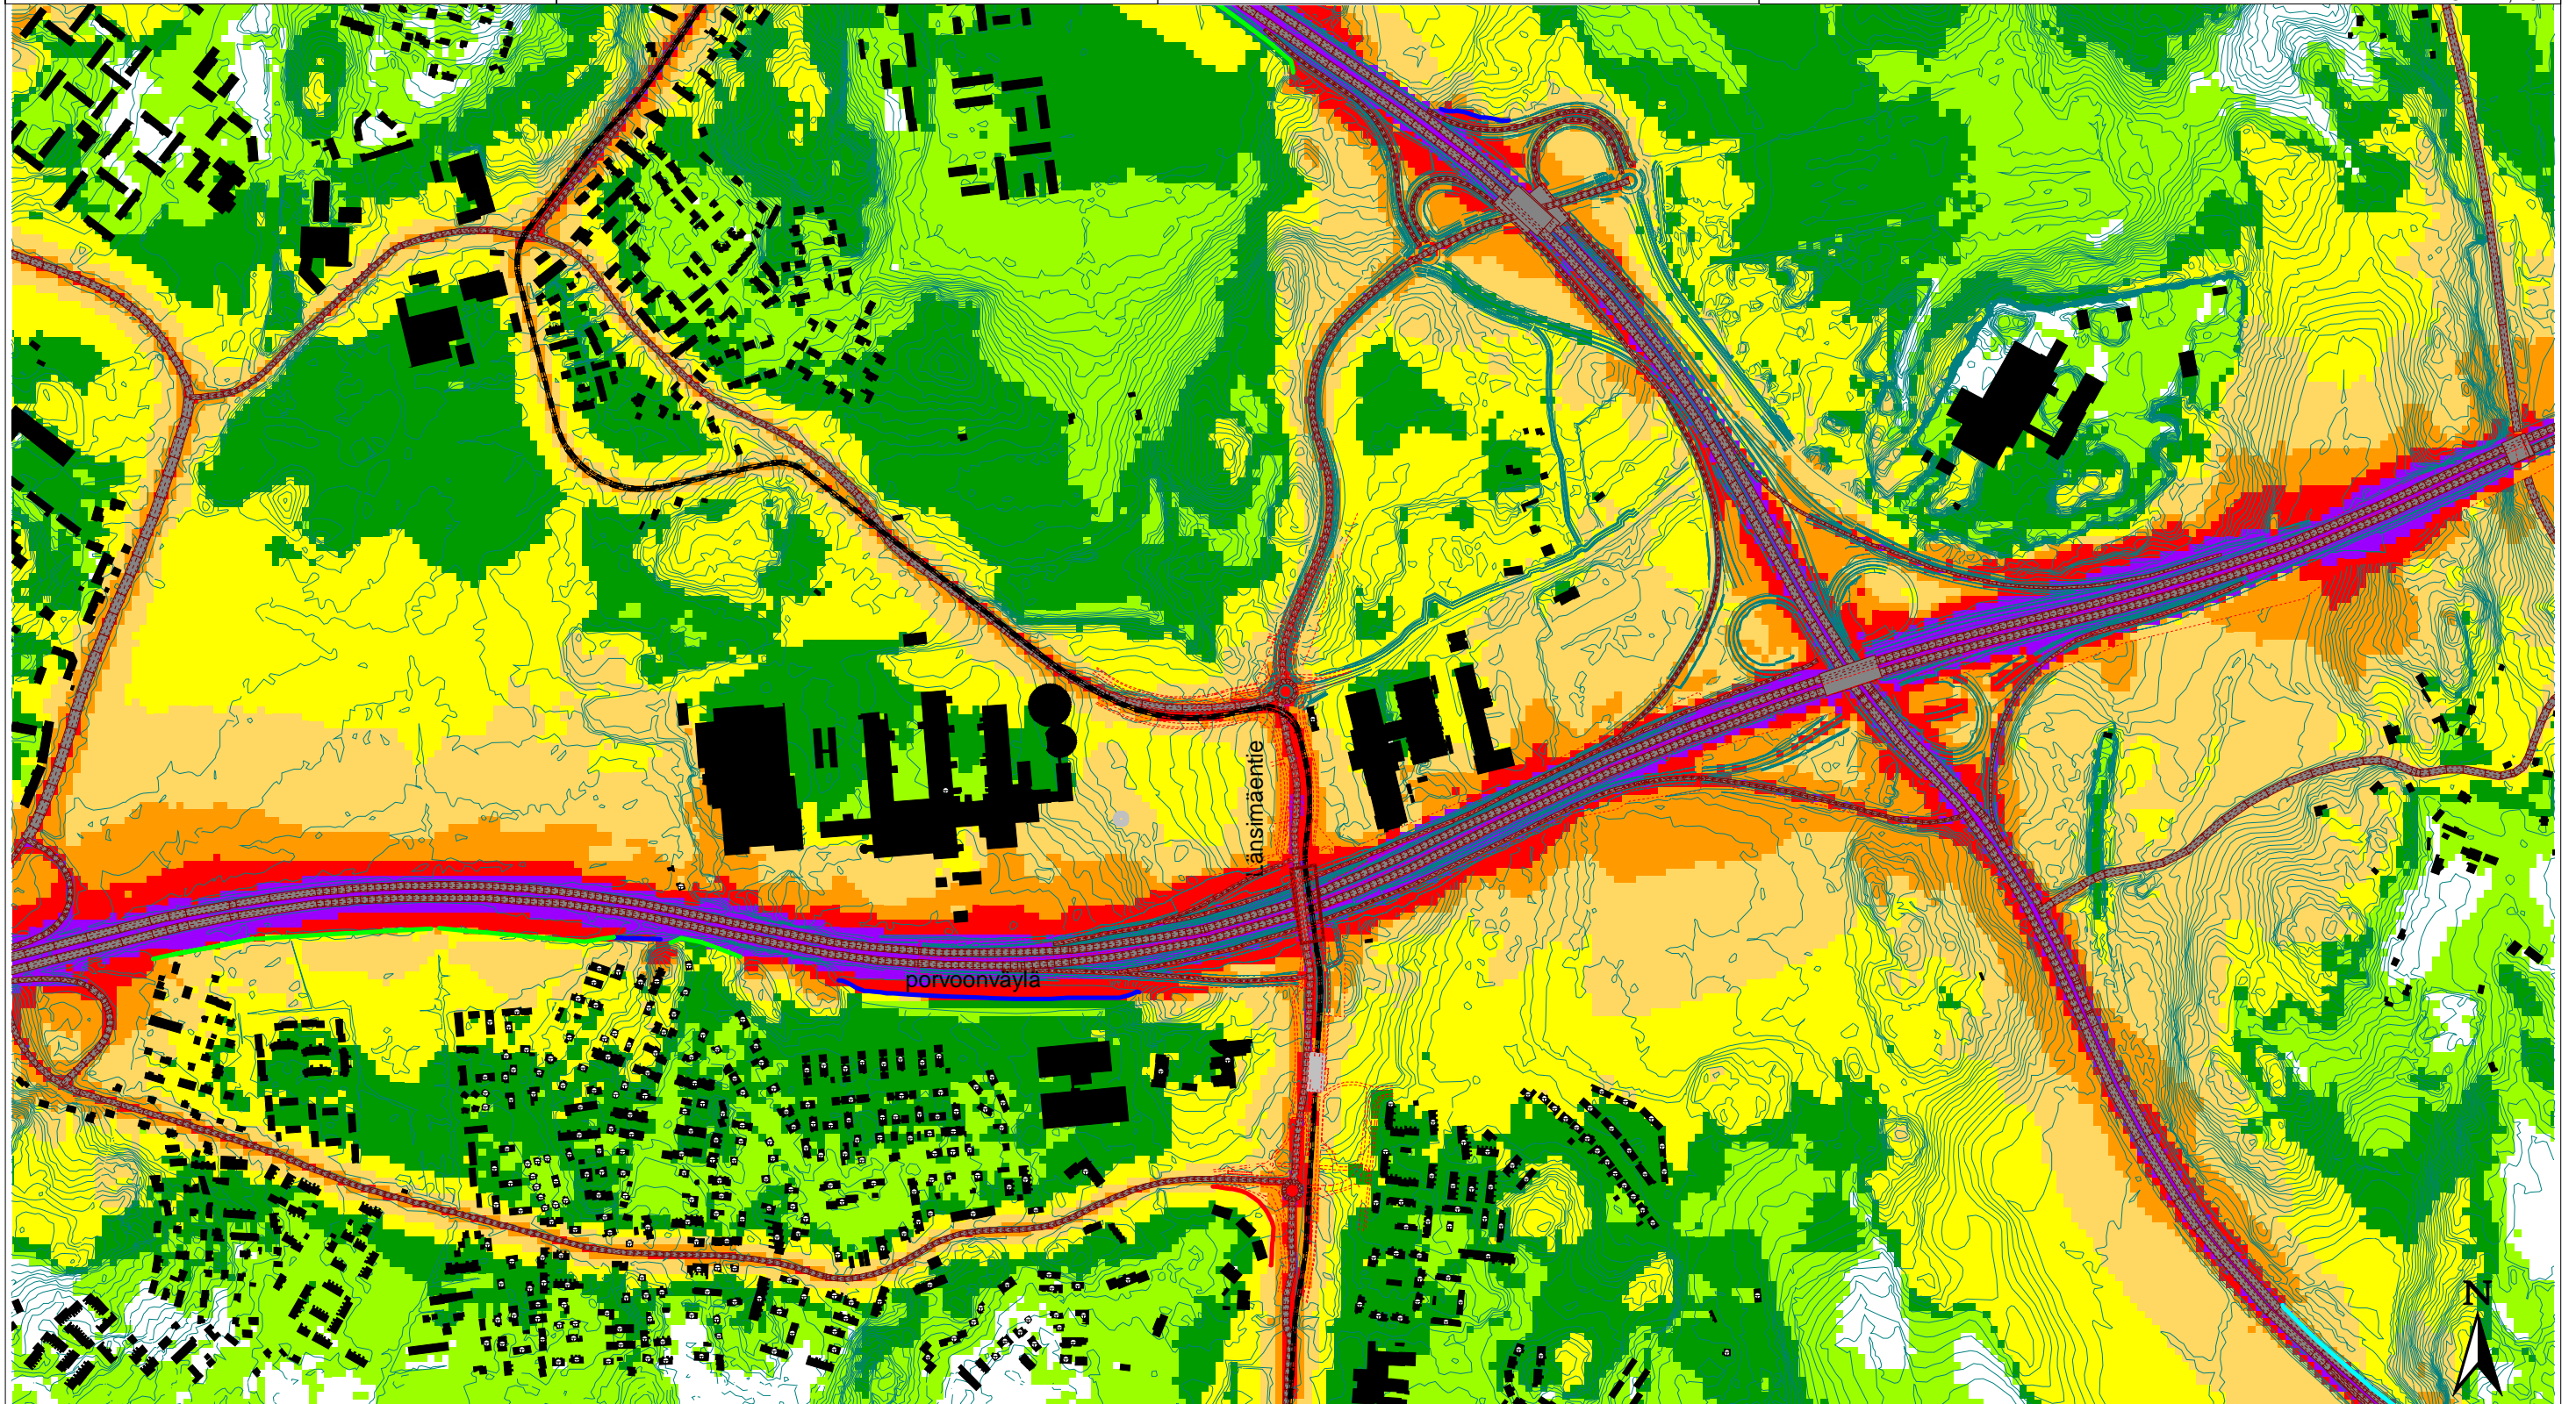



	KAVL	km/h
Porvoonväylä (länsi)	39710	100/80
Porvoonväylä (itä)	35910	120/80
Fazerintie	3900	40
Länsimäentie	13760-14870	50
Maratontie	1070-2160	40

- meluseinä
- meluvalli

Porvoonväylän (vt 7) Länsimäentien pysäkit AVS Meluselvitys

Nykyiset melusteet ja ennusteen liikennemäärät
Liite 2.2

Mittakaava 1:9000 (A3)
28.1.2020, Laatinut: Sitowise Oy
CadnaA 2019, Nordic Prediction Method



Päiväajan keskiäänitaso

$L_{Aeq, 7-22}$

laskentakorkeus: 2 m

- > 40 dB
- > 45 dB
- > 50 dB
- > 55 dB
- > 60 dB
- > 65 dB
- > 70 dB
- > 75 dB

Selitteet:


	KAVL	km/h
Porvoonväylä (länsi)	39710	100/80
Porvoonväylä (itä)	35910	120/80
Fazerintie	3900	40
Länsimäentie	13760-14870	50
Maratontie	1070-2160	40

- meluseinä
- meluvalli

**Porvoonväylän (vt 7)
Länsimäentien pysäkit AVS
Meluselvitys**

Nykyiset melusteet ja ennusteen liikennemäärät
suunniteltu meluntorjunta
Liite 2.3

Mittakaava 1:9000 (A3)
12.2.2020, Laatinut: Sitowise Oy
CadnaA 2019, Nordic Prediction Method

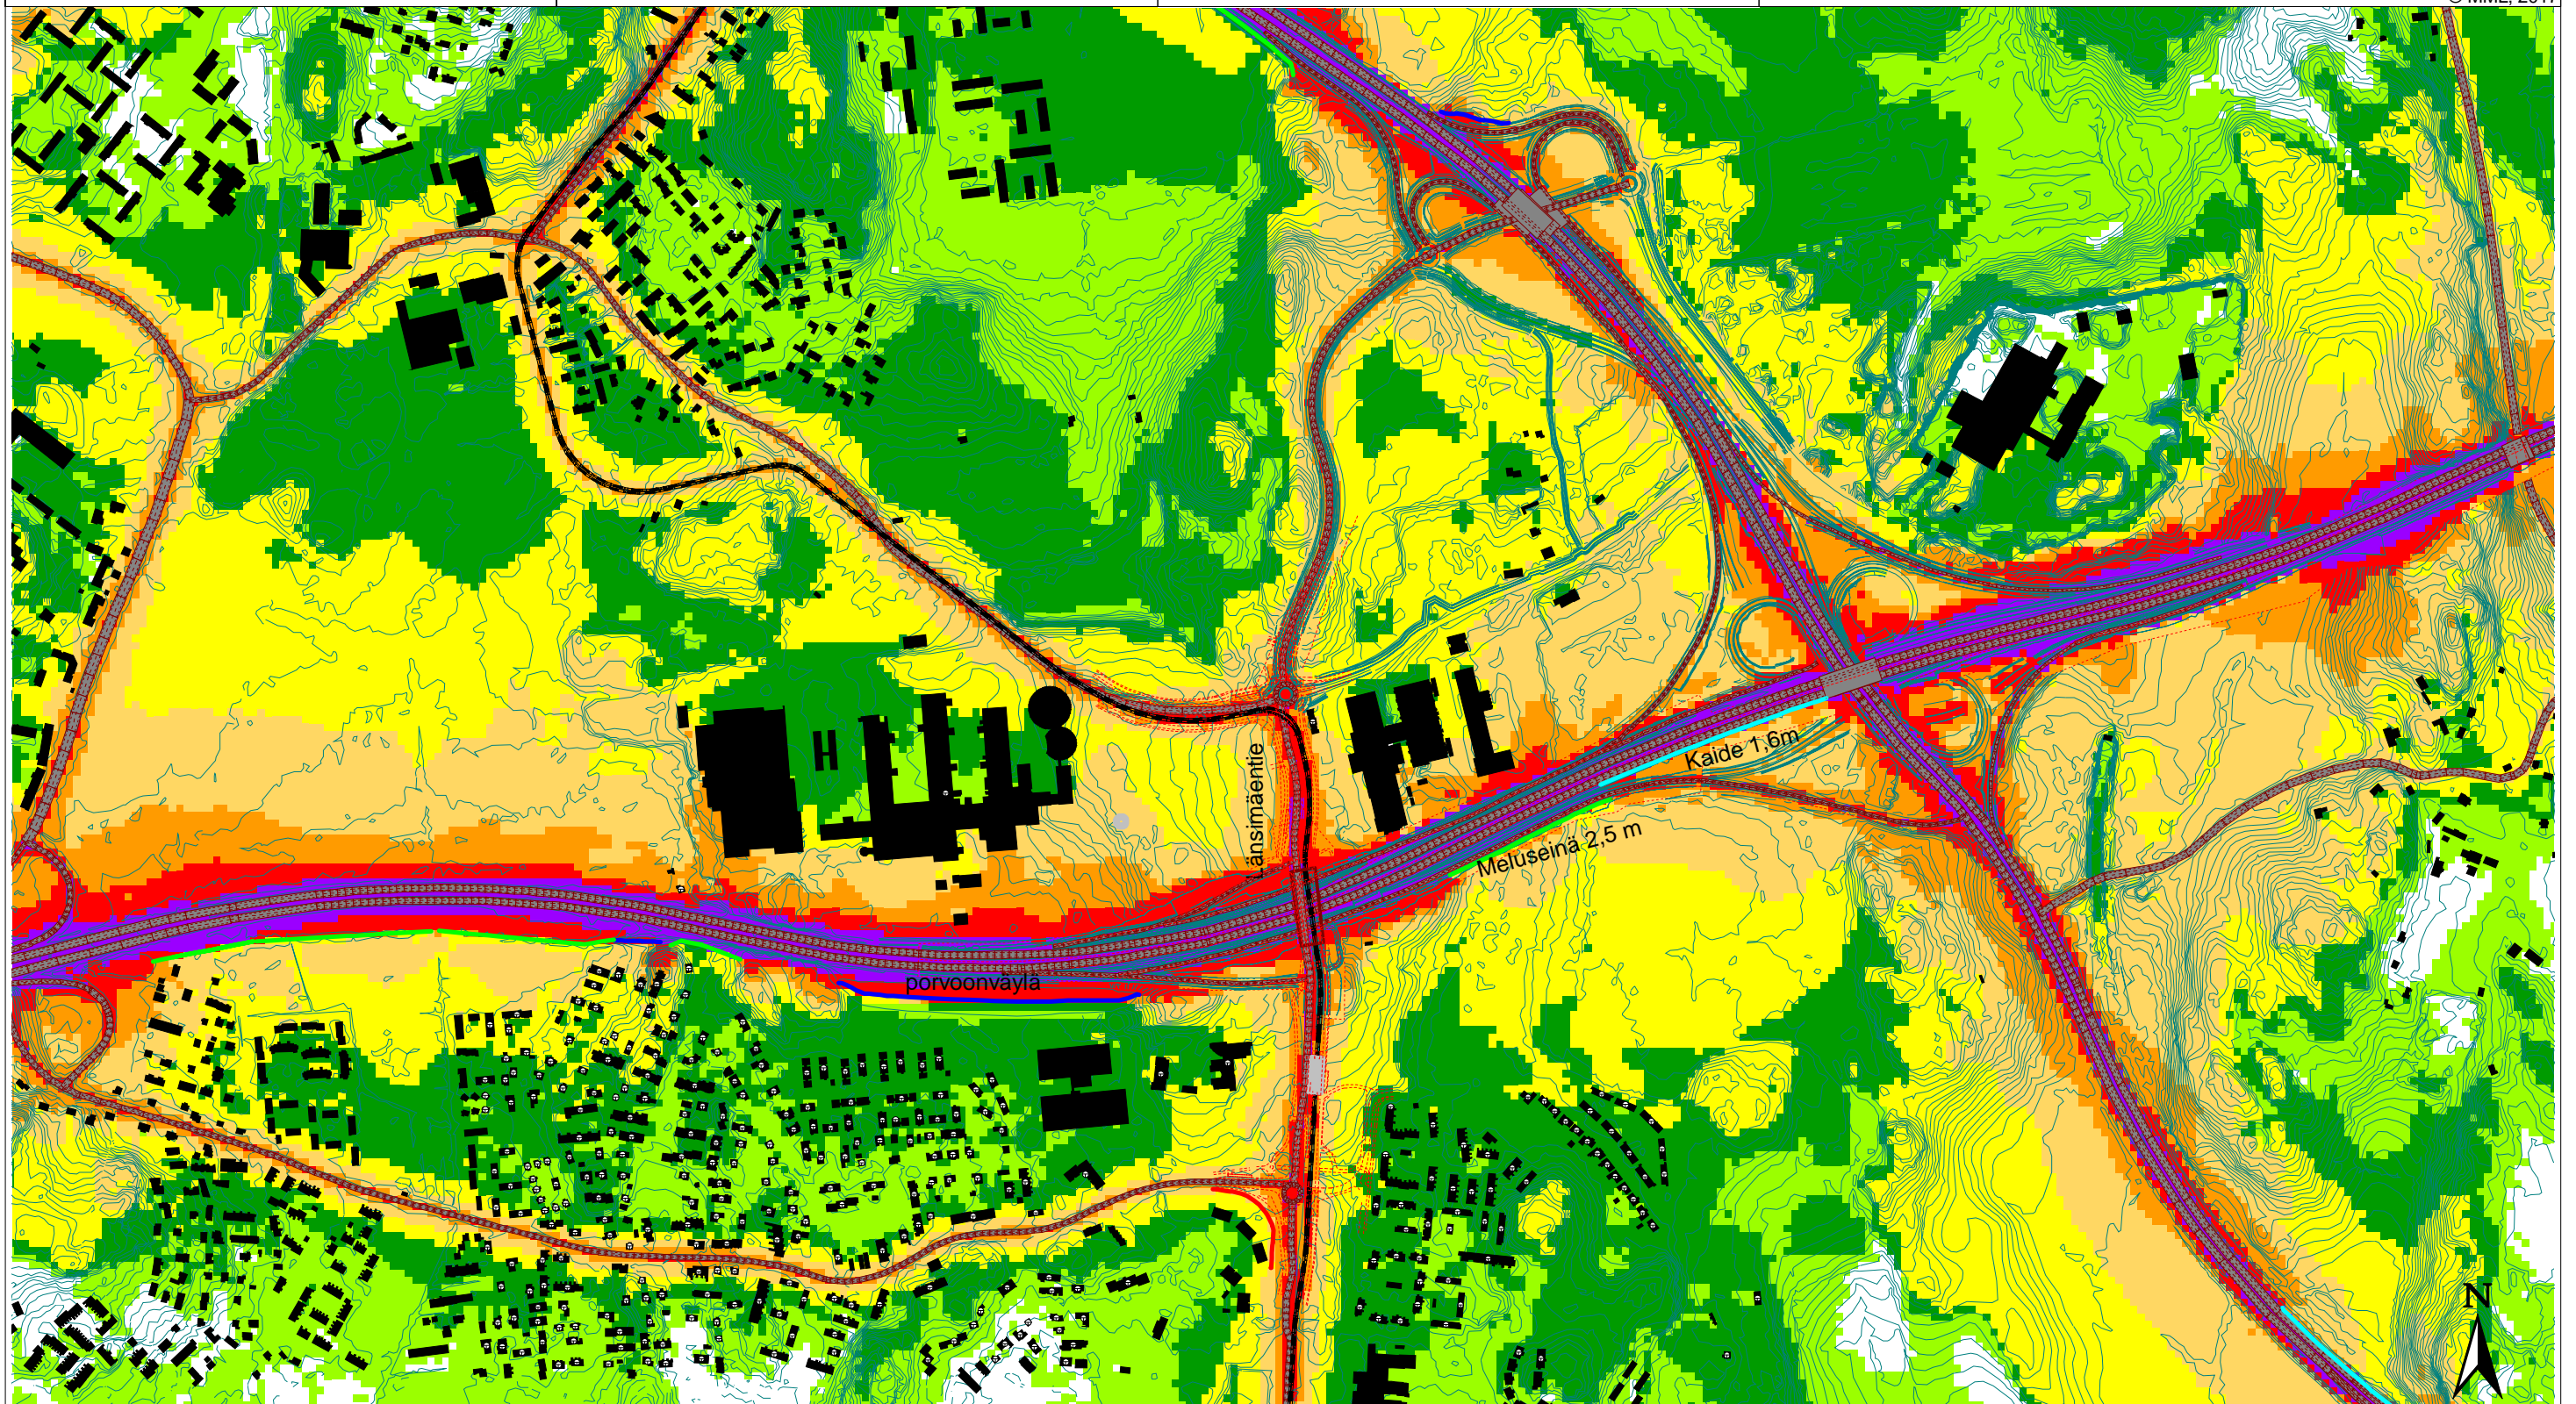



	KAVL	km/h
Porvoonväylä (länsi)	39710	100/80
Porvoonväylä (itä)	35910	120/80
Fazerintie	3900	40
Länsimäentie	13760-14870	50
Maratontie	1070-2160	40

- meluseinä
- meluvalli



Porvoonväylän (vt 7) Länsimäentien pysäkit AVS Meluselvitys

Nykyiset melusteet ja ennusteen liikennemäärät
suunniteltu meluntorjunta
Liite 2.4


Mittakaava 1:9000 (A3)
28.1.2020, Laatinut: Sitowise Oy
CadnaA 2019, Nordic Prediction Method



LIITE 3

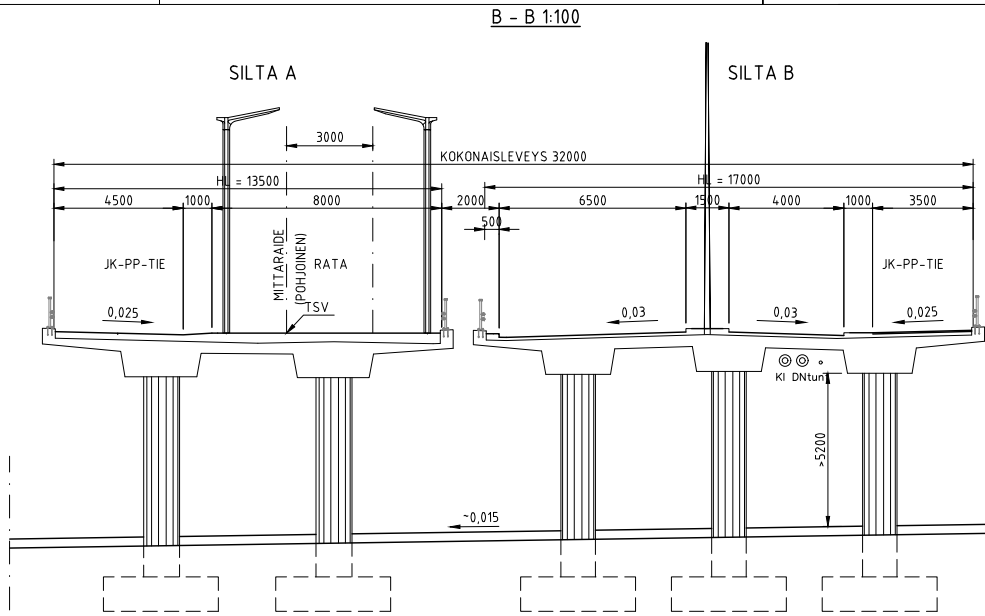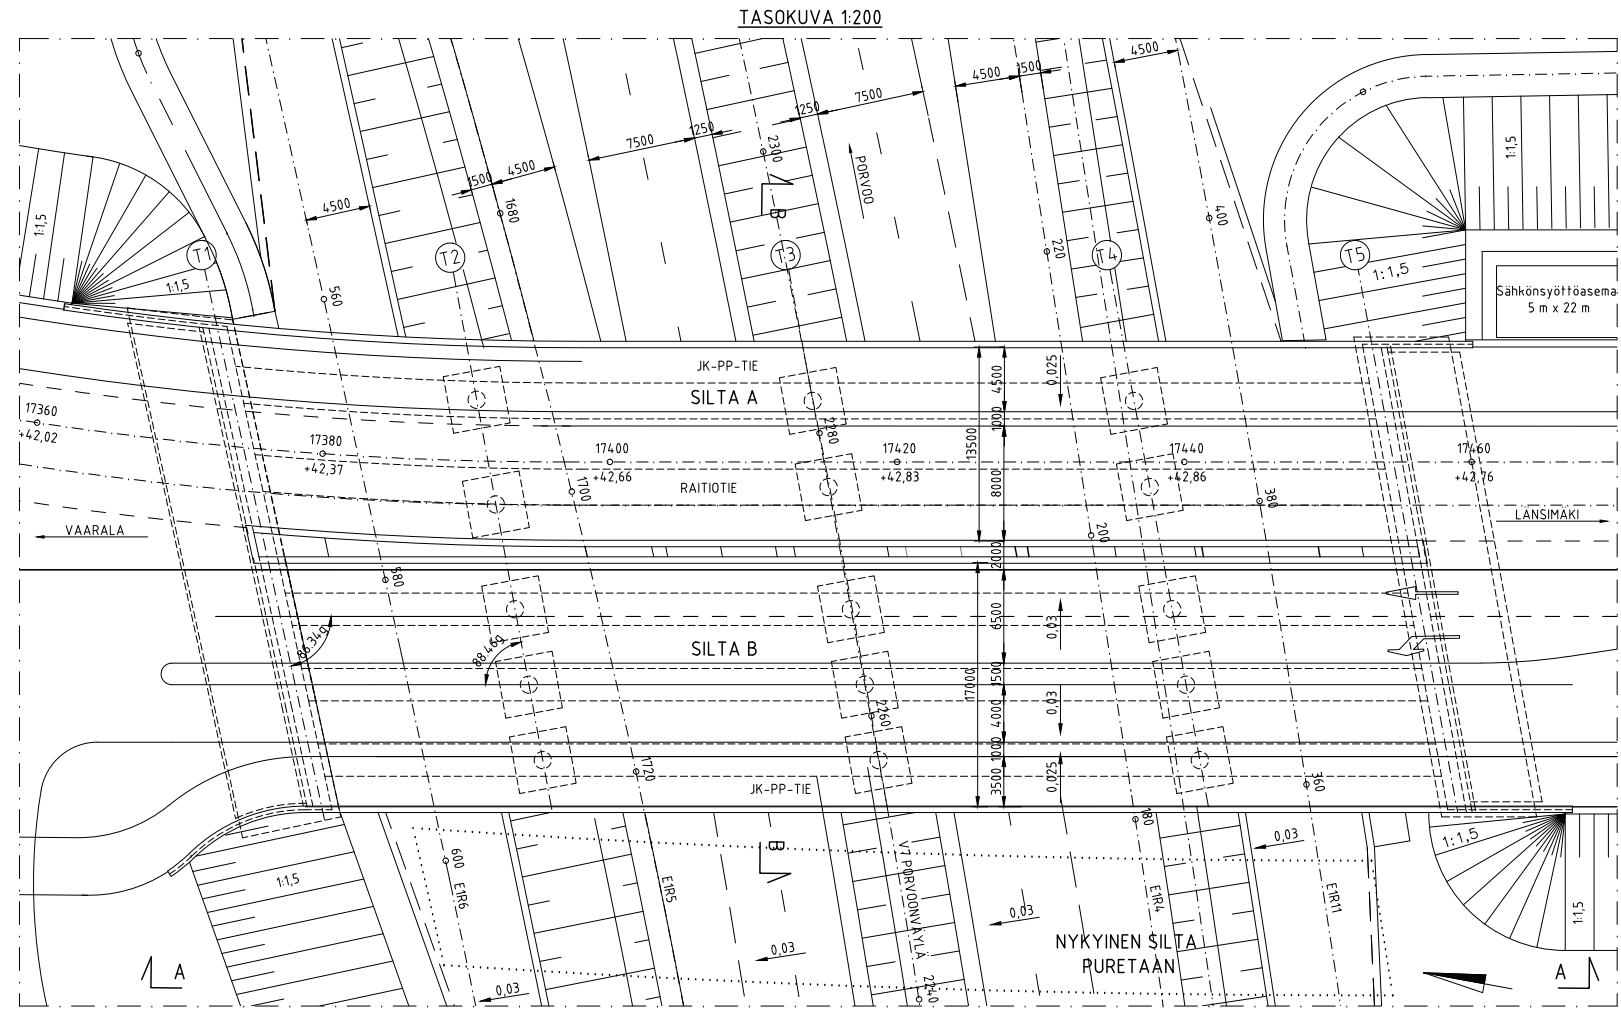


A - A 1:200

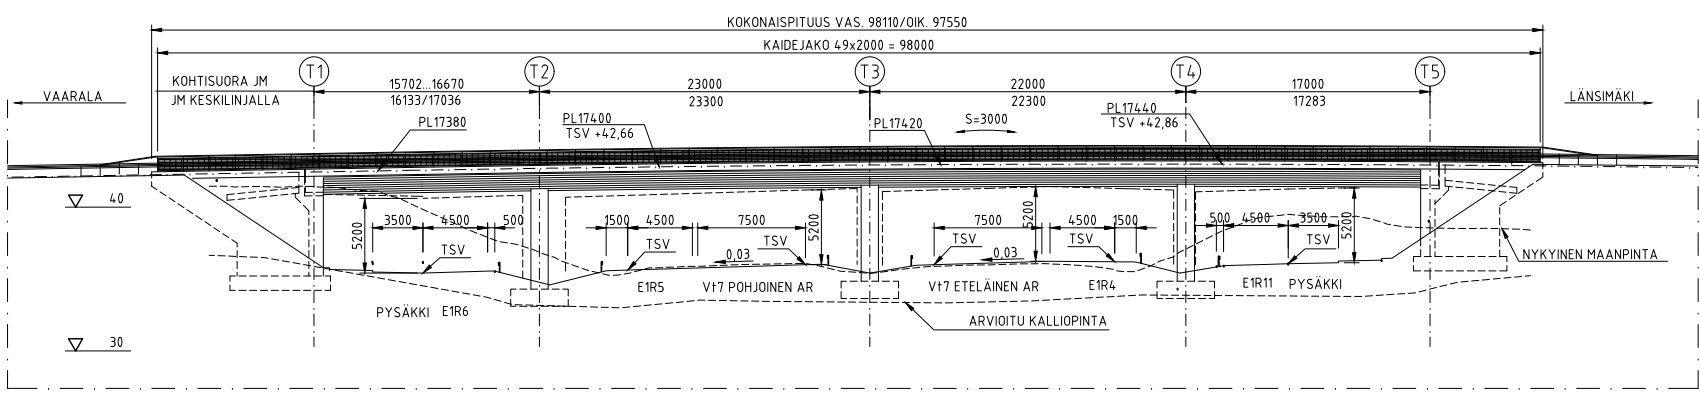



SEITÄTYYPPI	jB jp	
JÄNNITETTY	Jännitetty betoninen jatkuva palkkisilta	
JÄNNITÄT	1, 15, 7...16, 84+23, 0+22, 0+17, 0 m	
VAPAALLEVEYS	20, 8 m	VAPAALIKORKEUS >5, 2m
HYÖTYLEVEYS	11, 5 + 8, 0 + 6, 5 m	VÄLJYS 11, 5/13, 7 g


VANTAAN KAUPUNKI KUNTA-TEKNIIKAN KESKUS		Hyv.	
91 LÄNSIMÄKI S3 FAZERILAN RISTEYSSILTA ALUSTAVA PÄÄPIIRUSTUS		Tark.	
Mittakaava 1:200, 1:100 Koord.järj. ETRS-GK-25 Korkeusjärj. N2000 Liitt.pää.n:o XXXX		Suunn.	
80	SILTASUUNNITELMAT	Hyv.	Hyv.
			Pite.n:o XX
GEOTEK- NIikka	Tark.	WSP Finland Oy	1.10.2019
HSY:n vesihuolto Itämerenkatu 2A PL 300 00080 HSY p.09) 15611		NRO	
		HYV.	
		TARK.	
		HYV.	
		TARK.	



- Uusi tiejärjestely
- - - Muiden suunnitelmien mukaiset järjestelyt
- - - Jalankulku- ja pyöräilytie
- Pysäkki
- () Silta
- - - Melukaide
- Meluseinä





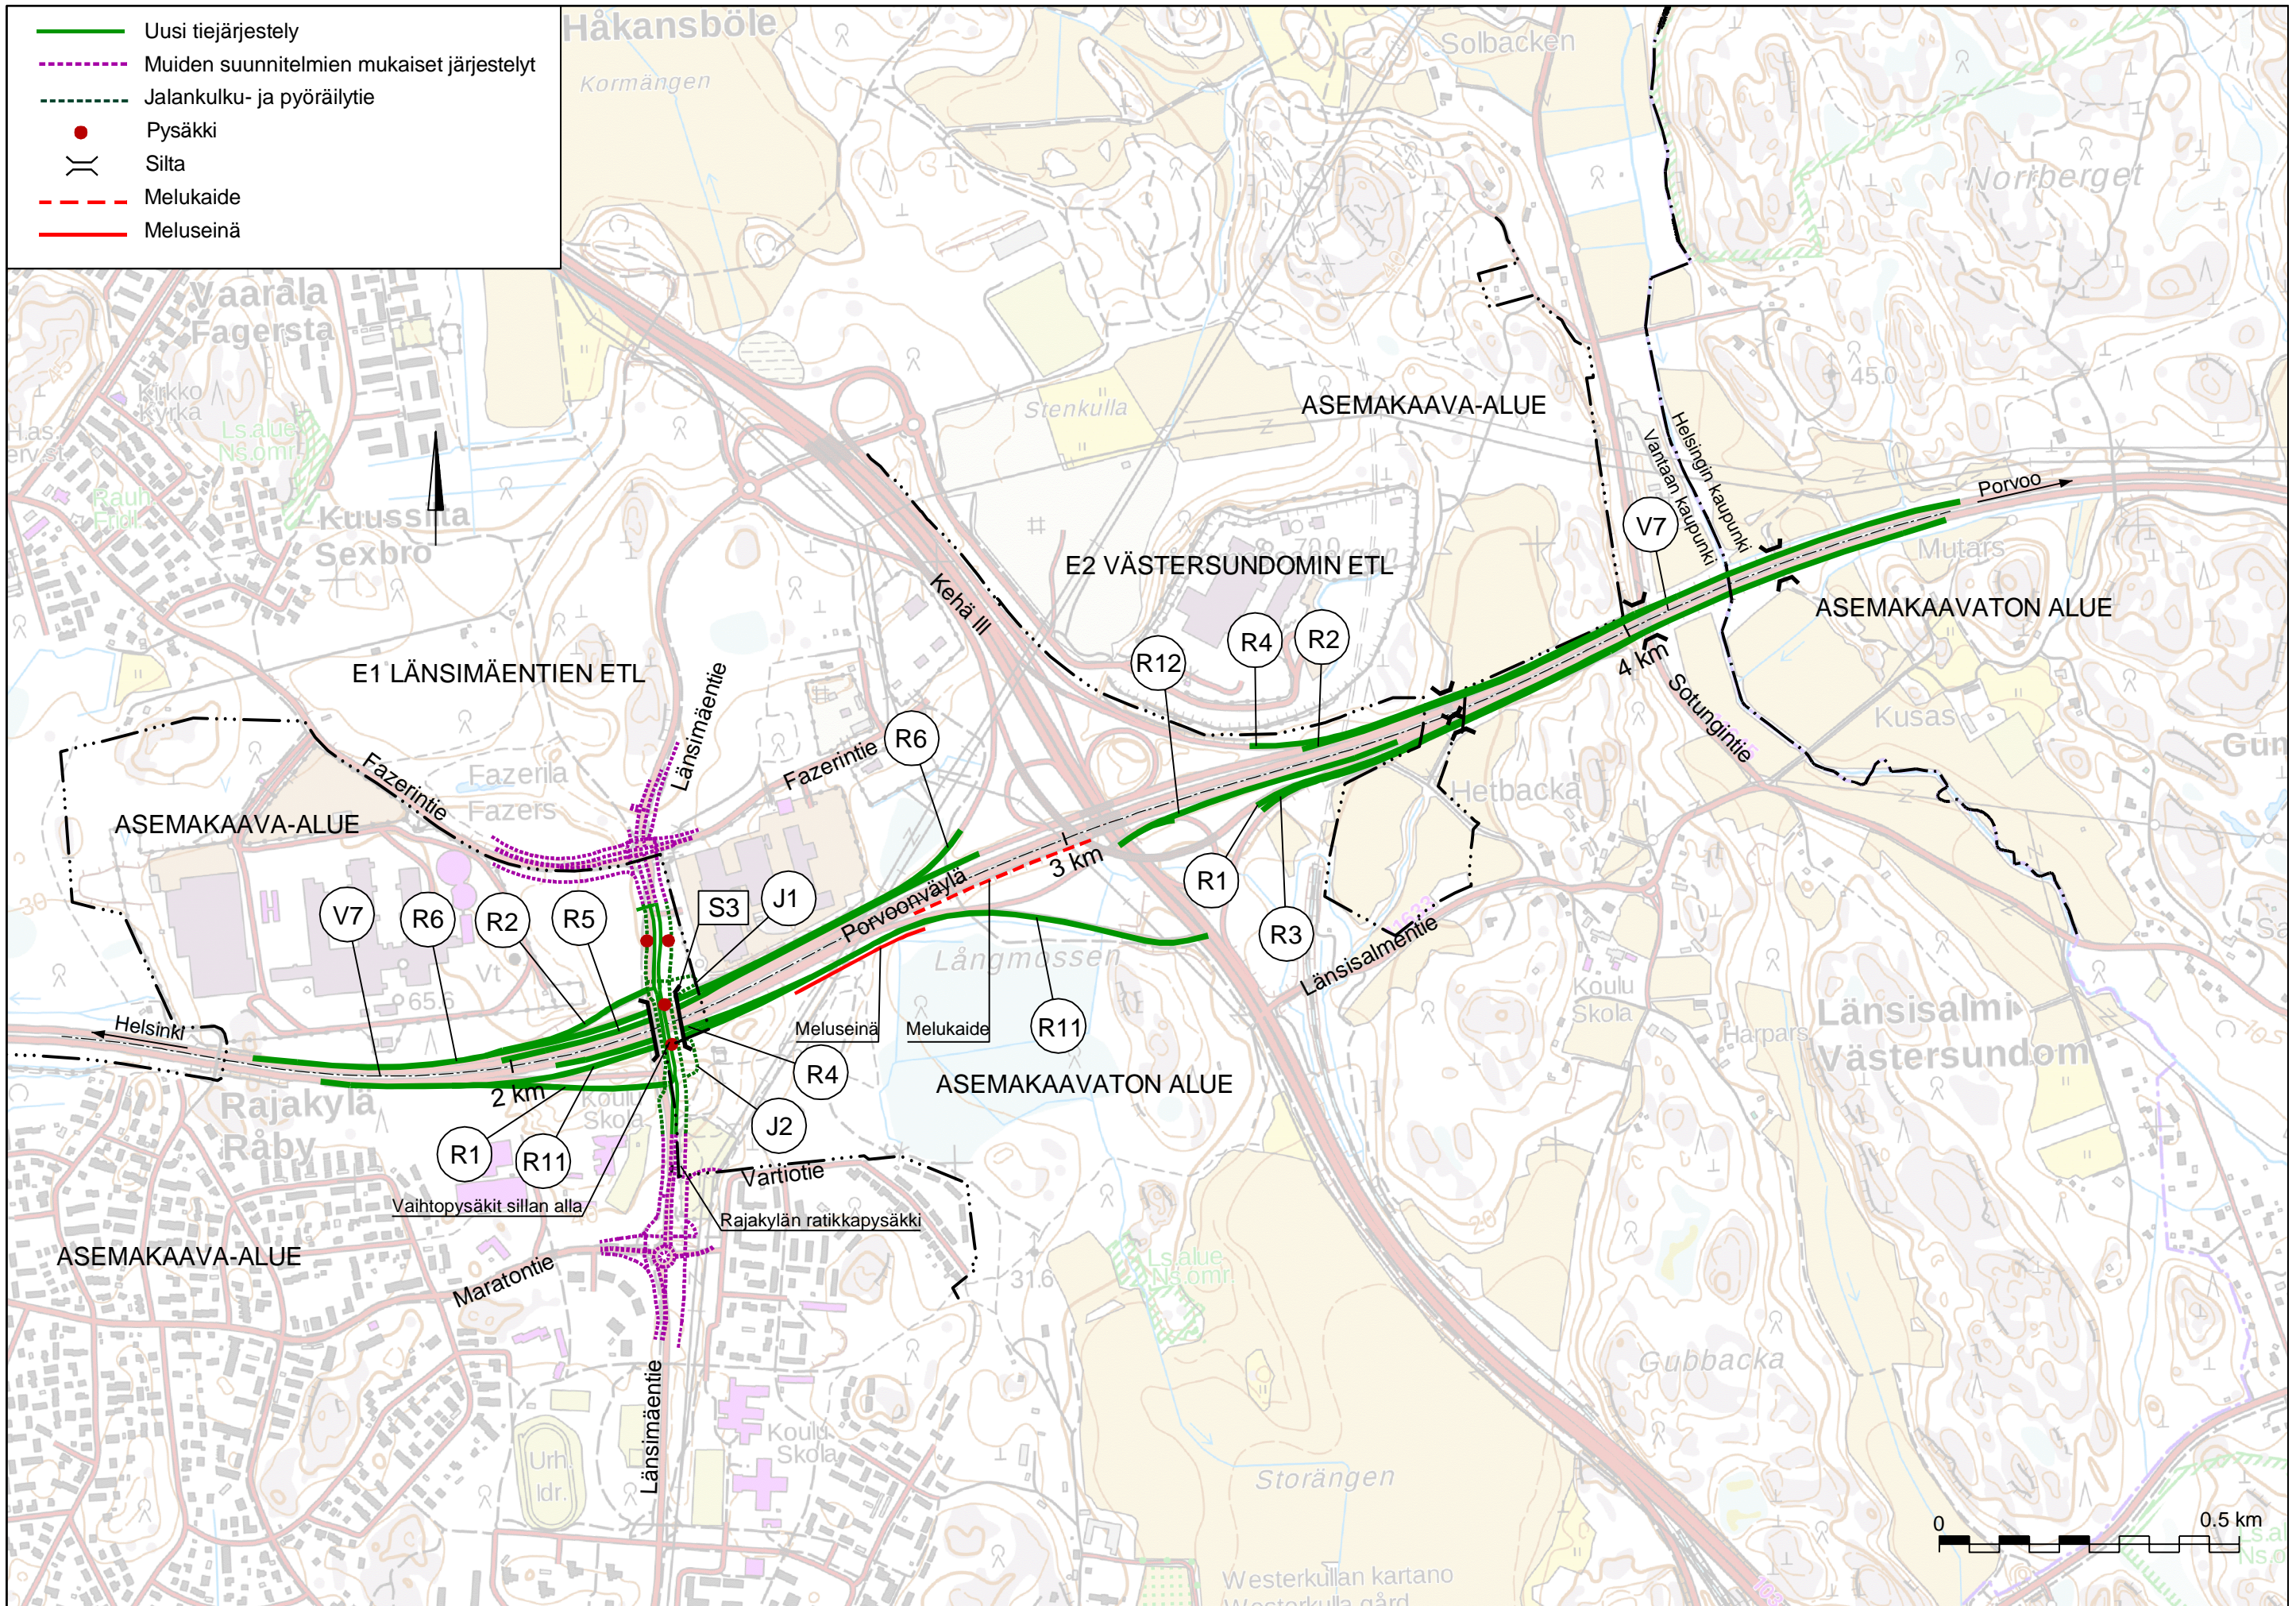




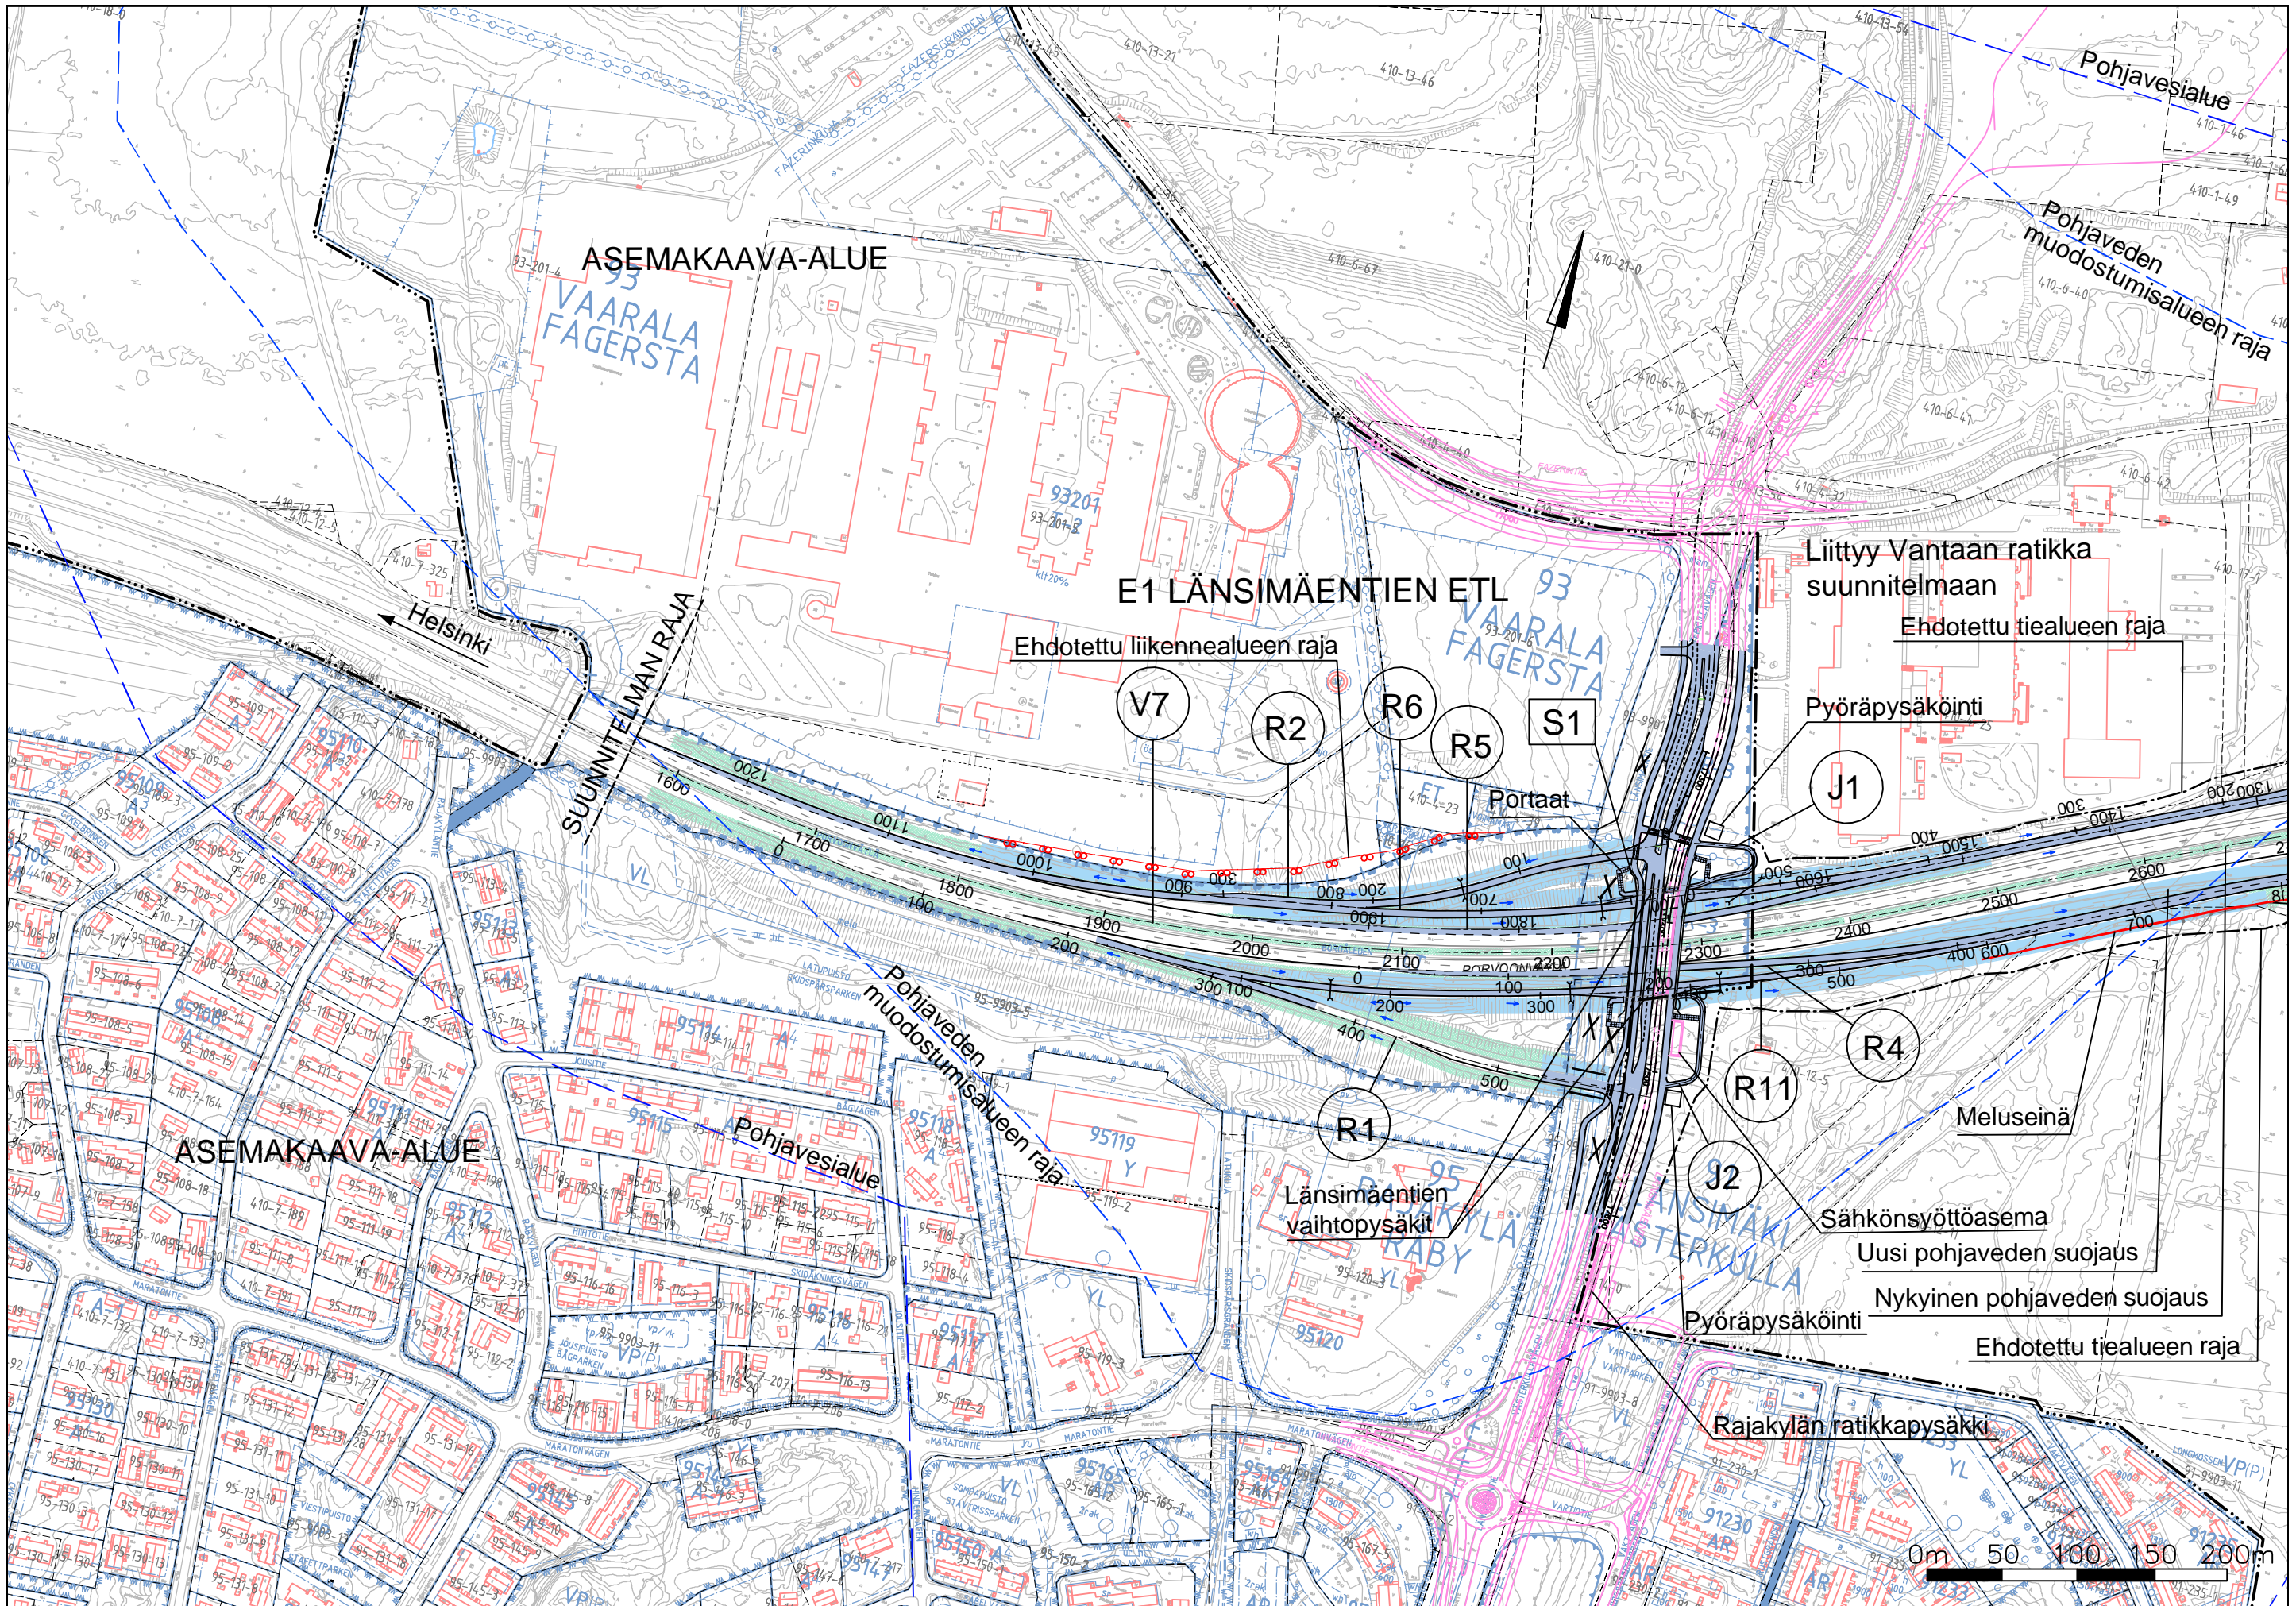



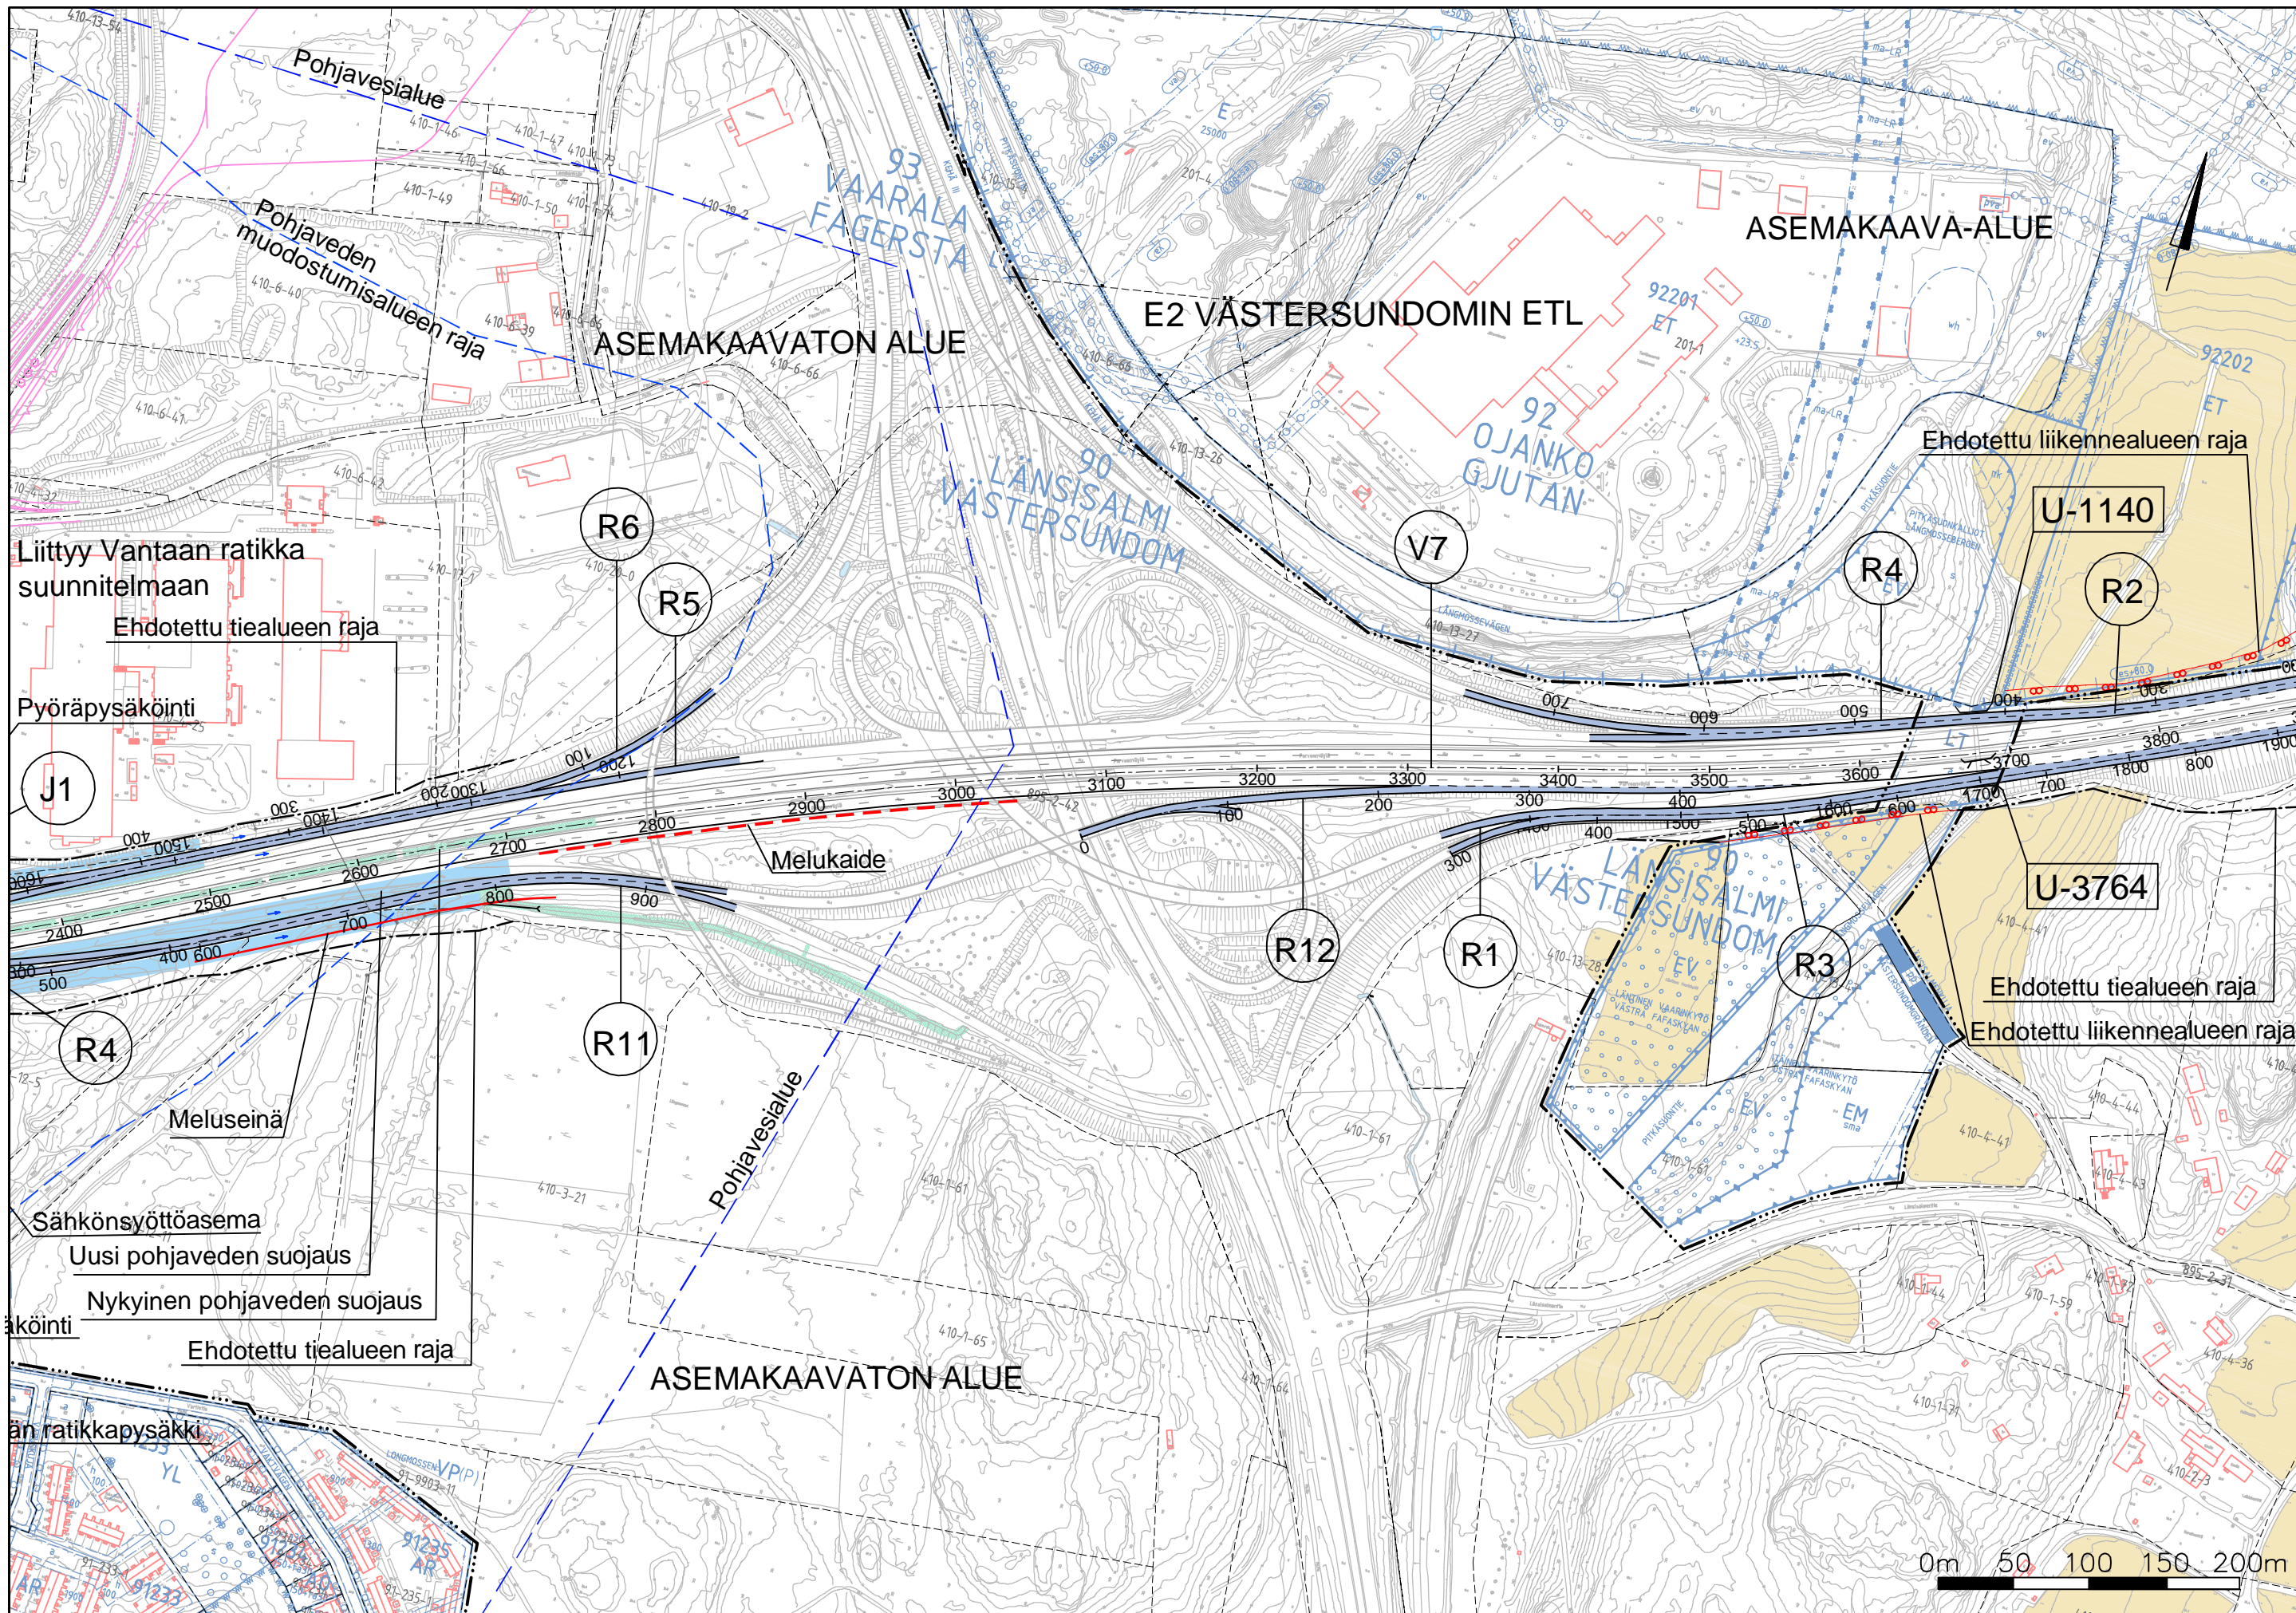


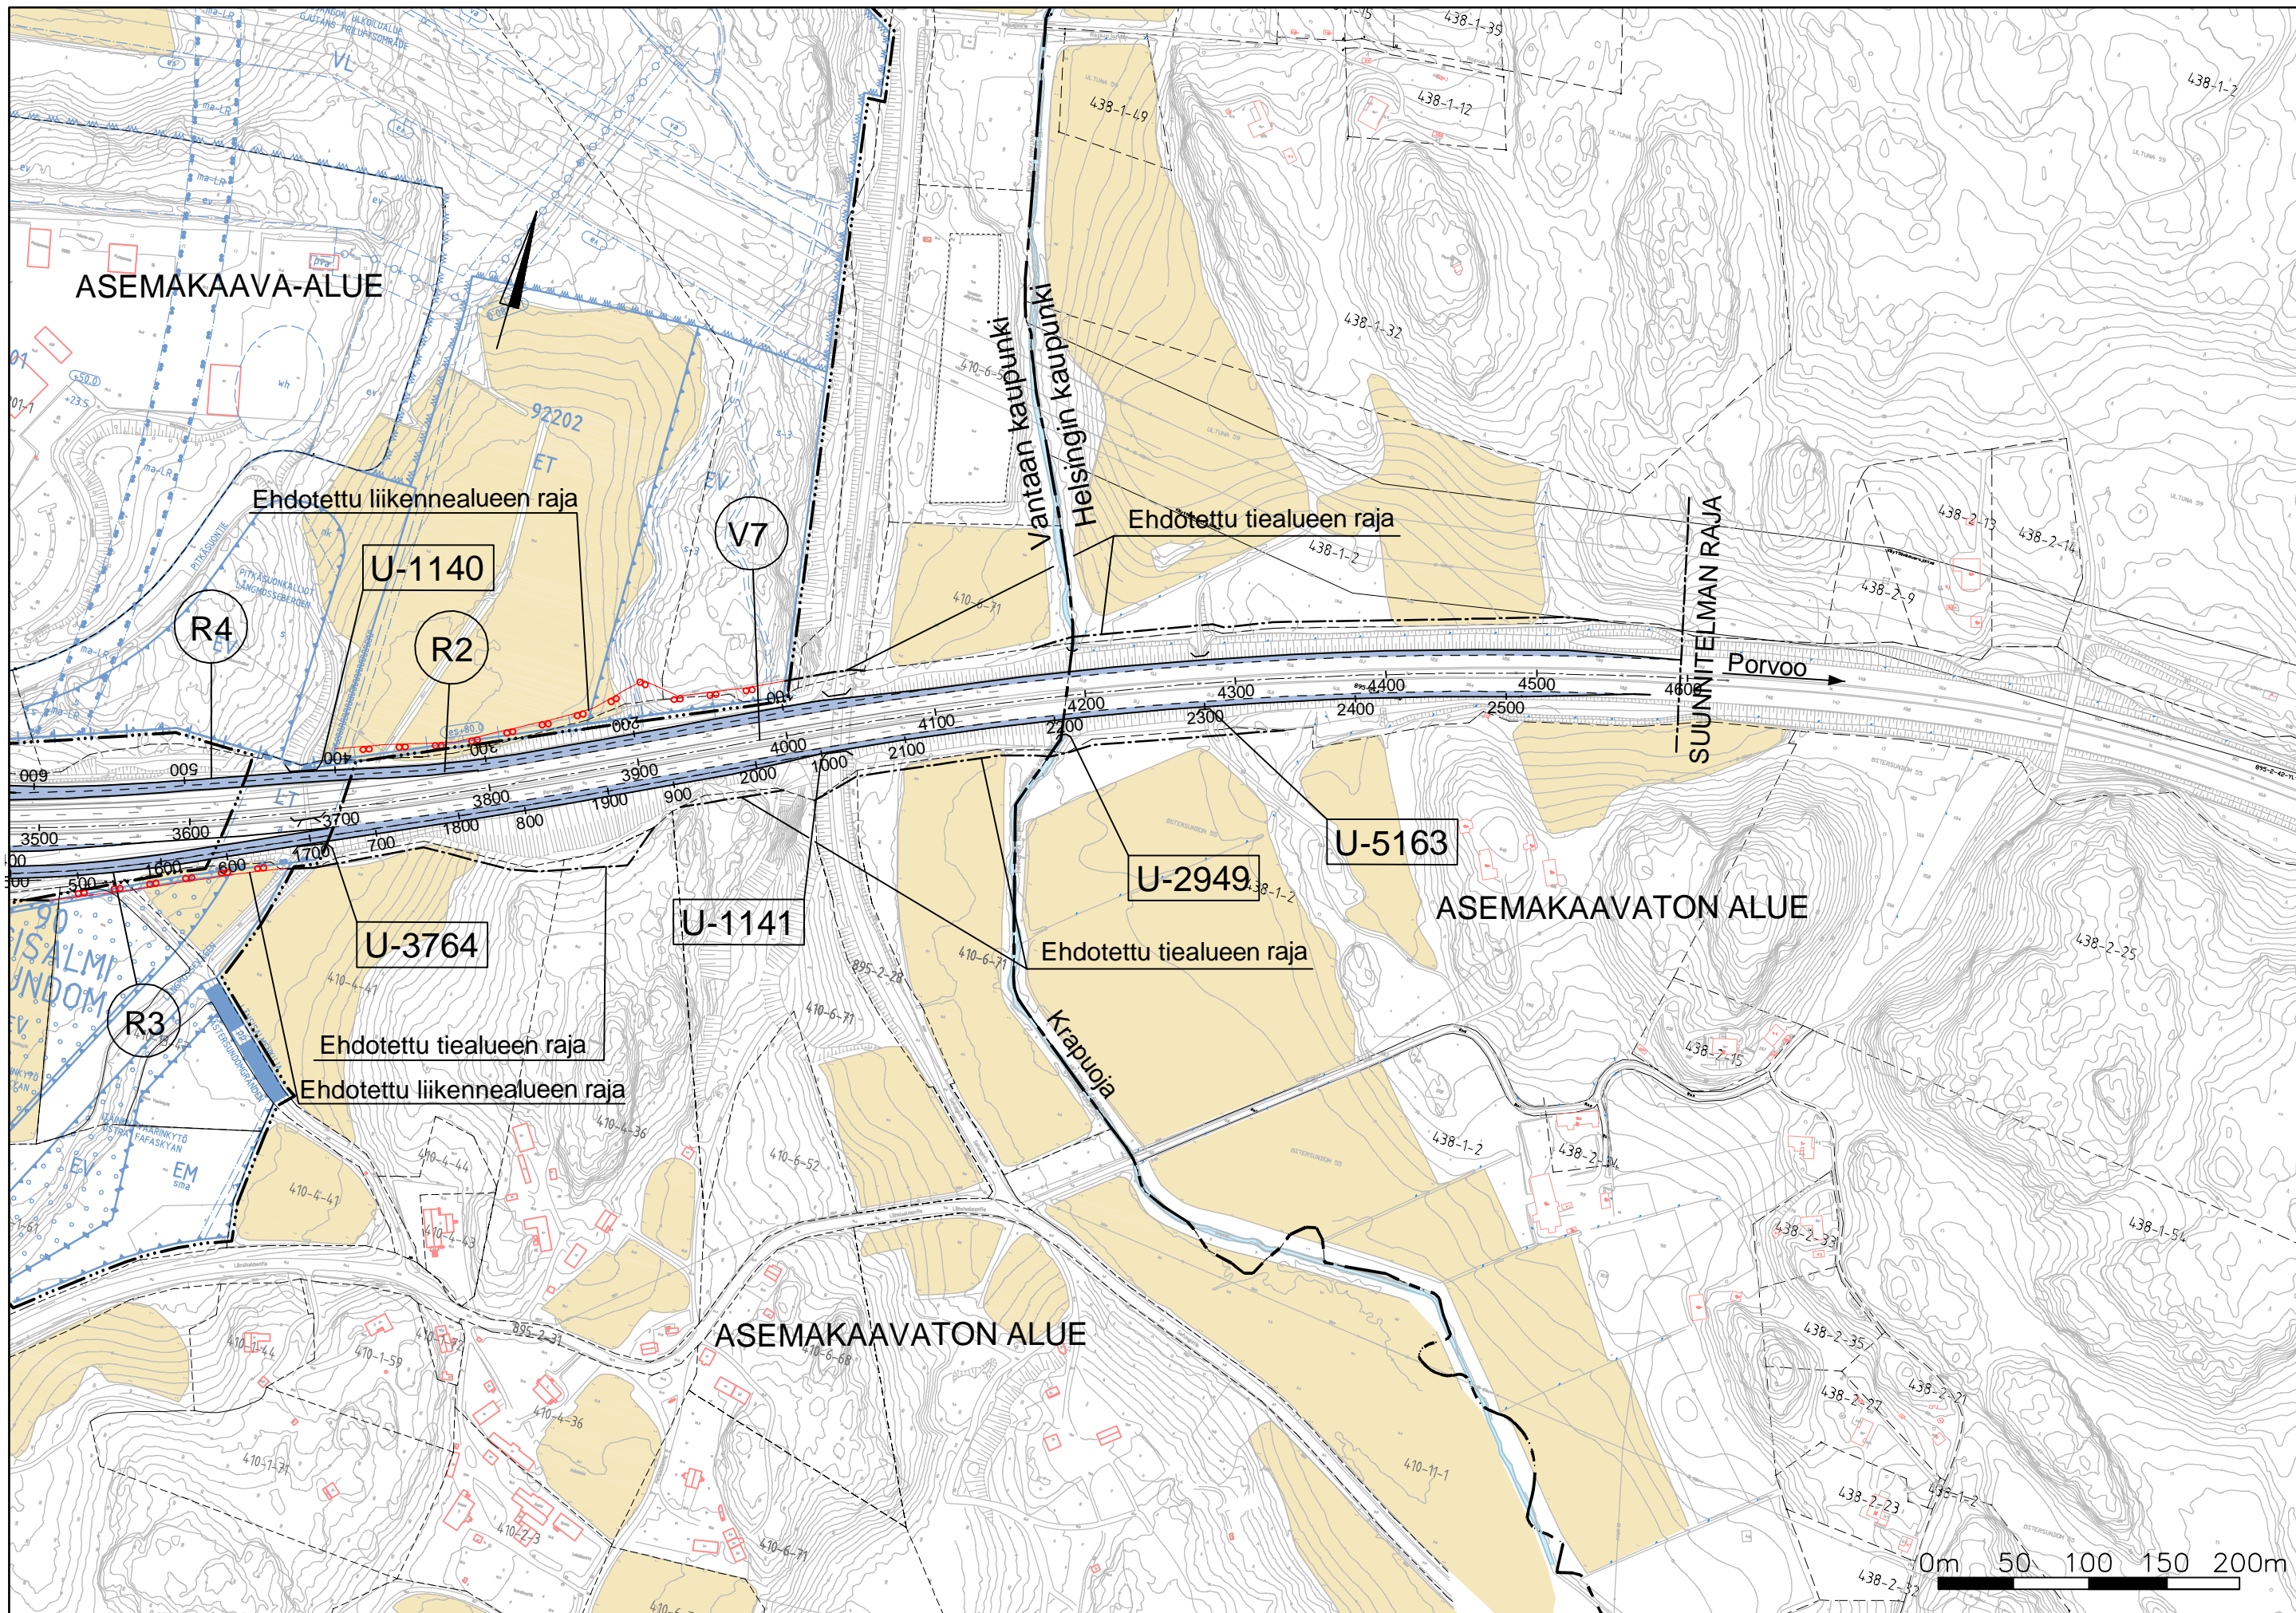

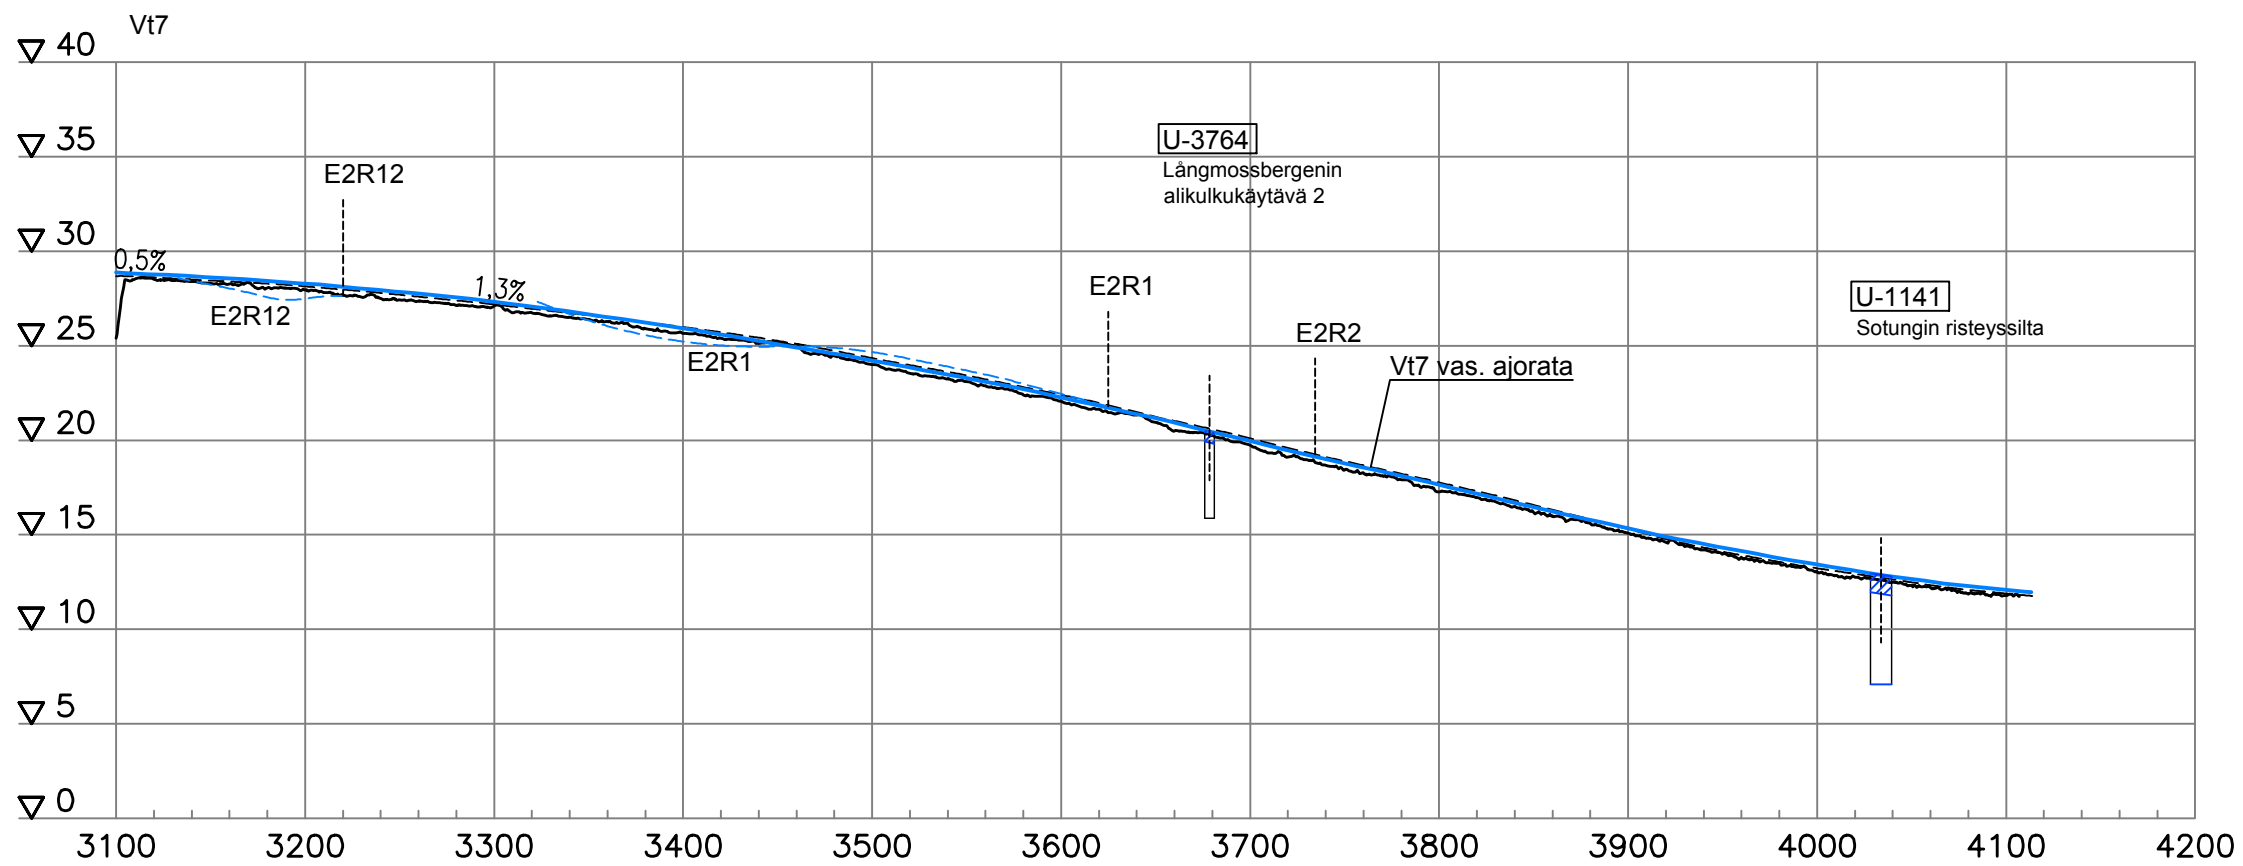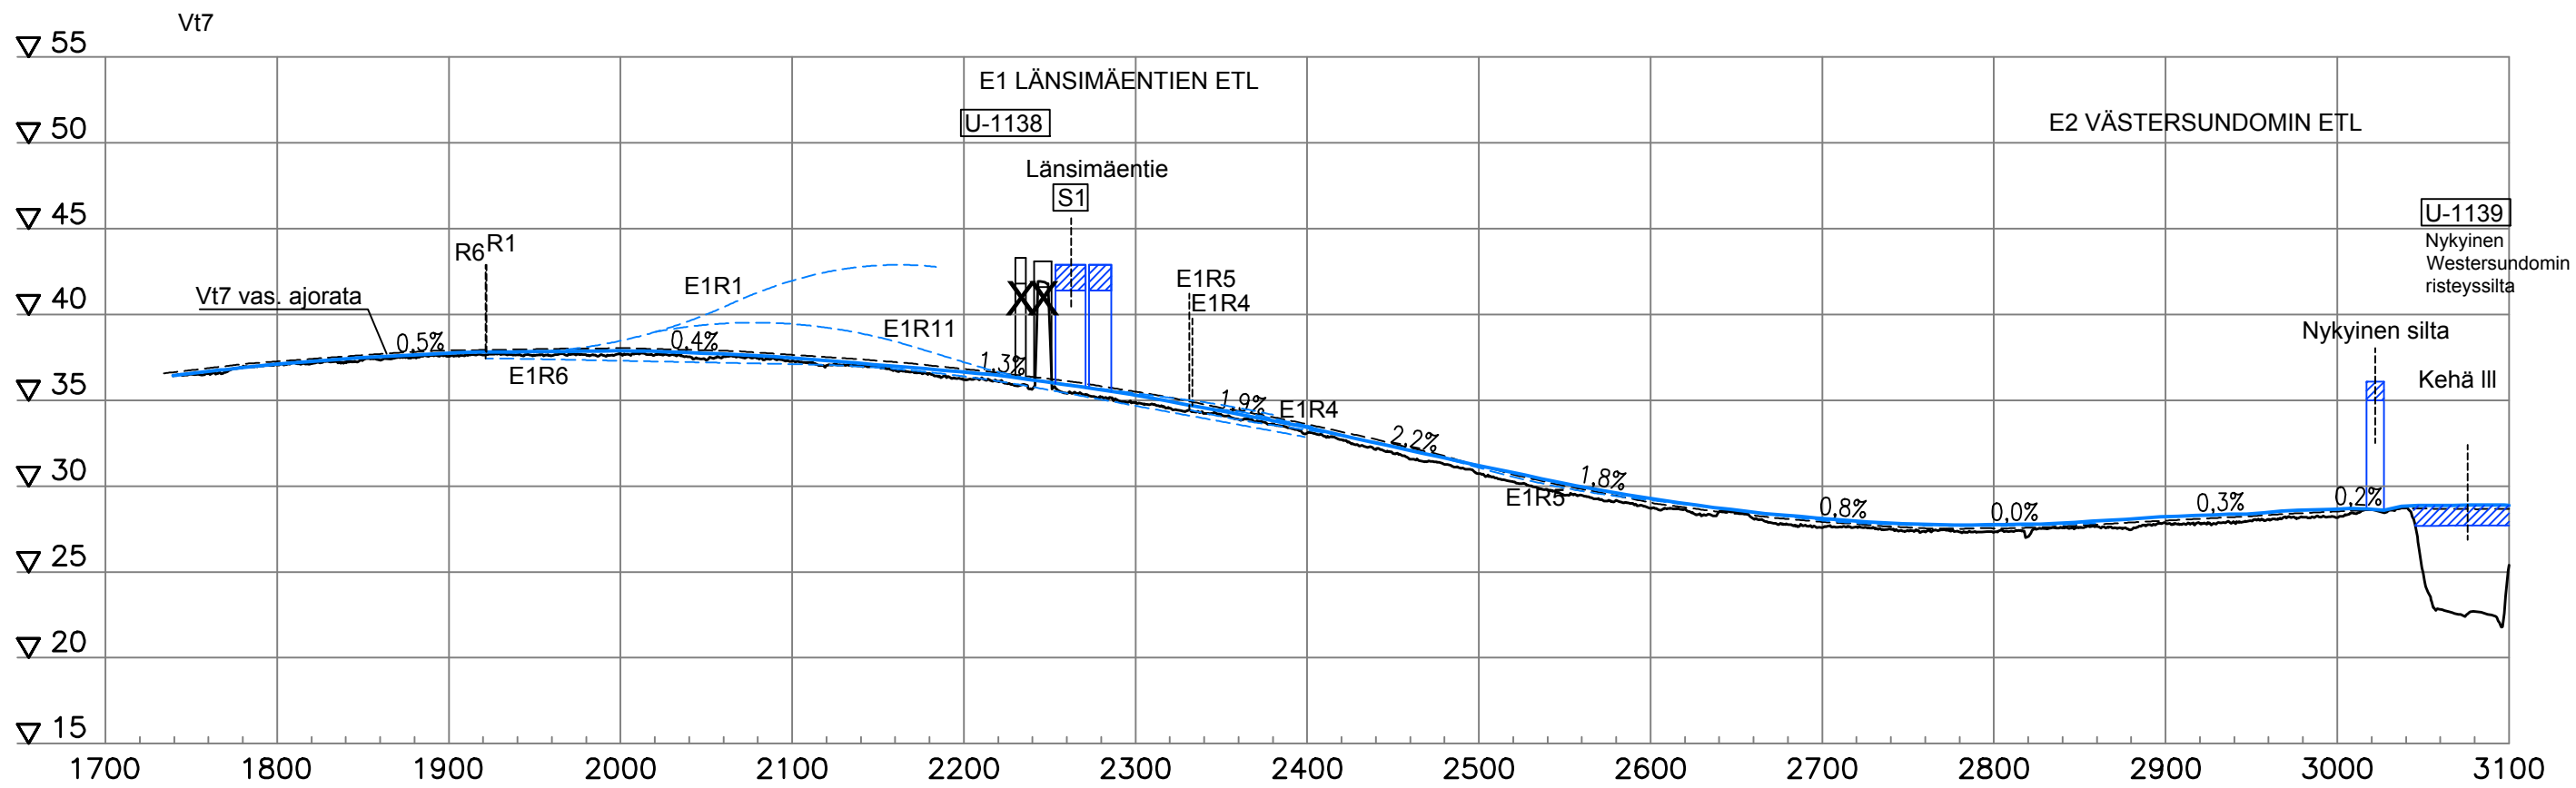

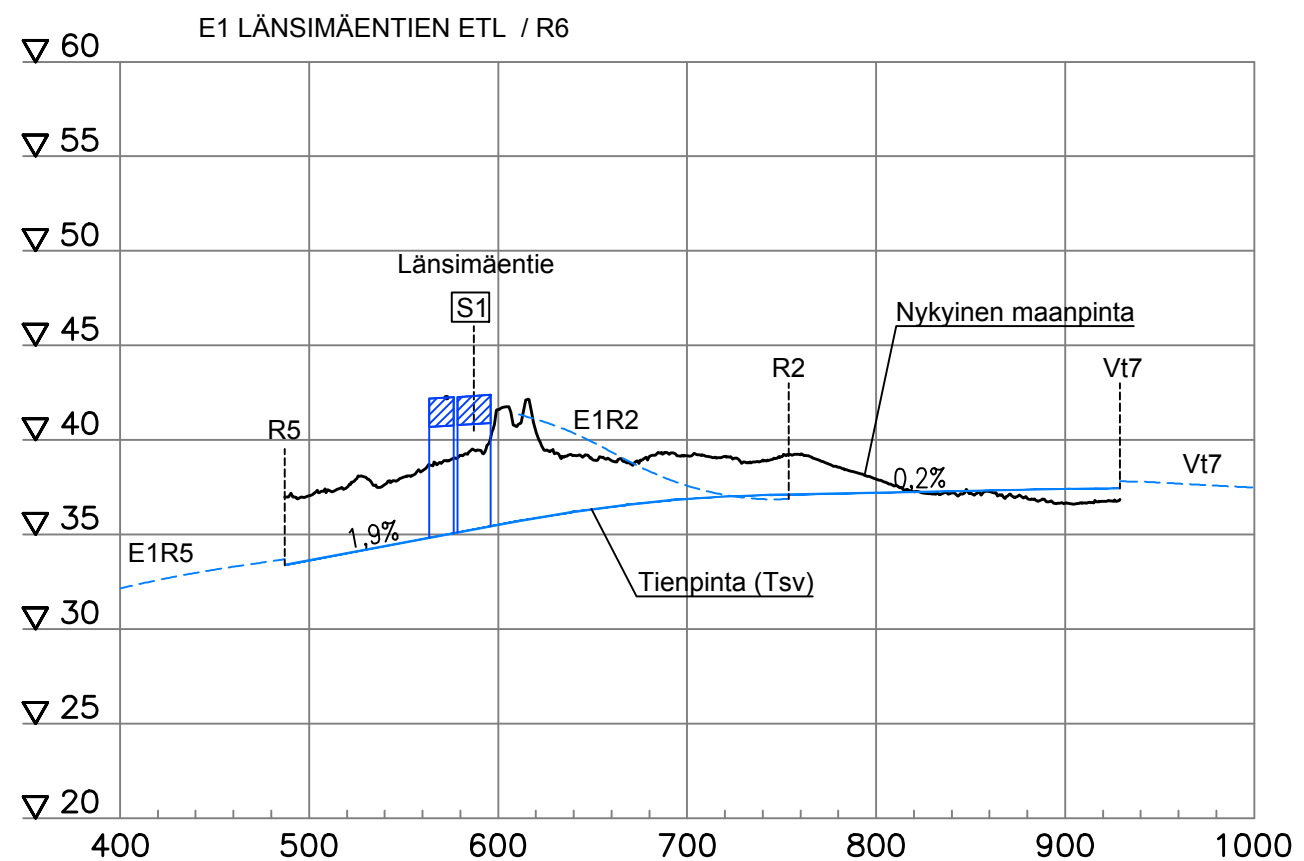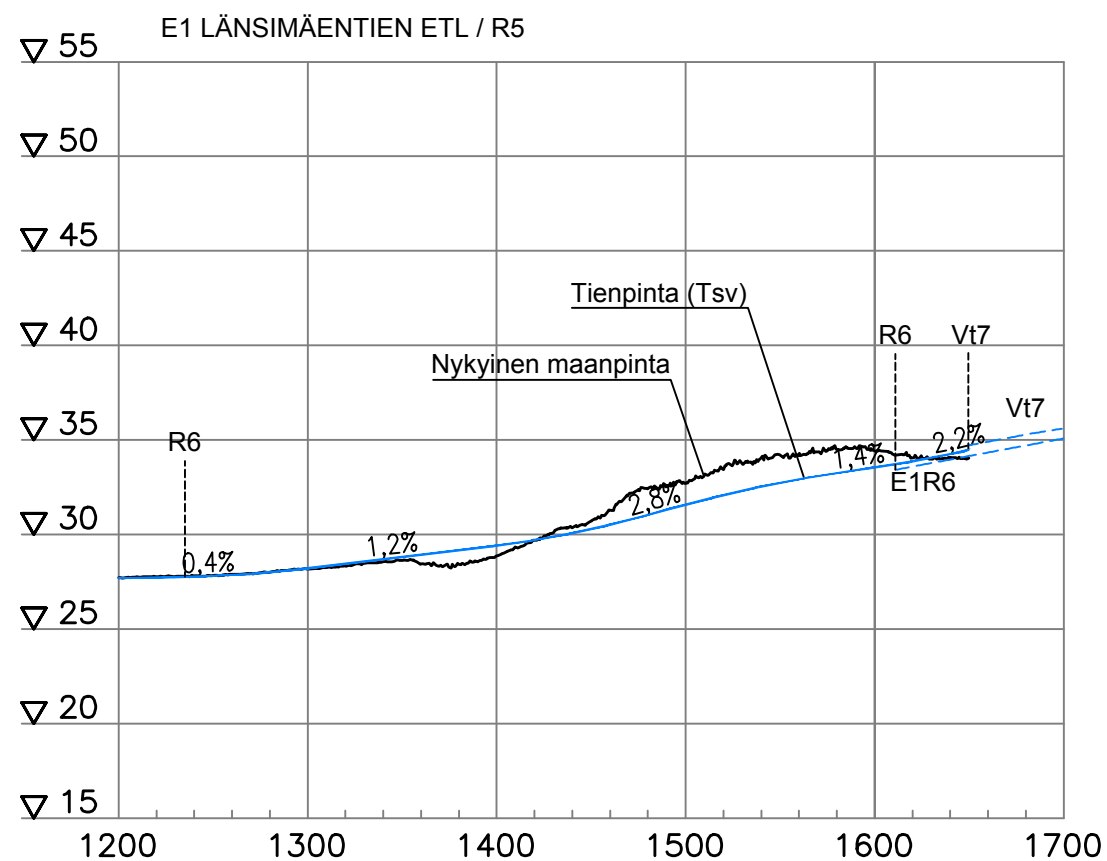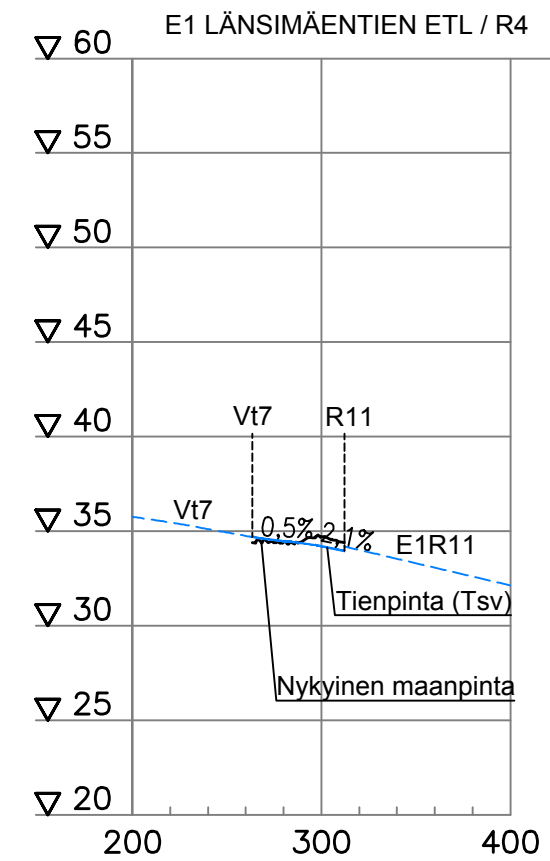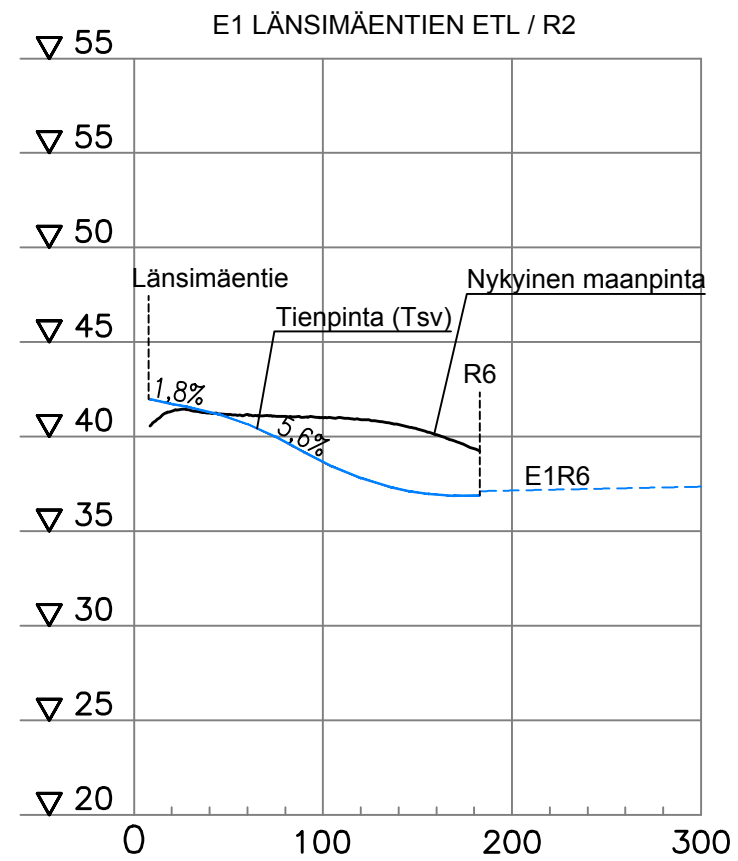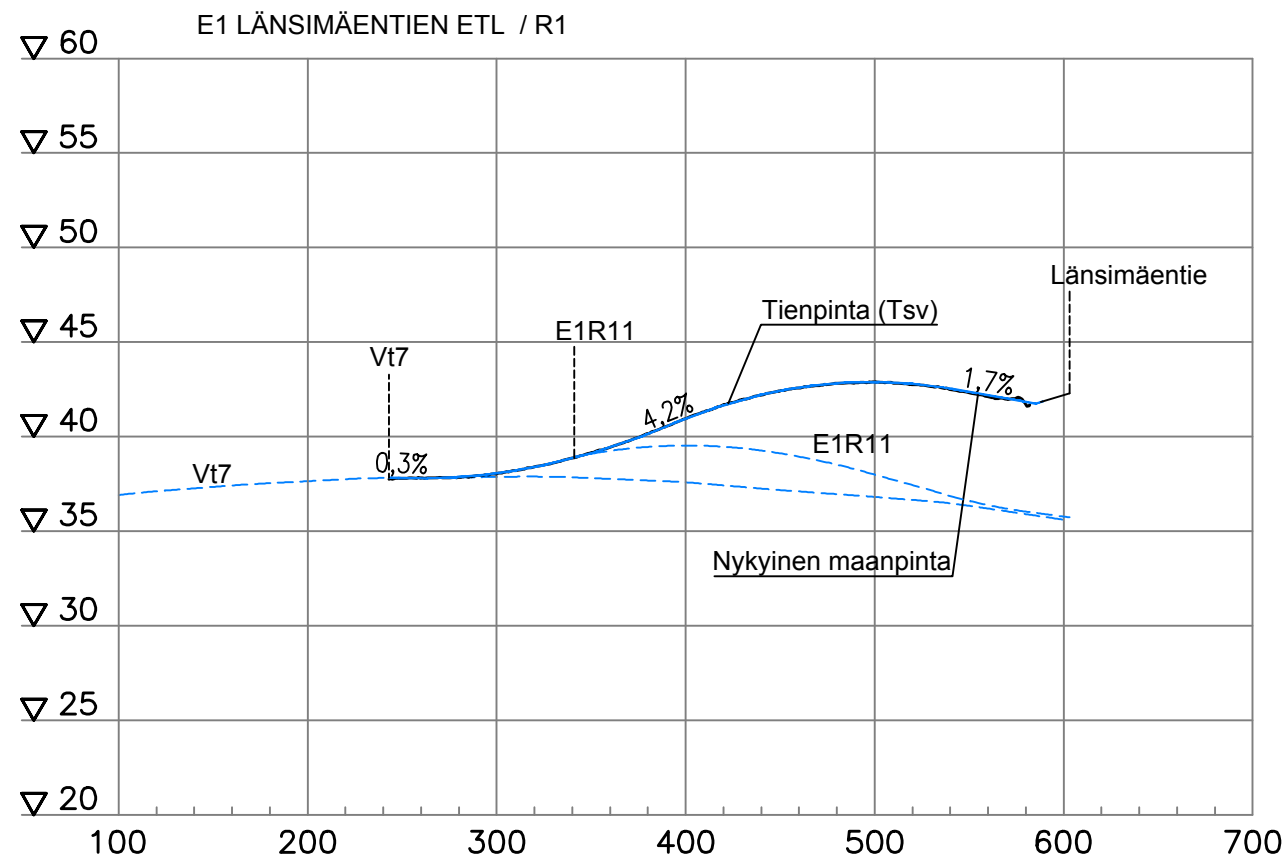

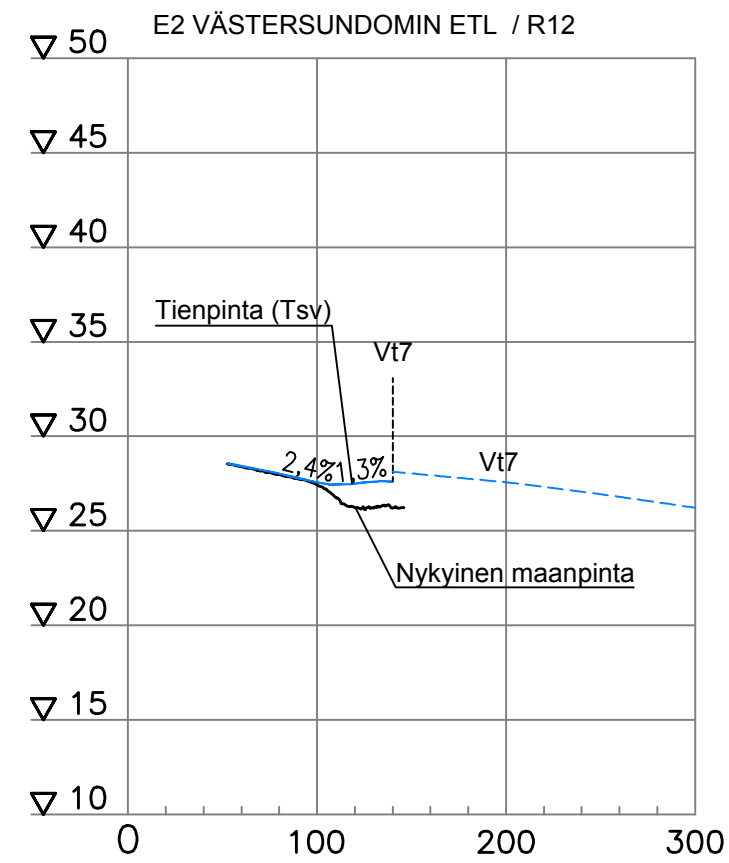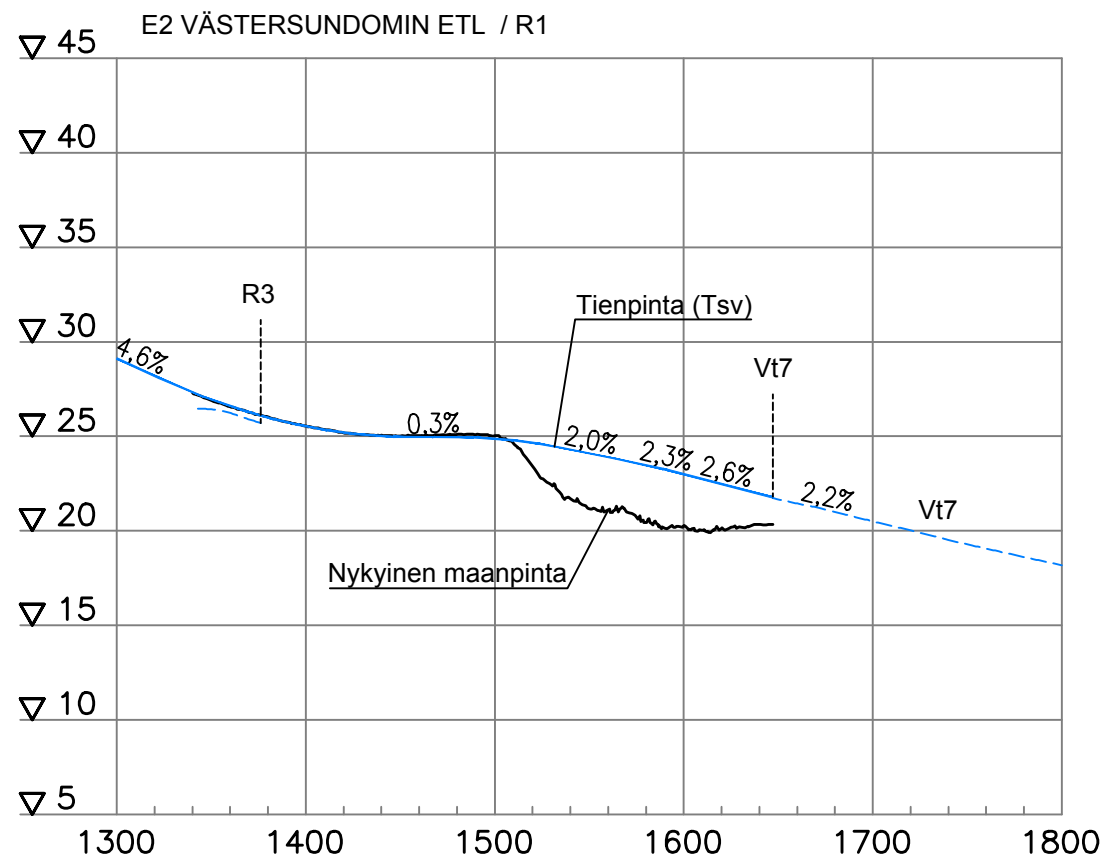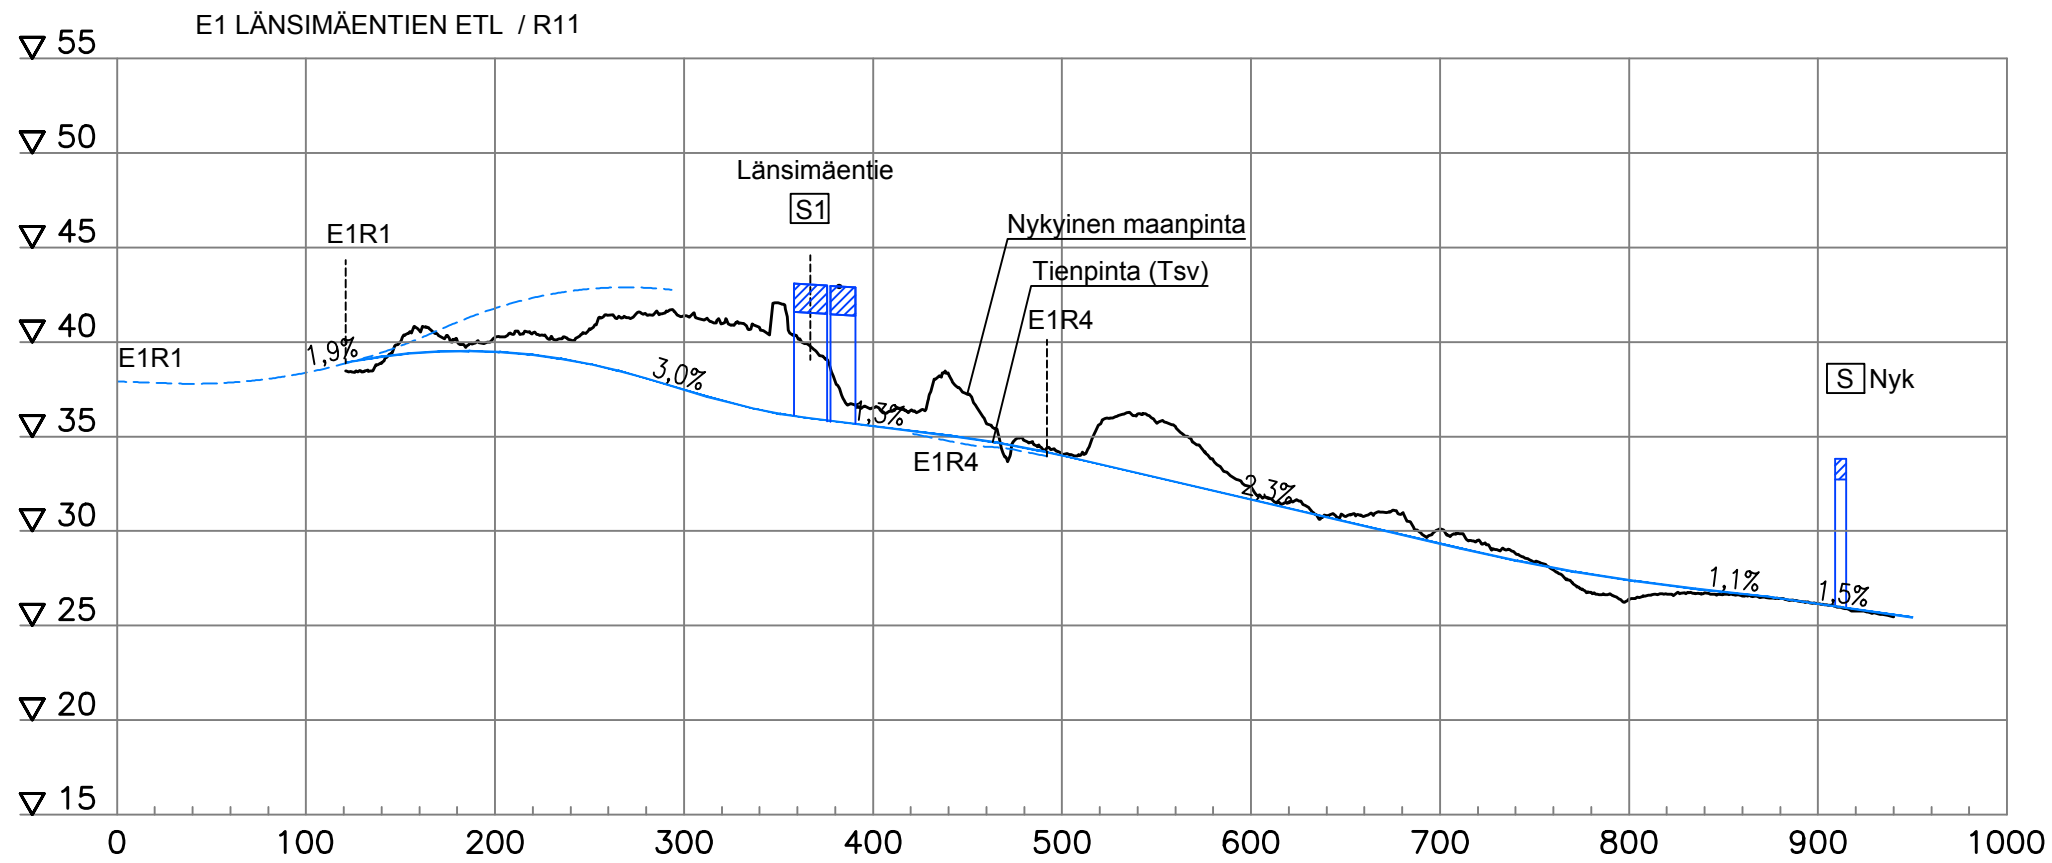

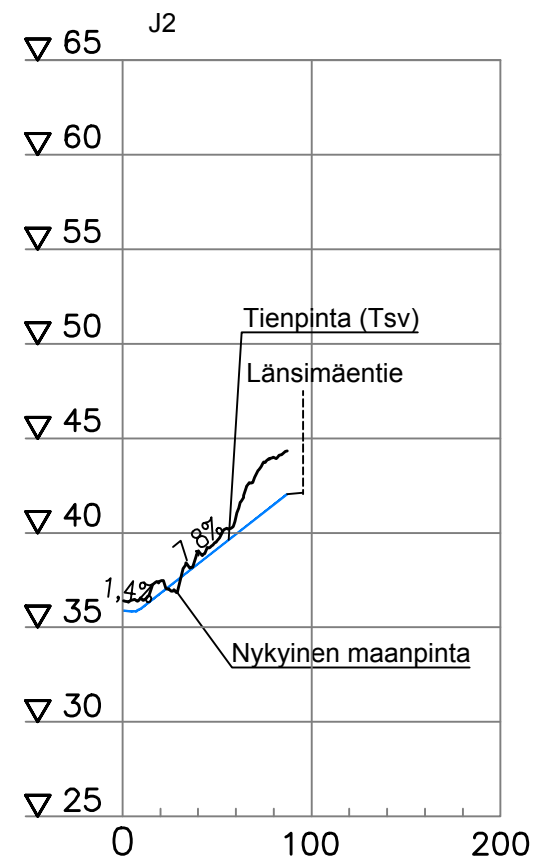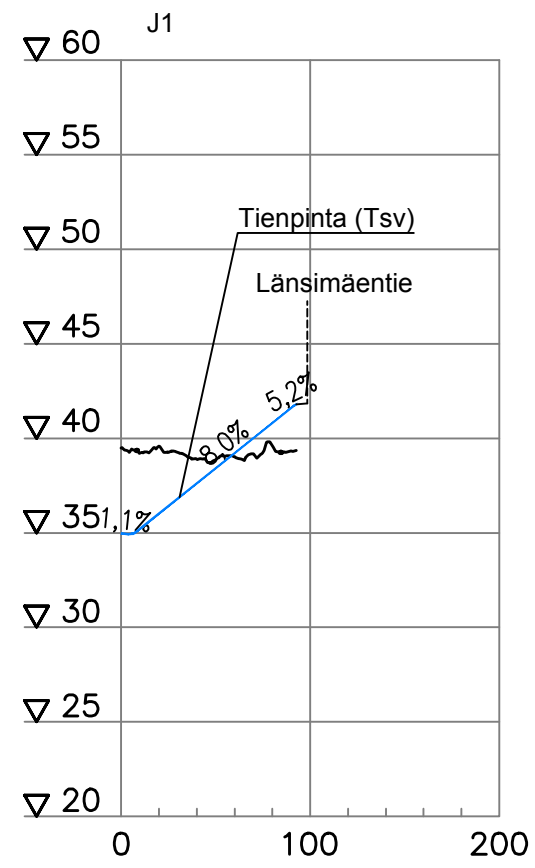




-  Maakaasujohdon siirto/ suojaus
-  Kaukolämpöjohdon siirto/ suojaus
-  Vesijohdon siirto/ suojaus

