










Muut.	Selitys	Pvm	Tehnyt	Pvm	Hyv.
Tilaaja		Hanke tai rataosa			
		Harjavalta - Kokemäki			
		Suunnitteluvaihe			
Toimittaja		Aluevaraus suunnitelma			
		Piirustuksen sisältö			
		Poikkileikkaustarkastelu KM 282 + 100			
Piirt.	13.9.2021	Matti Liski	Mittakaava	1:100	
Suunn.	13.9.2021	Matti Liski	Koordinaatti- ja korkeusjärj.	ETRS-GK22 / N2000	
Tark.	13.9.2021	Salme Ruokanen	Rataosan nro	002	
Hyv.	13.9.2021	Antti Soisalo	Paikka	Laji	Numero
Til. hyv.			3600	72	5338
				Muut. Lehti	Lehtiä
				- 1	4



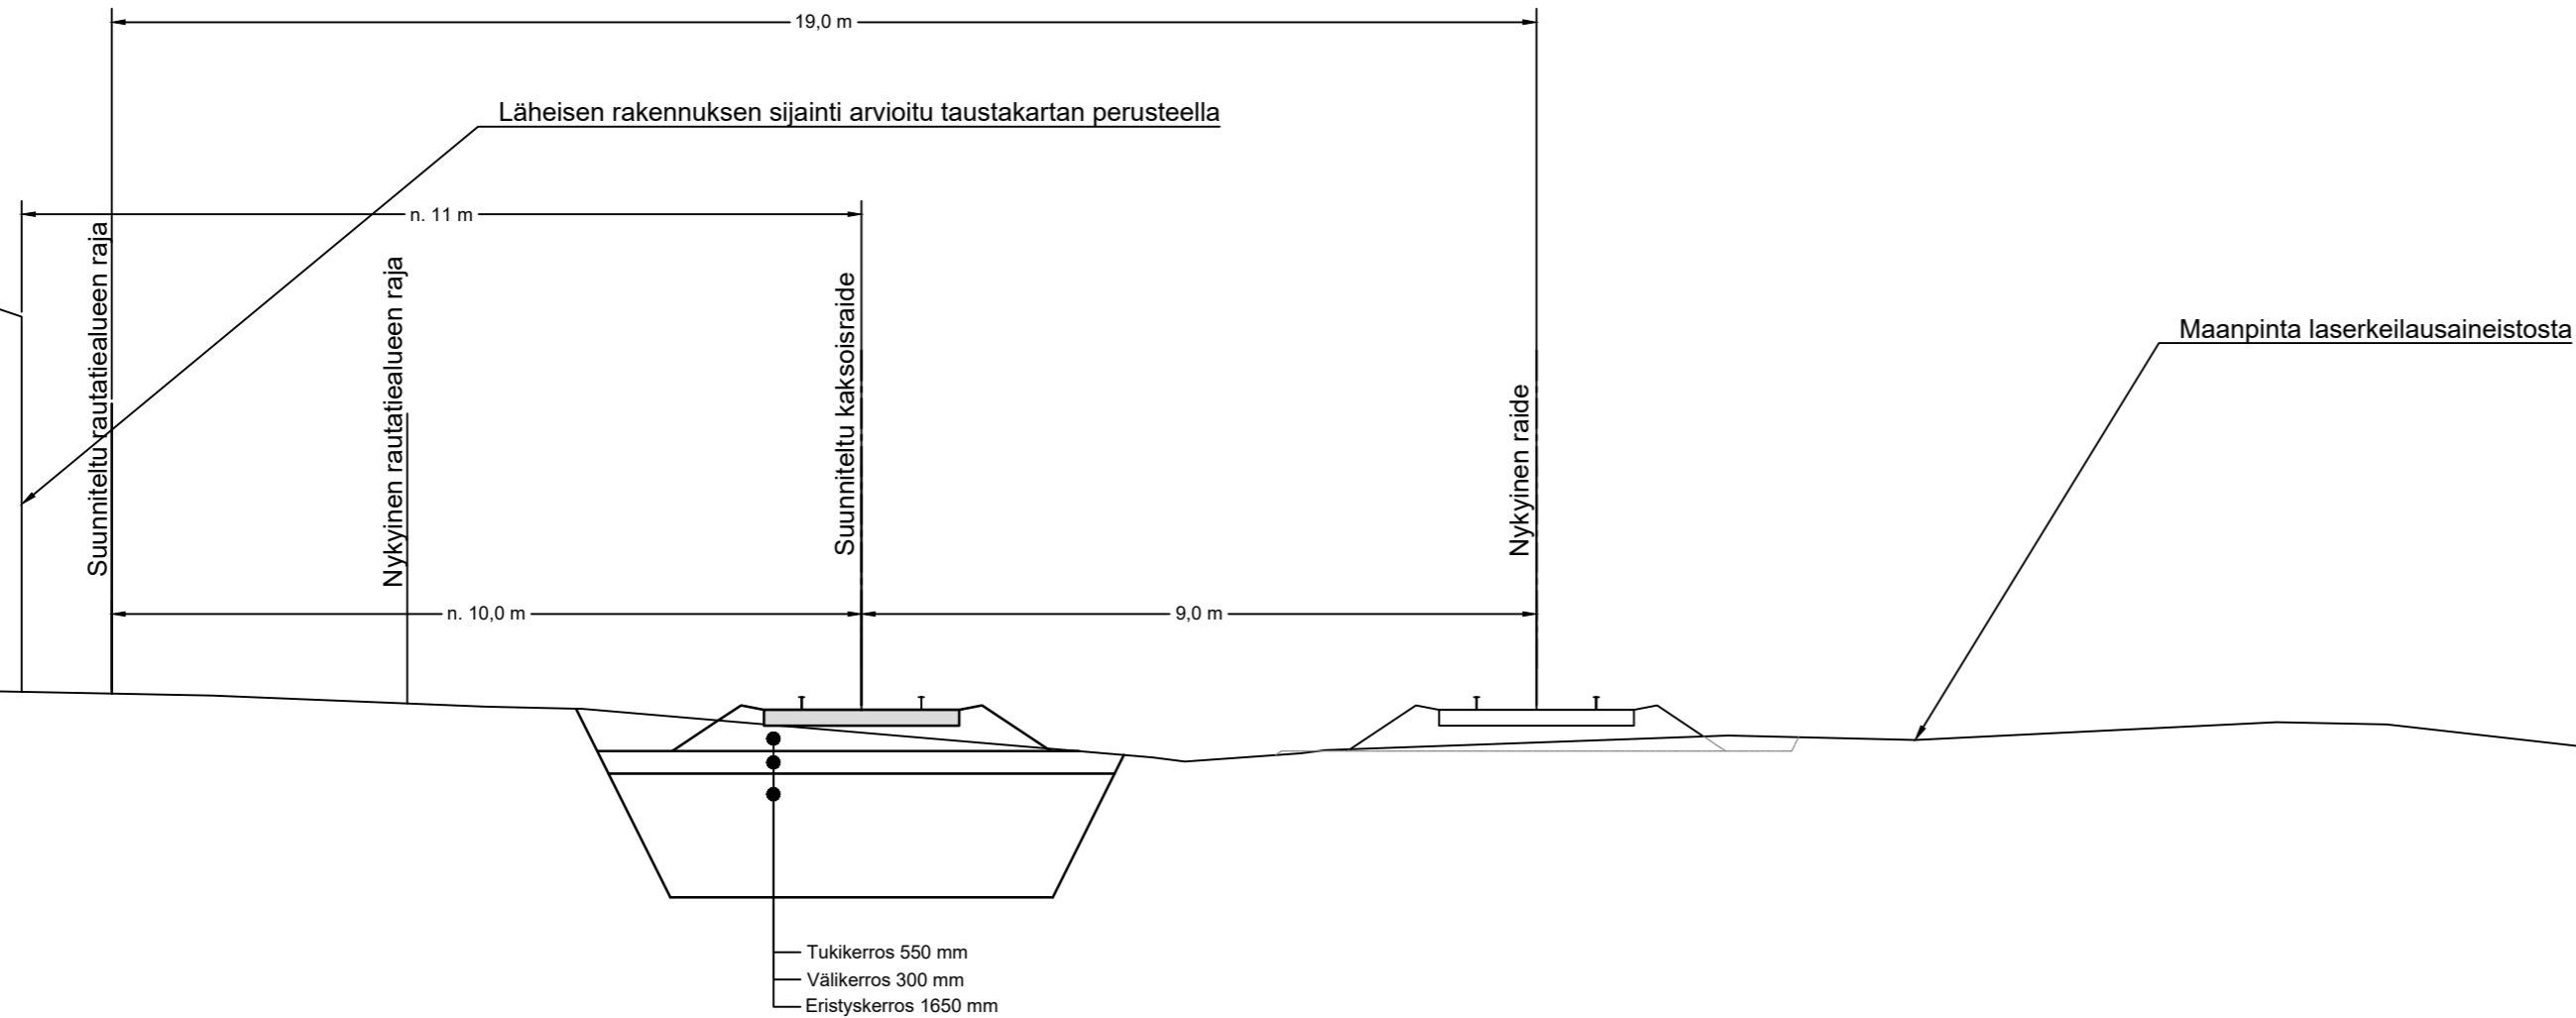

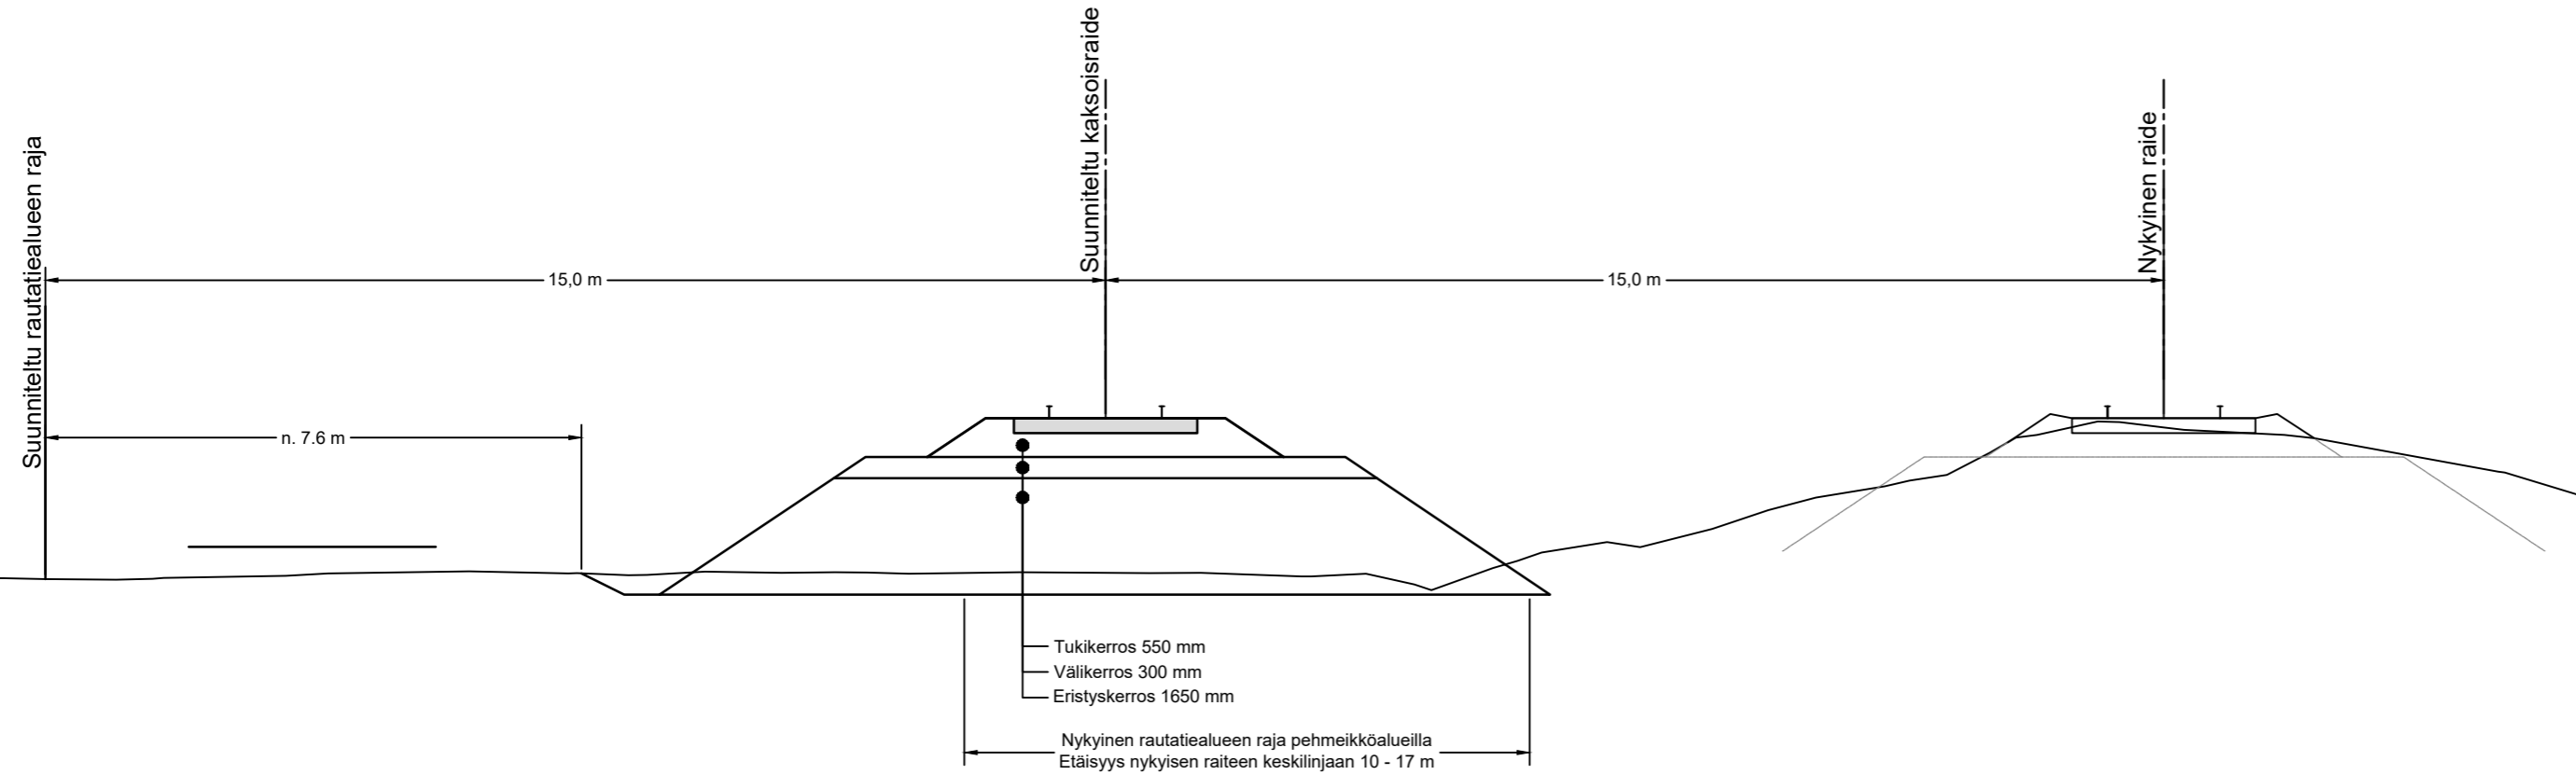Muut.	Selitys	Pvm	Tehnyt	Pvm	Hyv.		
Tilaja		Hanke tai rataosa					
		Harjavalta - Kokemäki					
		Suunnitteluvaihe					
Toimittaja		Piirustuksen sisältö					
		Poikkileikkaustarkastelu KM 293 + 800					
		Mittakaava					
Piirt.	13.9.2021	Matti Liski	1:100				
Suunn.	13.9.2021	Matti Liski	Koordinaatti- ja korkeusjärj.				
Tark.	13.9.2021	Salme Ruokanen	Rataosan nro				
Hyv.	13.9.2021	Antti Soisalo	002				
Til. hyv.			Paikka	Laji	Numero	Muut. Lehti	Lehtiä
			3600	72	5338	- 2	4

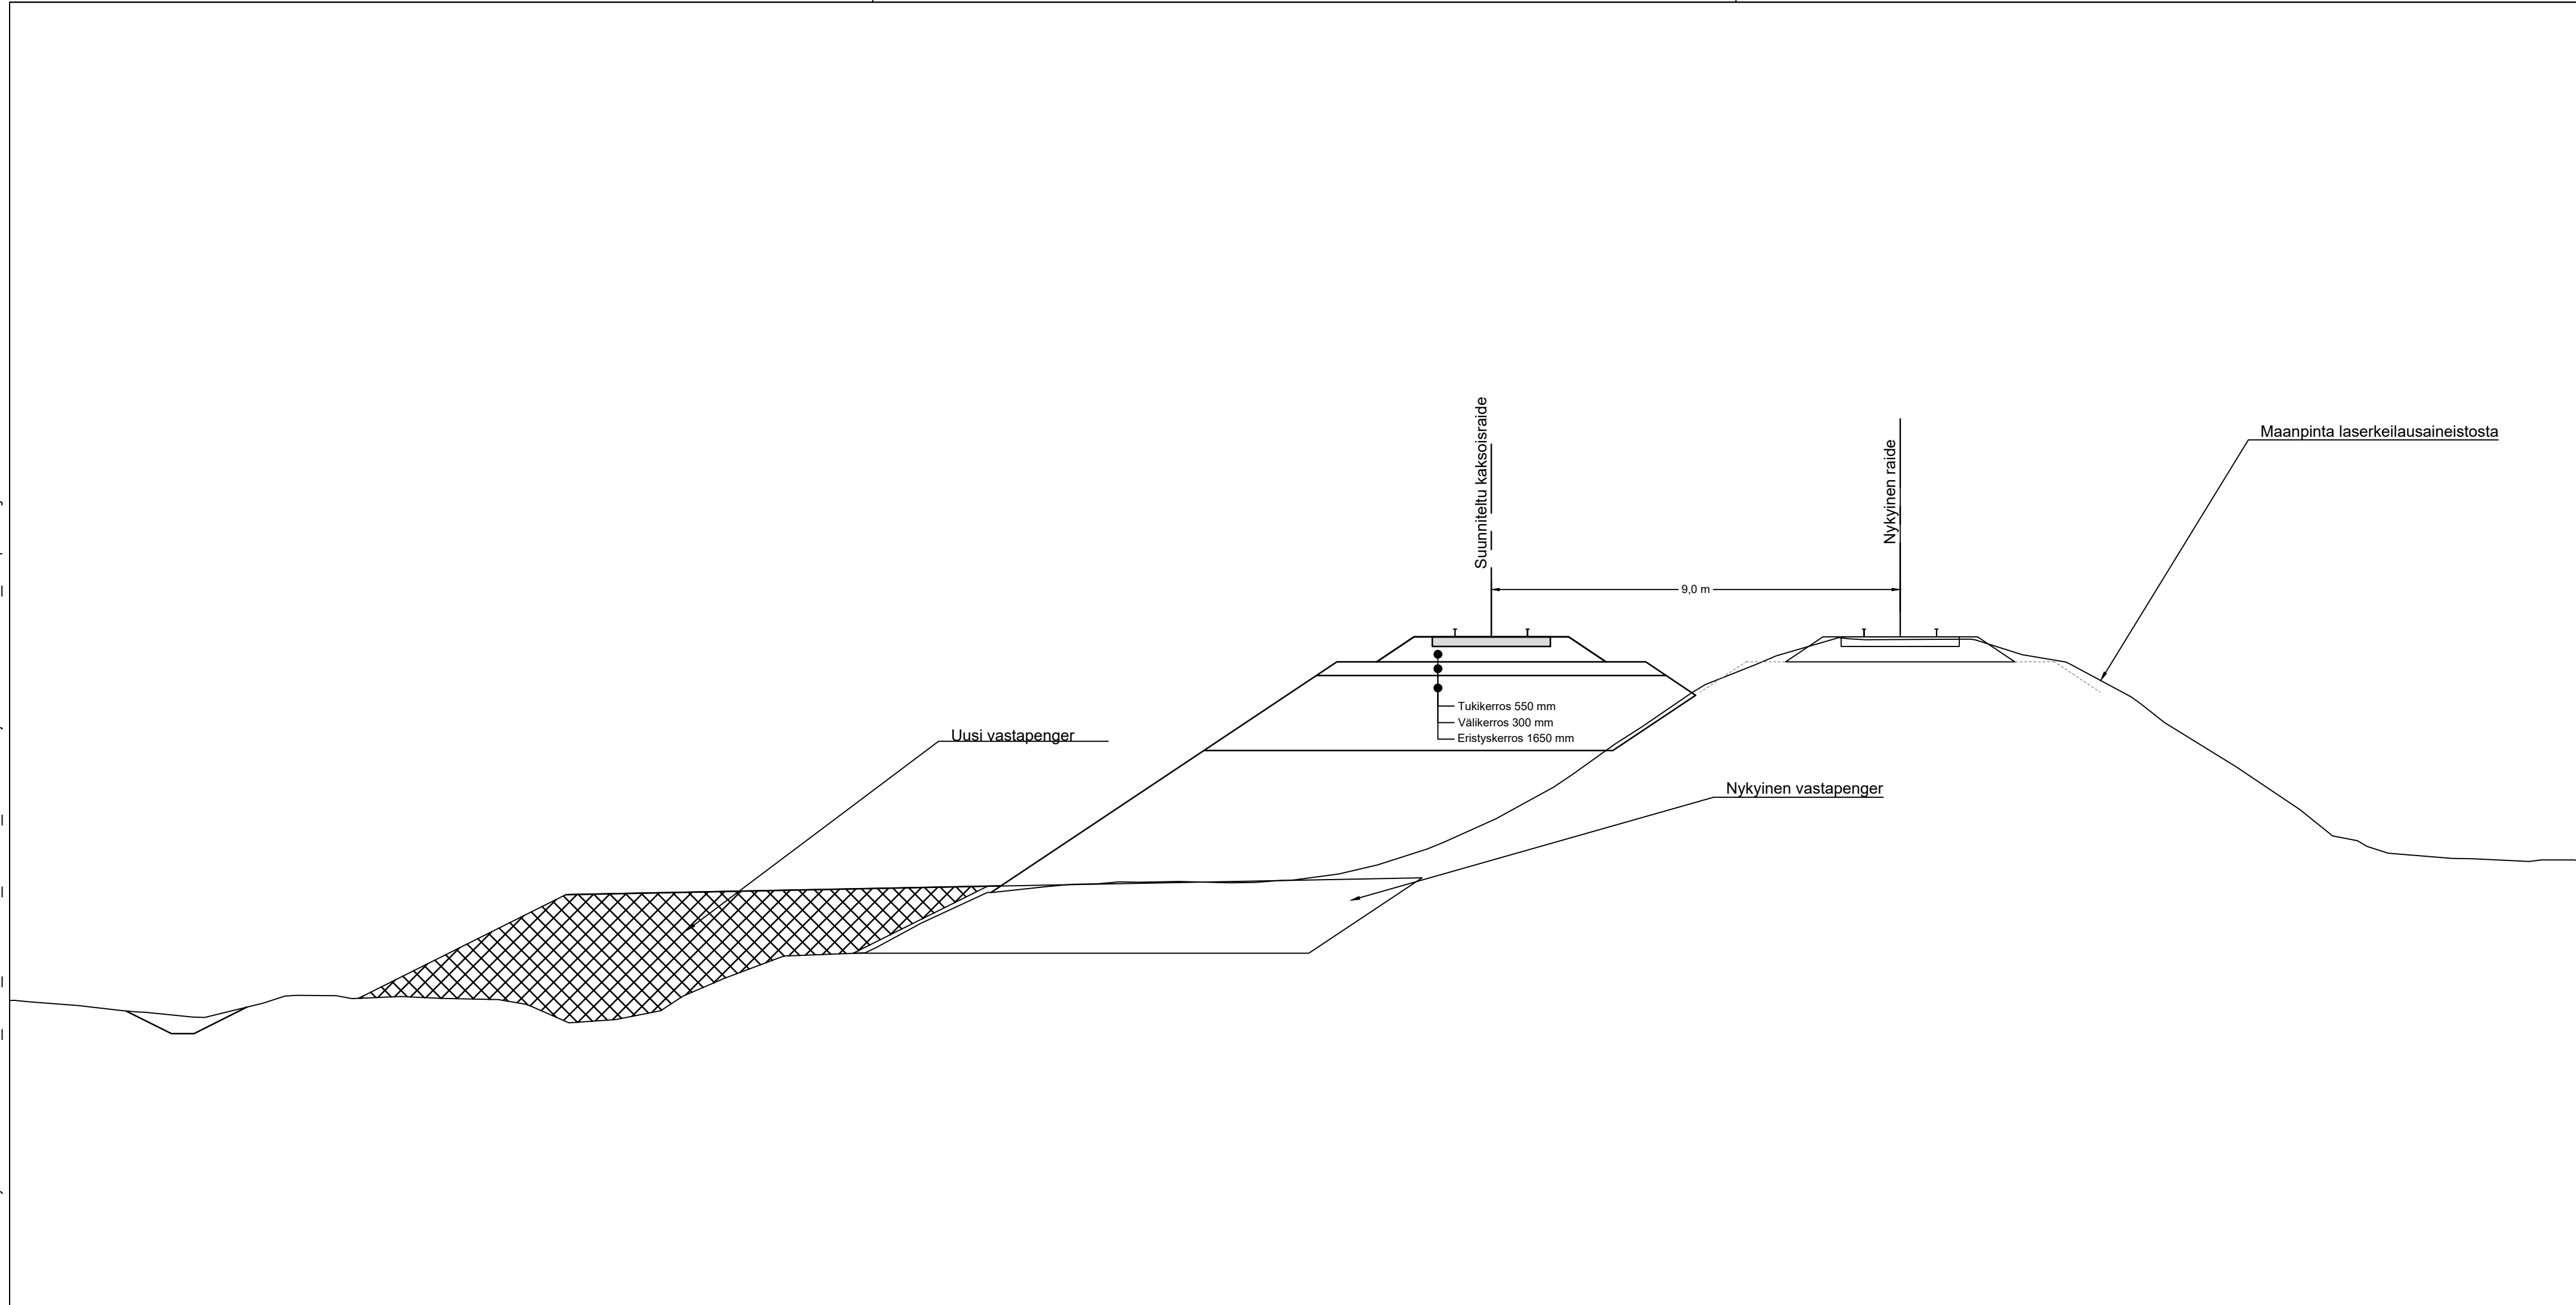

Muut.	Selitys	Pvm	Tehnyt	Pvm	Hyv.	
Tilaaaja		Hanke tai rataosa				
		Harjavalta - Kokemäki				
		Suunnitteluvaihe Aluevaraus suunnitelma				
Toimittaja		Piirustuksen sisältö				
		Tyyppipoikkileikkaus 15 m raideväli pehmeiköllä				
		Mittakaava 1:100				
Piirt.	13.9.2021	Matti Liski	Koordinaatti- ja korkeusjärj. ETRS-GK22 / N2000			
Suunn.	13.9.2021	Matti Liski	Rataosan nro 002			
Tark.	13.9.2021	Salme Ruokanen	Paikka Laji Numero Muut. Lehti Lehtiä			
Hyv.	13.9.2021	Antti Soisalo	3600	72	5338	- 3 4
Til. hyv.						



Muut.	Selitys	Pvm	Tehnyt	Pvm	Hyv.			
Tilaaaja		Hanke tai rataosa						
		Harjavalta - Kokemäki						
		Suunnitteluvaihe Aluevaraussuunnitelma						
Toimittaja		Piirustuksen sisältö						
		Tyypipoikkileikkaus Vastapenger						
		Mittakaava		1:100				
Piirt.	13.9.2021	Matti Liski	Koordinaatti- ja korkeusjärj.					
Suunn.	13.9.2021	Matti Liski	ETRS-GK22 / N2000					
Tark.	13.9.2021	Salme Ruokanen	Rataosan nro					
Hyv.	13.9.2021	Antti Soisalo	Paikka	Laji	Número	Muut.	Lehti	Lehtiä
Til. hyv.			3600	72	5338	-	4	4