

Nykytilanne (2019) pl. 86300-89800

Päiväajan keskiäänitaso LAeq (7-22)

Laskentakorkeus + 2,0 m

Laskentahila 10 x 10 m

Liikennemäärätiedot Vt 4:
 Suunnittelualueen eteläosa - Kinnulantie, KVL 4468 ajon/vrk, ras% 18
 Kinnulantie - Asematie, KVL 5696 ajon/vrk, ras% 13
 Asematie - Keiteleentie, KVL 5924 ajon/vrk, ras% 15
 Keiteleentie - suunnittelualueen pohjoisosa, KVL 4165 ajon/vrk, ras% 20
 Nopeusrajoitus 60-100 km/h

Vt 4 kehittäminen Pihtiputaan kohdalla
 Aluevaraussuunnitelman meluselvitys




DESTIA

Päivämäärä
10.9.2020

Mittakaava
1:10 000 (A3)

Suunn.
N. Lindroos

Piirustus
Y6-1

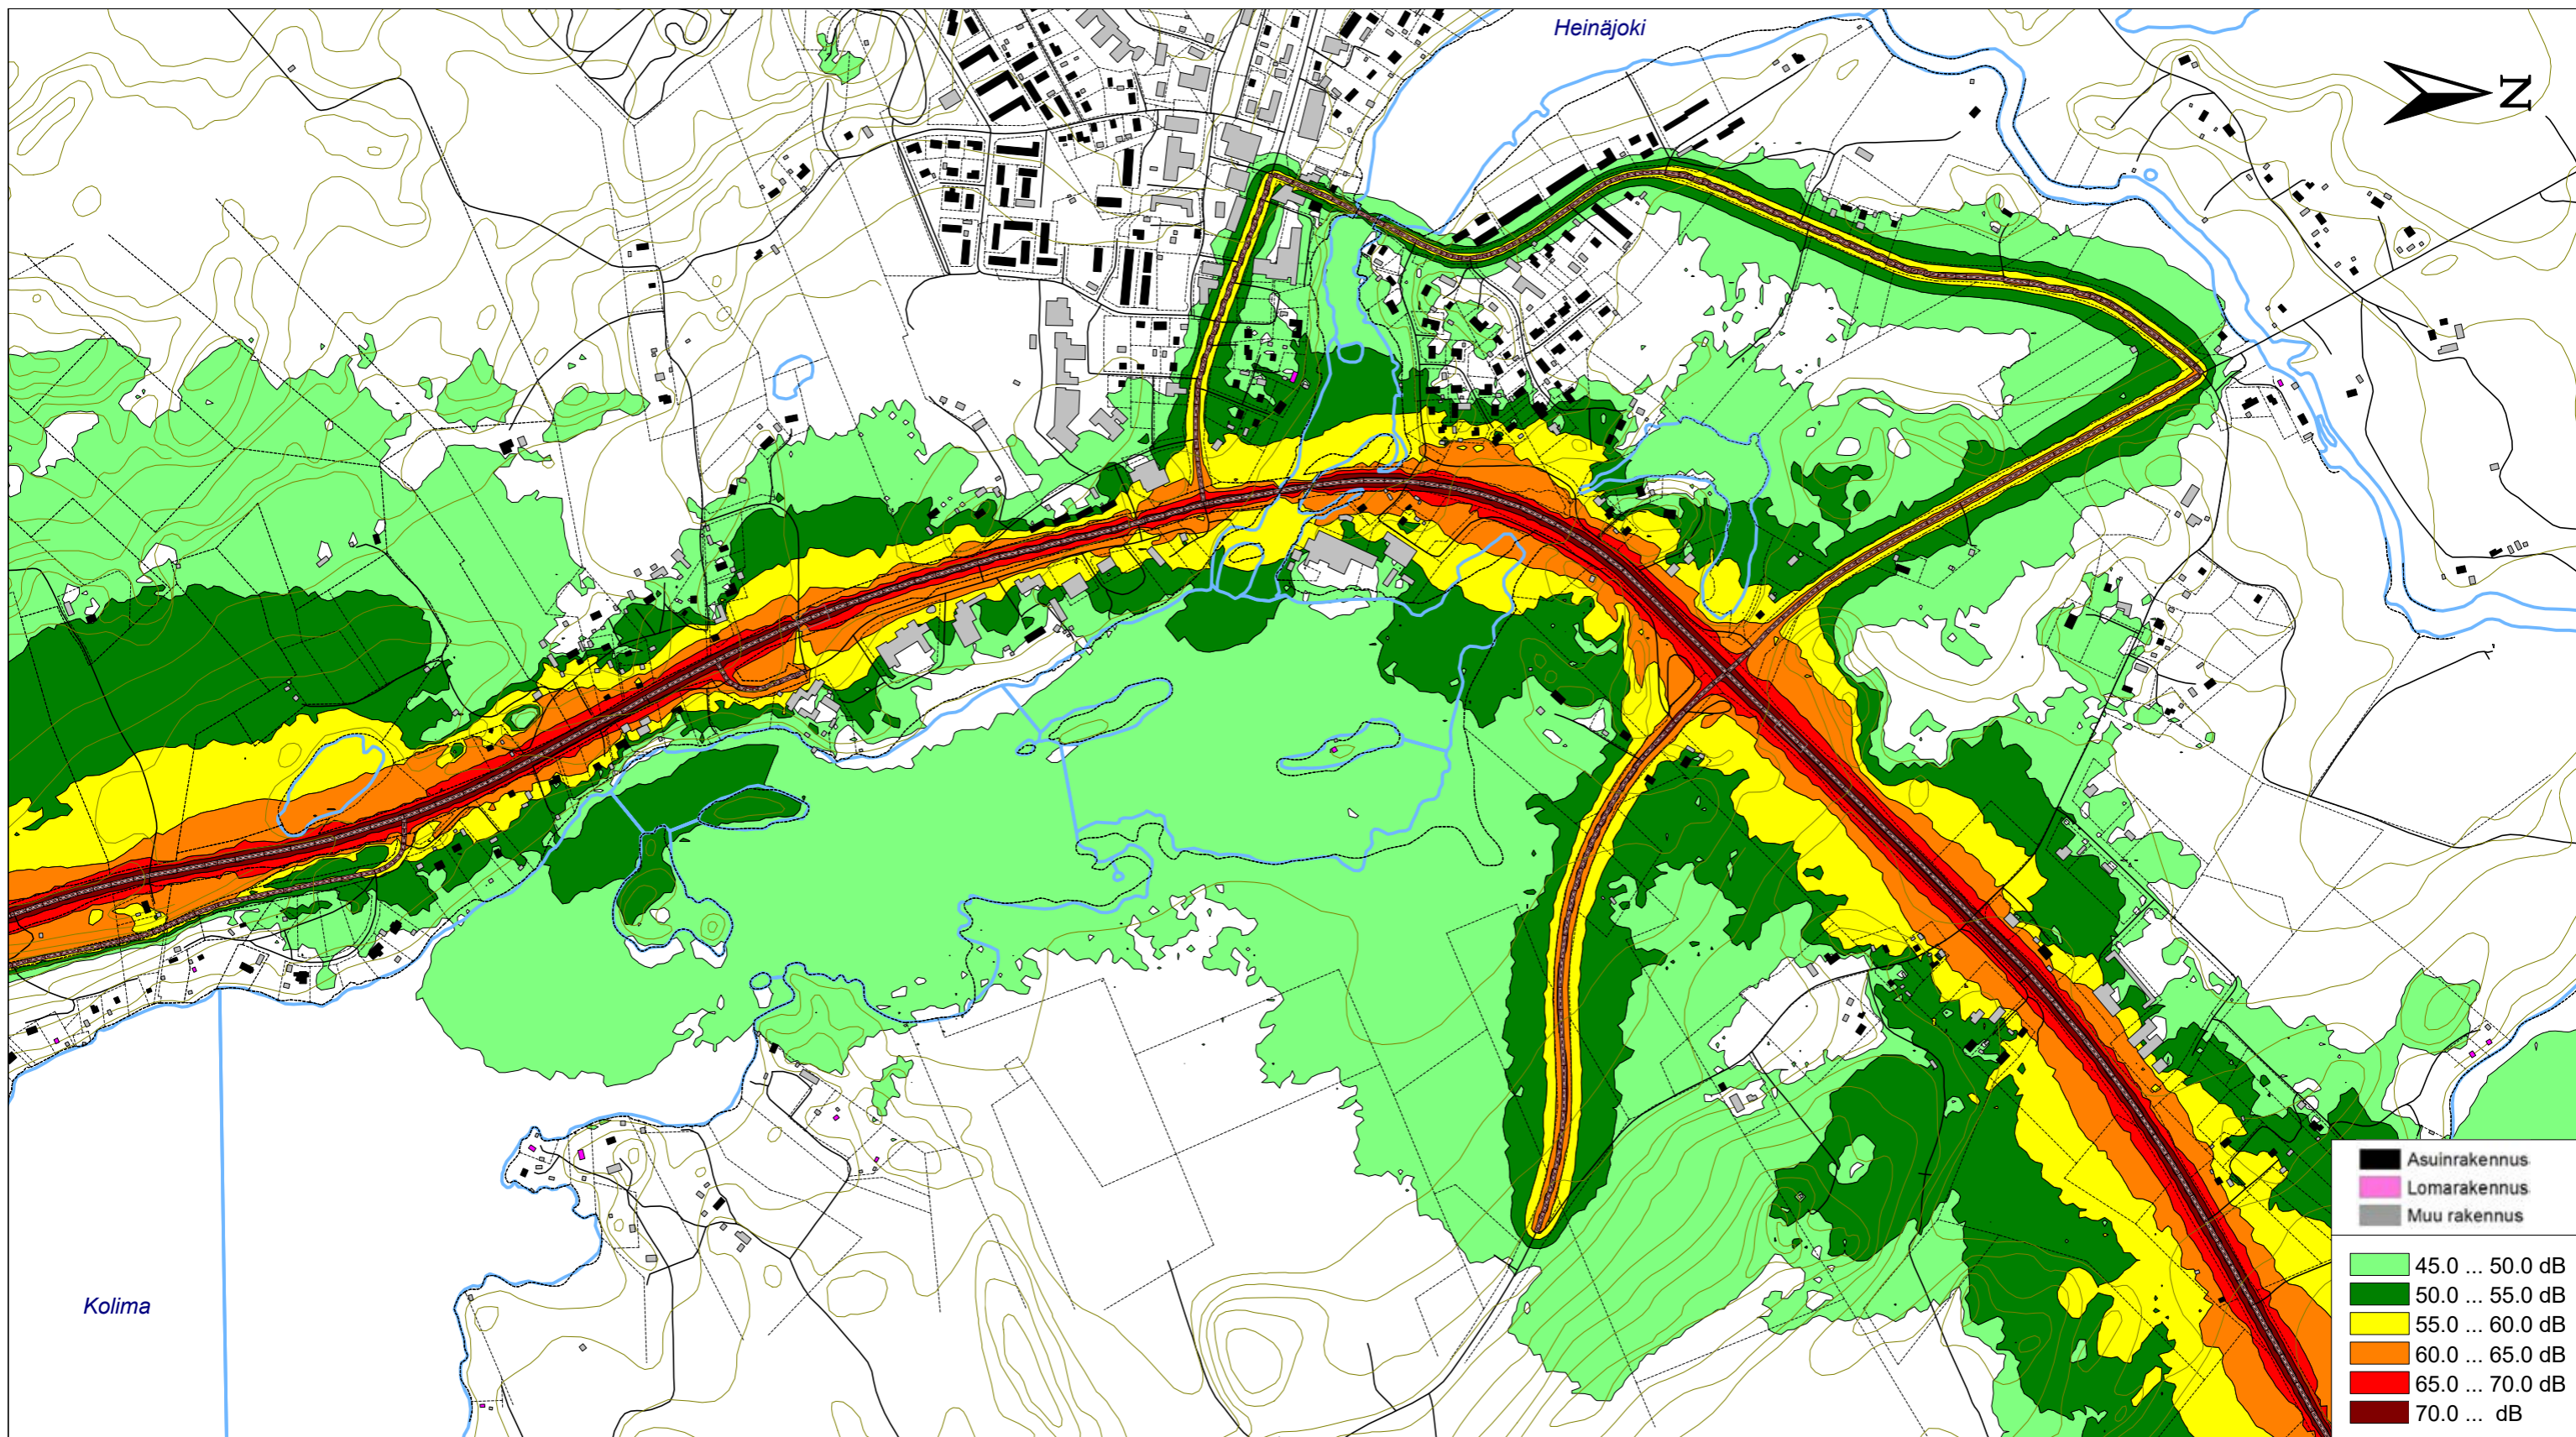

Nykytilanne (2019) pl. 88800-92400

Päiväajan keskiäänitaso LAeq (7-22)

Laskentakorkeus + 2,0 m

Laskentahila 10 x 10 m

Liikennemäärätiedot Vt 4:
 Suunnittelualueen eteläosa - Kinnulantie, KVL 4468 ajon/vrk, ras% 18
 Kinnulantie - Asematie, KVL 5696 ajon/vrk, ras% 13
 Asematie - Keiteleentie, KVL 5924 ajon/vrk, ras% 15
 Keiteleentie - suunnittelualueen pohjoisosa, KVL 4165 ajon/vrk, ras% 20
 Nopeusrajoitus 60-100 km/h

Vt 4 kehittäminen Pihtiputaan kohdalla
 Aluevaraussuunnitelman meluselvitys




Päivämäärä
10.9.2020

Mittakaava
1:10 000 (A3)

Suunn.
N. Lindroos

Piirustus
Y6-2

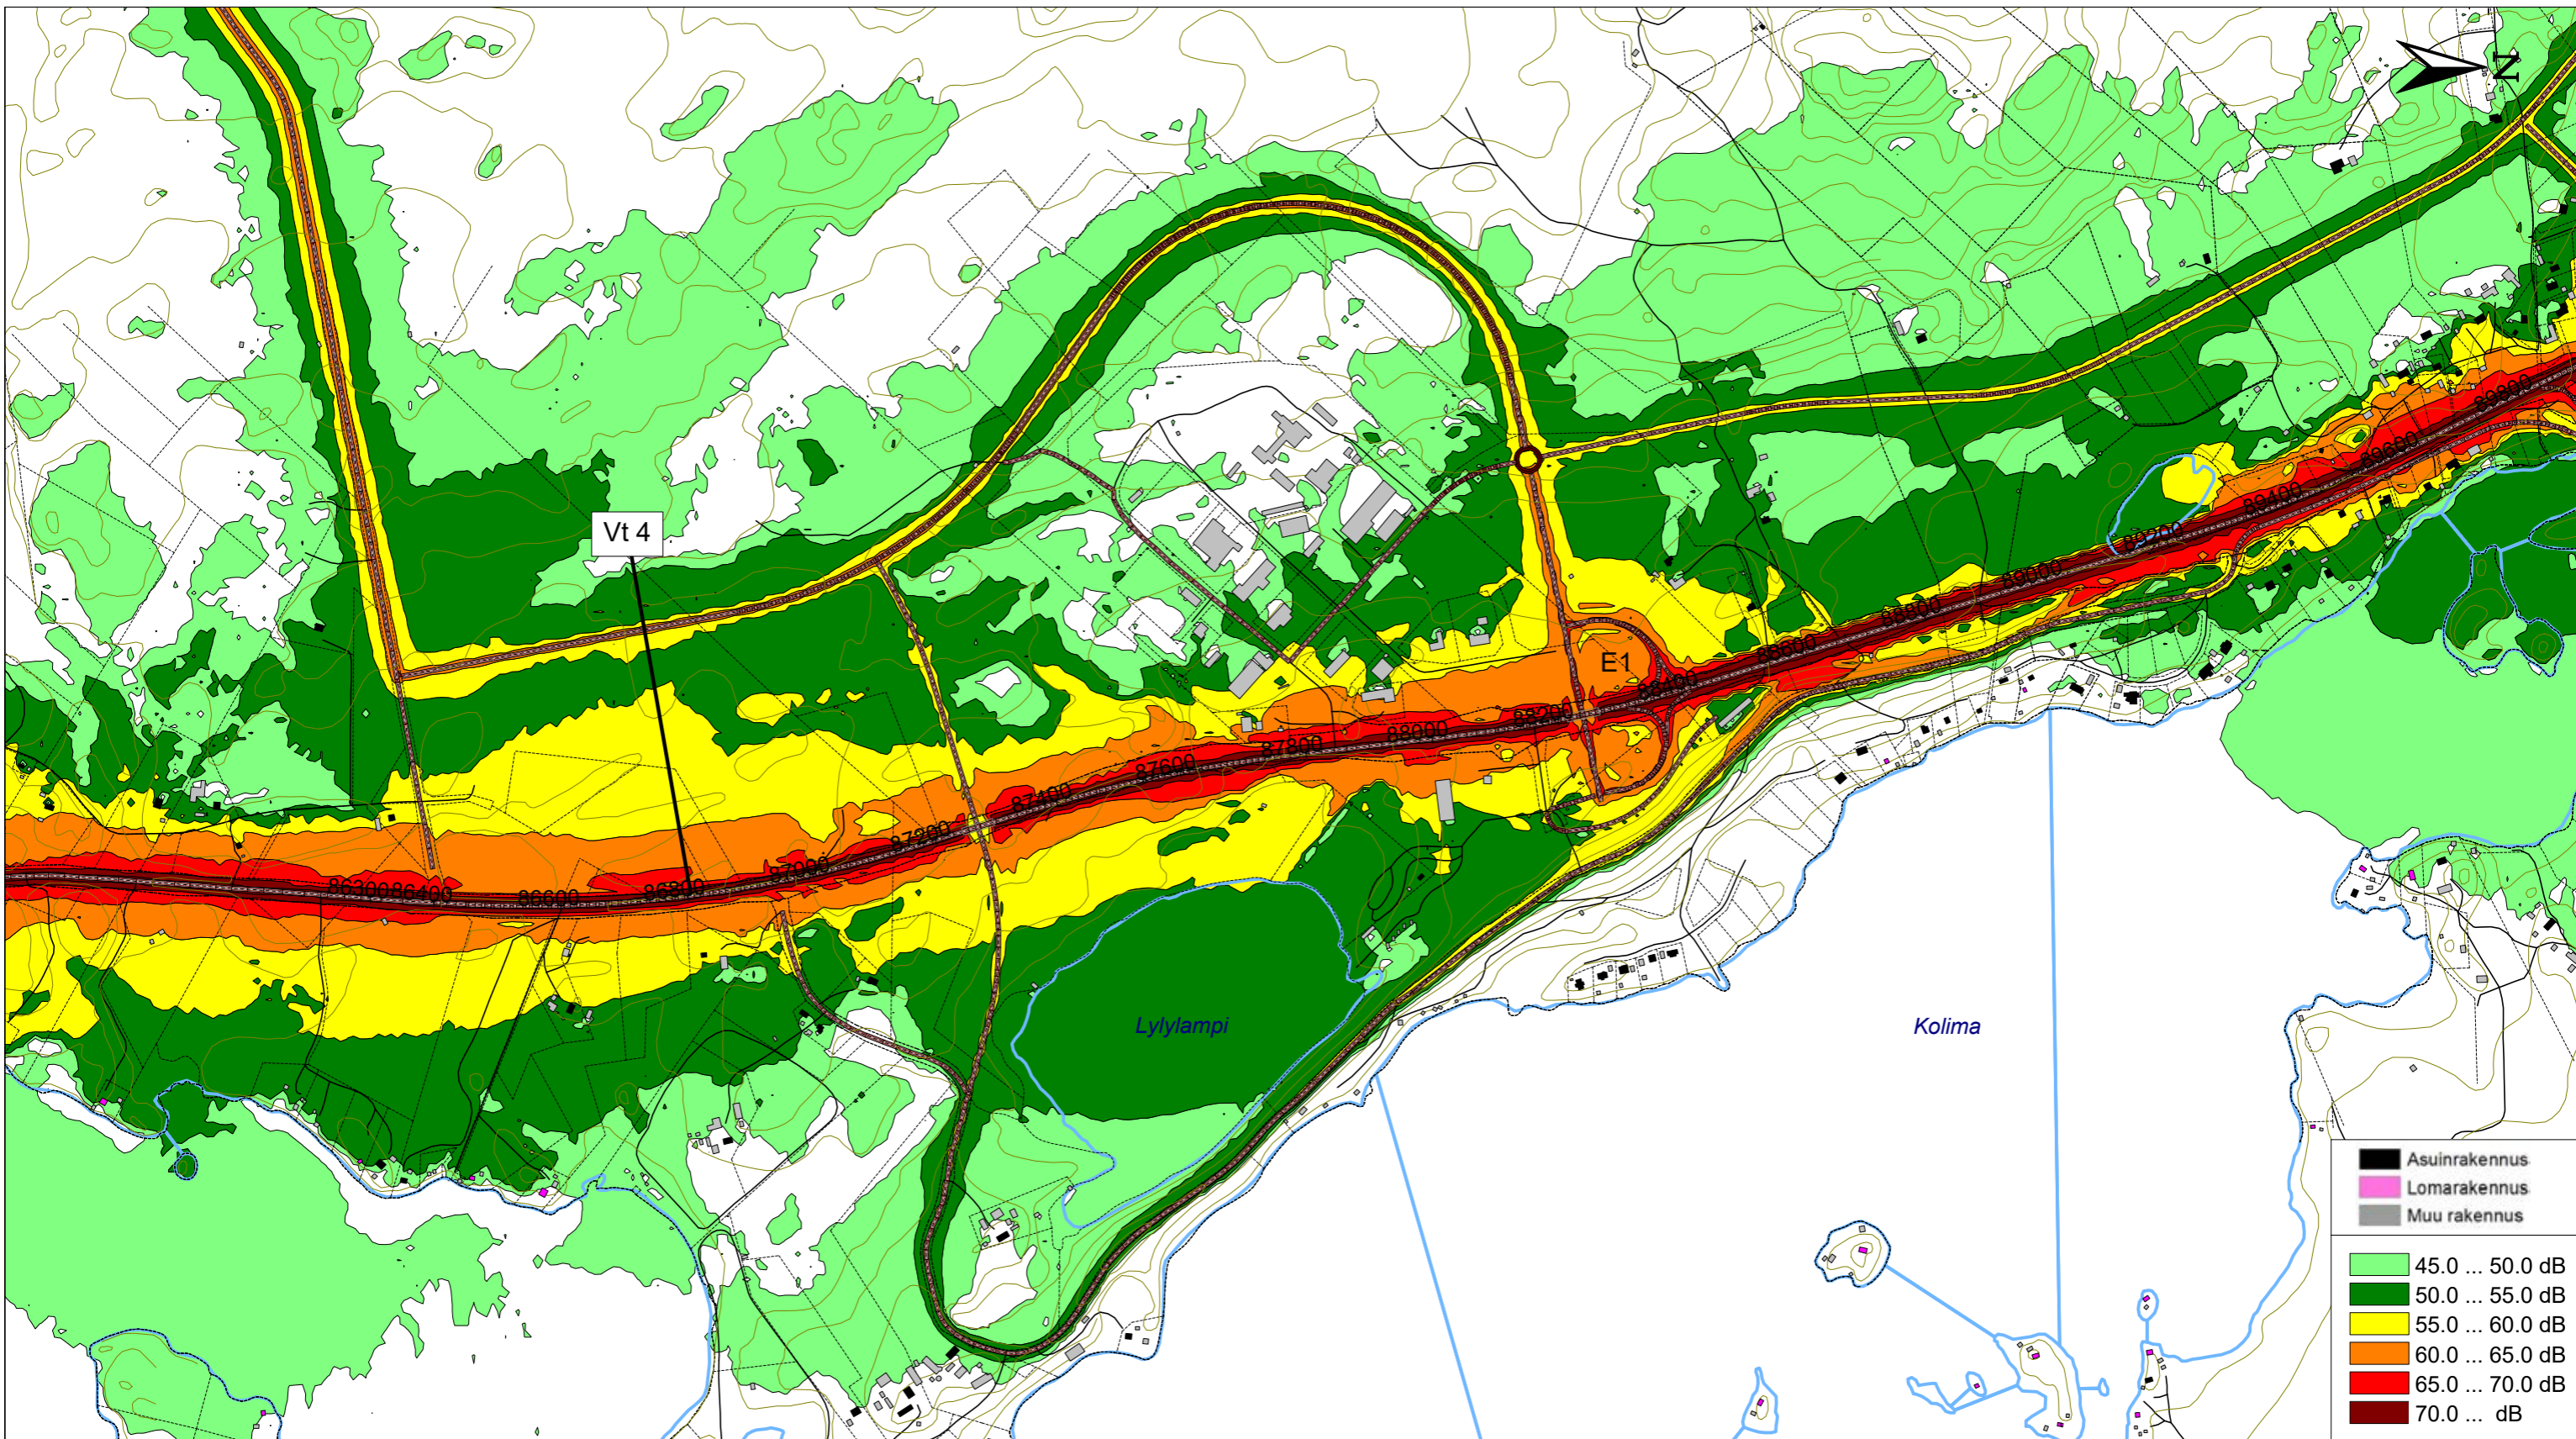

Ennustetilanne (2040) pl. 86300-89800

Päiväajan keskiäänitaso LAeq (7-22)

Laskentakorkeus + 2,0 m

Laskentahila 10 x 10 m

Liikennemäärätiedot Vt 4:

Suunnittelualueen eteläosa - E1 eritasoliittymä, KVL 5499 ajon/vrk, ras% 18, 100 km/h
 E1 eritasoliittymä - E2 eritasoliittymä, KVL 7014 ajon/vrk, ras% 13, 100 km/h
 E2 eritasoliittymä - E3 eritasoliittymä, KVL 7294 ajon/vrk, ras% 15, 80 km/h
 E3 eritasoliittymä - suunnittelualueen pohjoisosa, KVL 5126 ajon/vrk, ras% 19, 100 km/h

Vt 4 kehittäminen Pihtiputaan kohdalla
 Aluevaraussuunnitelman meluselvitys




DESTIA

Päivämäärä
10.9.2020

Mittakaava
1:10 000 (A3)

Suunn.
N. Lindroos

Piirustus
Y6-3

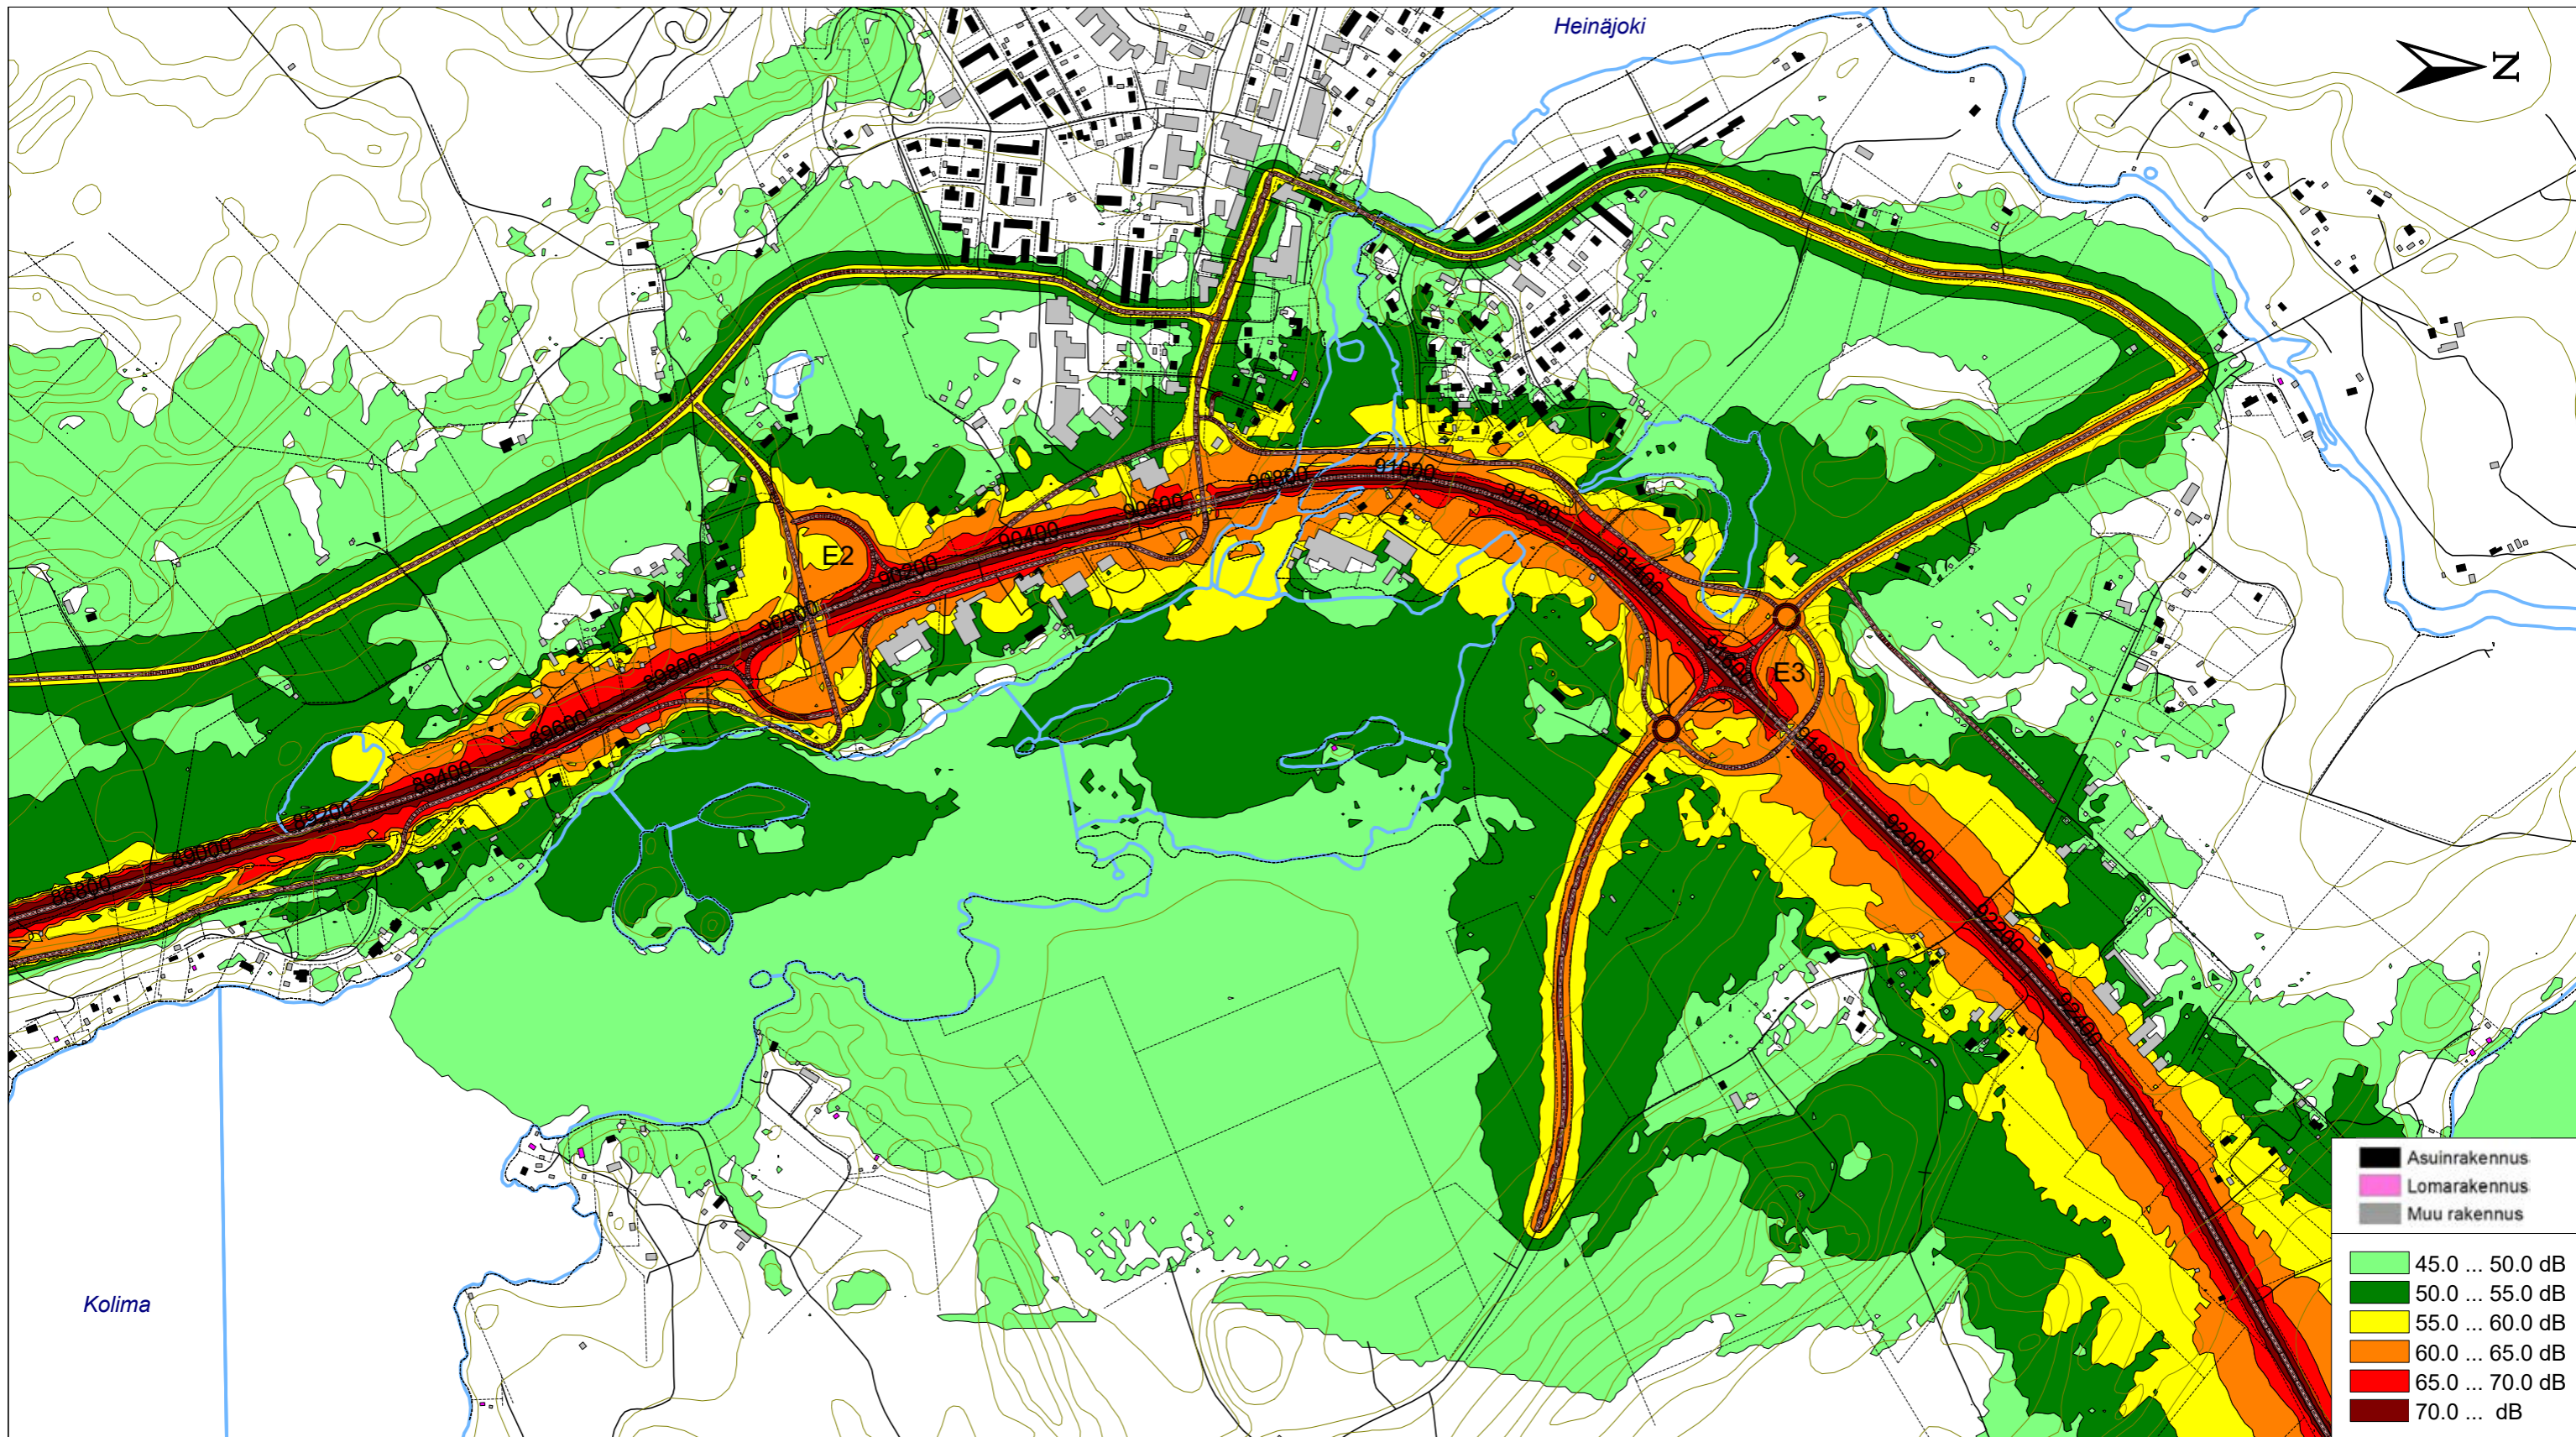

Ennustetilanne (2040) pl. 88800-92400

Päiväajan keskiäänitaso LAeq (7-22)

Liikennemäärätiedot Vt 4:

Suunnittelualueen eteläosa - E1 eritasoliittymä, KVL 5499 ajon/vrk, ras% 18, 100 km/h

E1 eritasoliittymä - E2 eritasoliittymä, KVL 7014 ajon/vrk, ras% 13, 100 km/h

E2 eritasoliittymä - E3 eritasoliittymä, KVL 7294 ajon/vrk, ras% 15, 80 km/h

E3 eritasoliittymä - suunnittelualueen pohjoisosa, KVL 5126 ajon/vrk, ras% 19, 100 km/h

Laskentakorkeus + 2,0 m

Laskentahila 10 x 10 m

Vt 4 kehittäminen Pihtiputaan kohdalla
Aluevaraussuunnitelman meluselvitys




DESTIA

Päivämäärä
10.9.2020

Mittakaava
1:10 000 (A3)

Suunn.
N. Lindroos

Piirustus
Y6-4

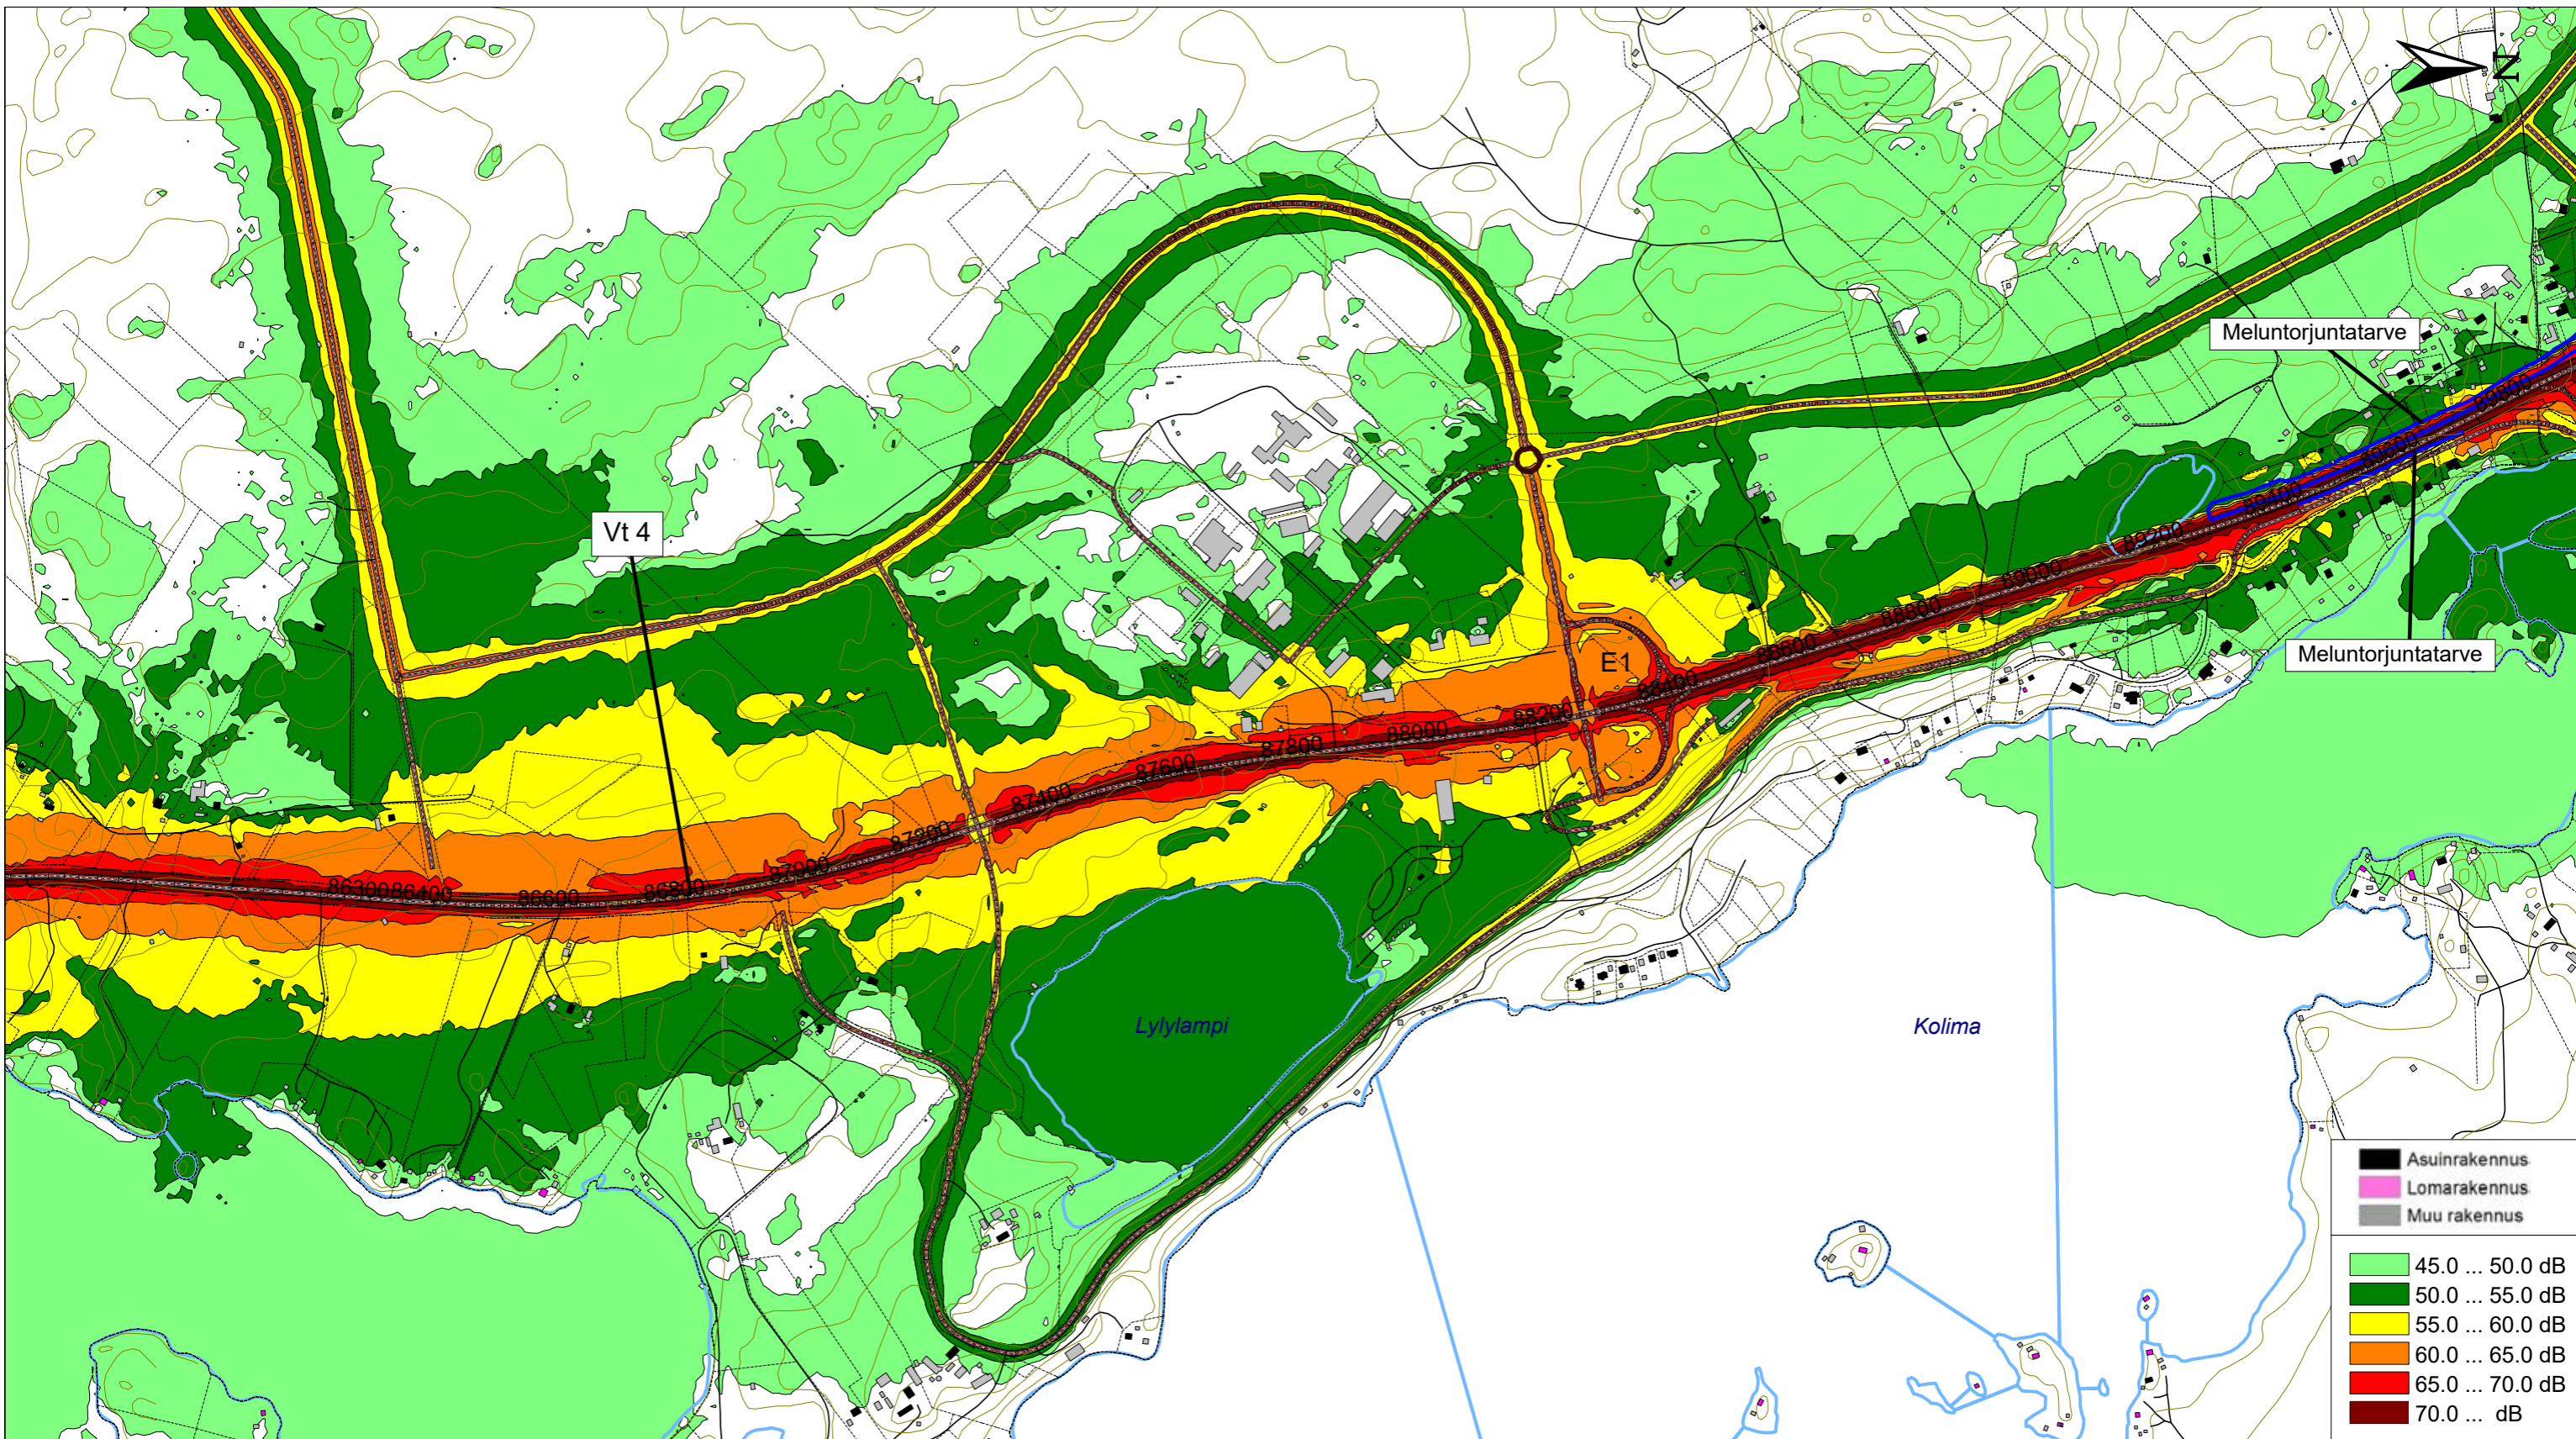

Vt 4 kehittäminen Pihtiputaan kohdalla
 Aluevaraussuunnitelman meluselvitys




Päivämäärä
 10.9.2020

Mittakaava
 1:10 000 (A3)

Suunn.
 N. Lindroos

Piirustus
 Y6-5

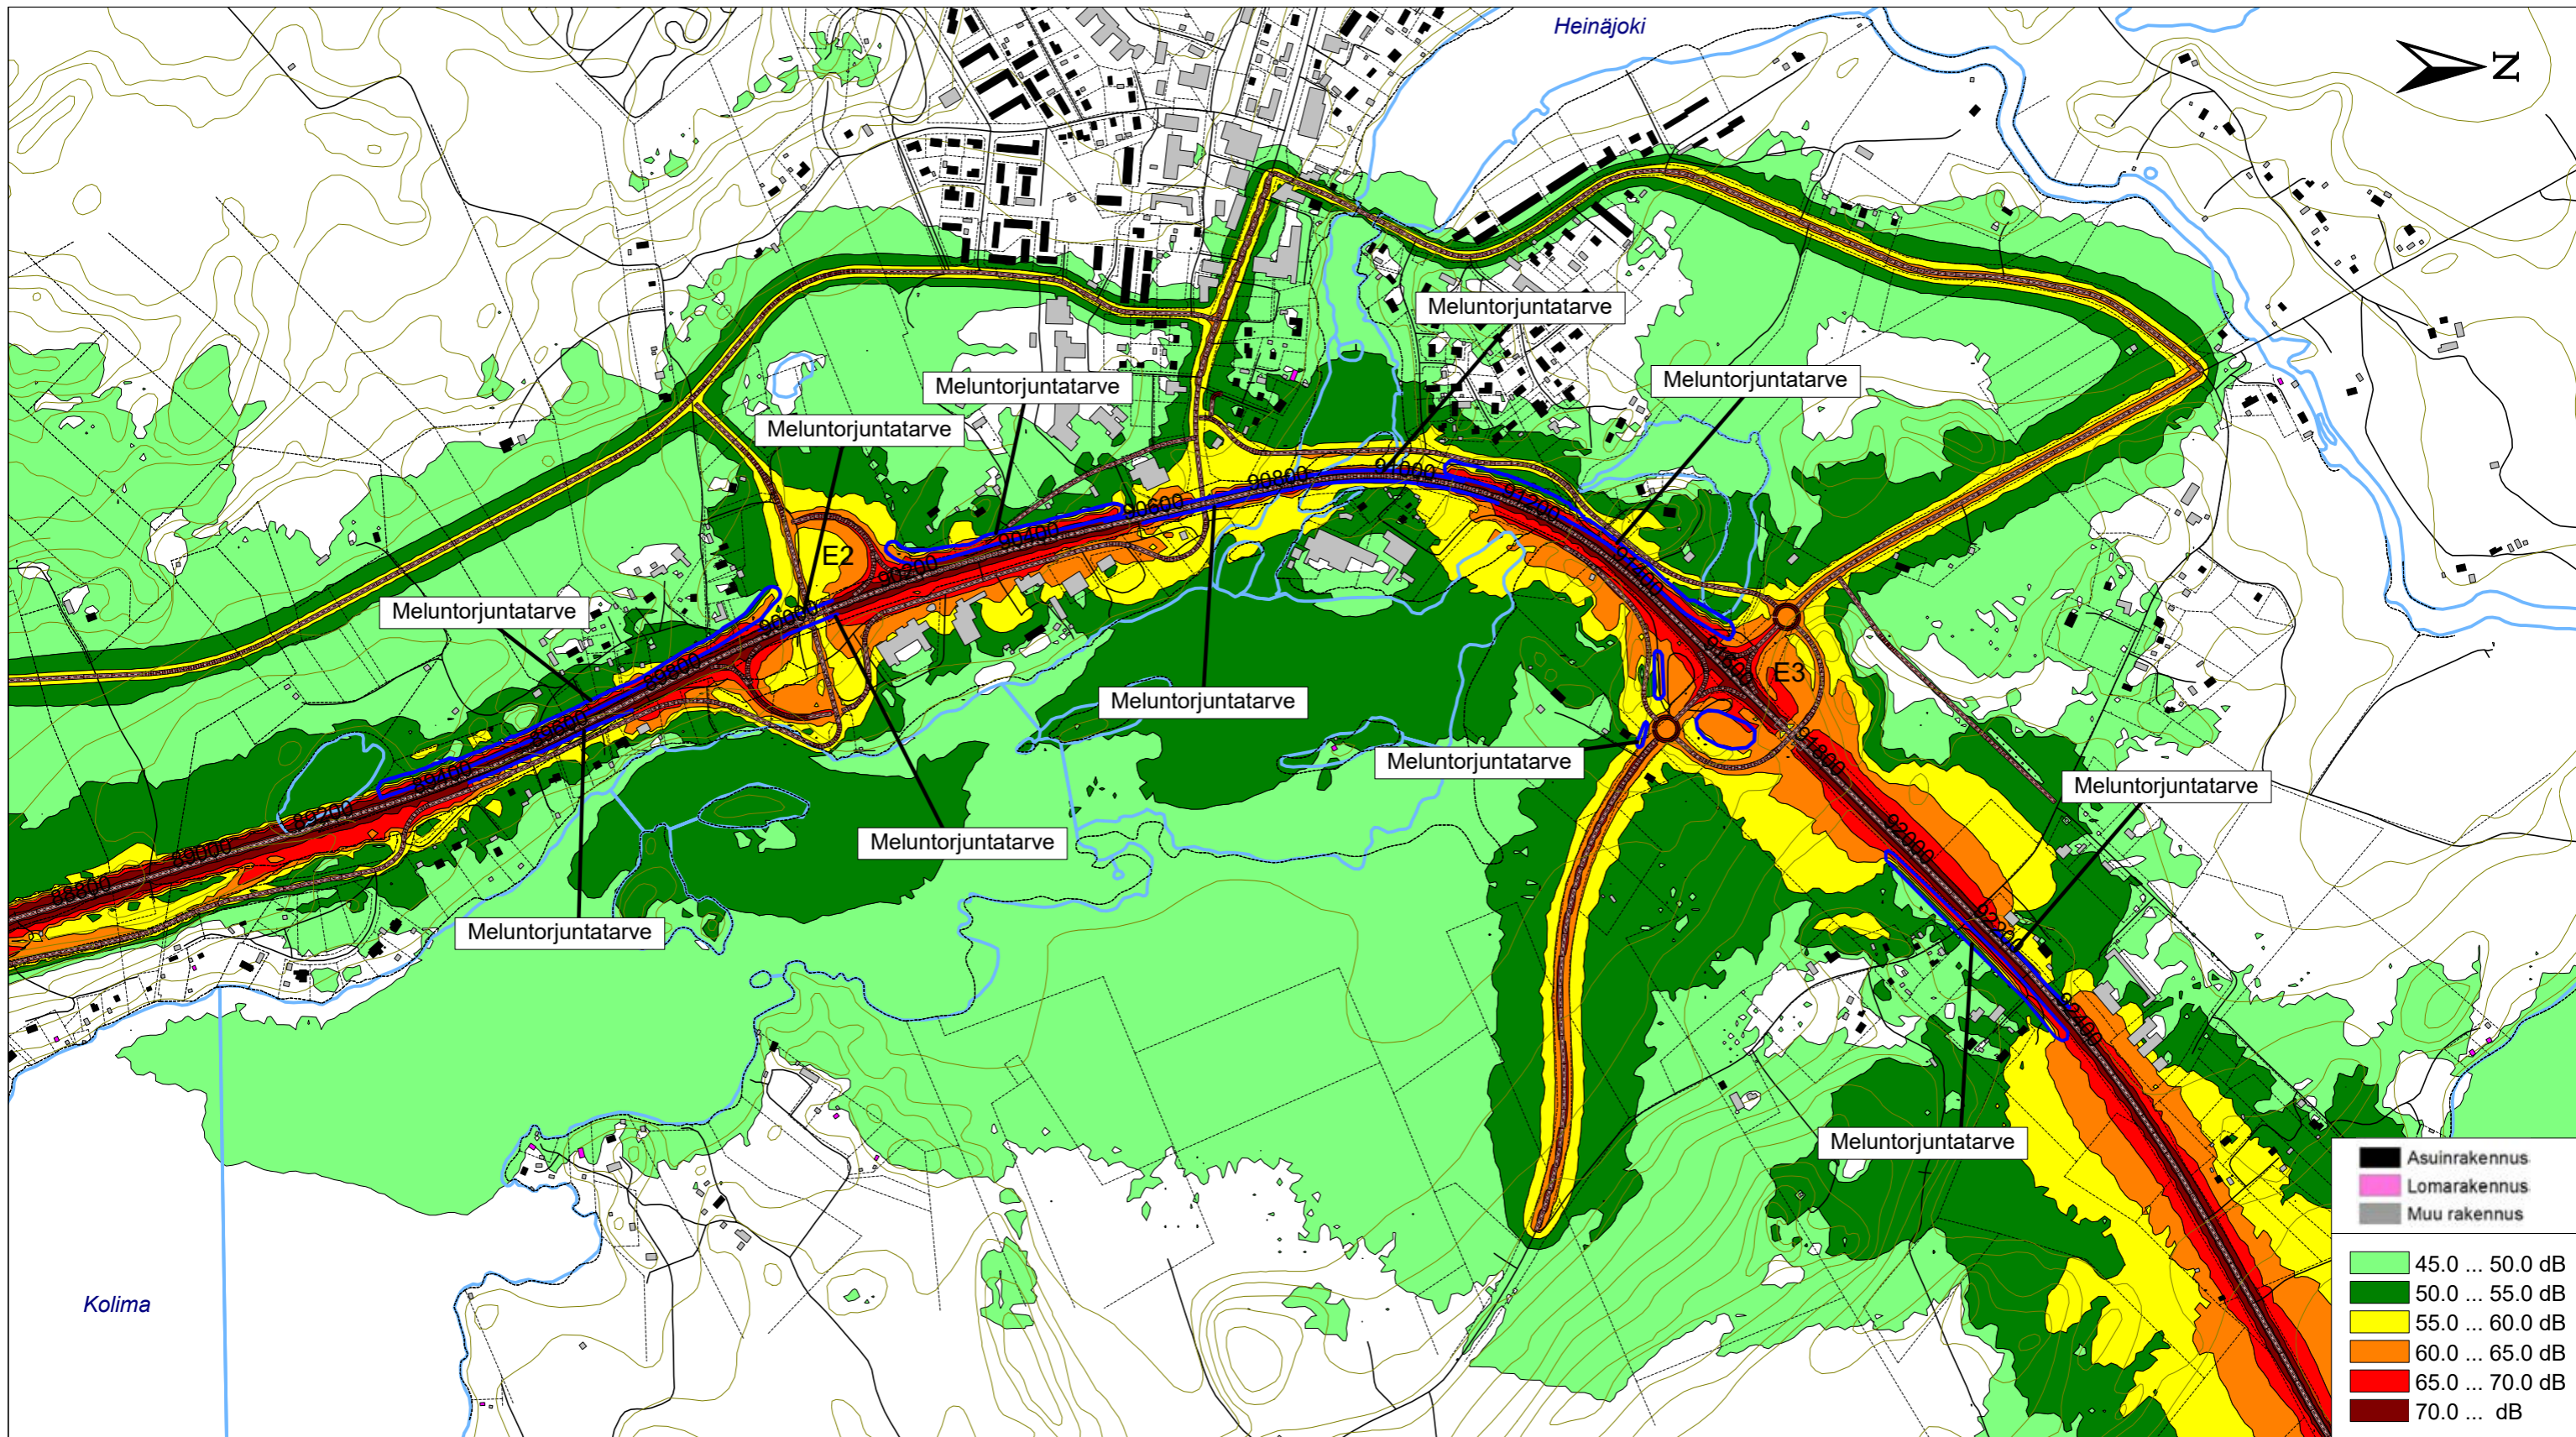

Ennustetilanne (2040) meluntorjuntaratkaisulla pl. 88800-92400

Päiväajan keskiäänitaso L_{Aeq} (7-22)

Liikennemäärätiedot Vt 4:
 Suunnittelualueen eteläosa - E1 eritasoliittymä, KVL 5499 ajon/vrk, ras% 18, 100 km/h
 E1 eritasoliittymä - E2 eritasoliittymä, KVL 7014 ajon/vrk, ras% 13, 100 km/h
 E2 eritasoliittymä - E3 eritasoliittymä, KVL 7294 ajon/vrk, ras% 15, 80 km/h
 E3 eritasoliittymä - suunnittelualueen pohjoisosa, KVL 5126 ajon/vrk, ras% 19, 100 km/h

Laskentakorkeus + 2,0 m

Laskentahila 10 x 10 m

Vt 4 kehittäminen Pihtiputaan kohdalla
 Aluevaraussuunnitelman meluselvitys




Päivämäärä
10.9.2020

Mittakaava
1:10 000 (A3)

Suunn.
N. Lindroos

Piirustus
Y6-6

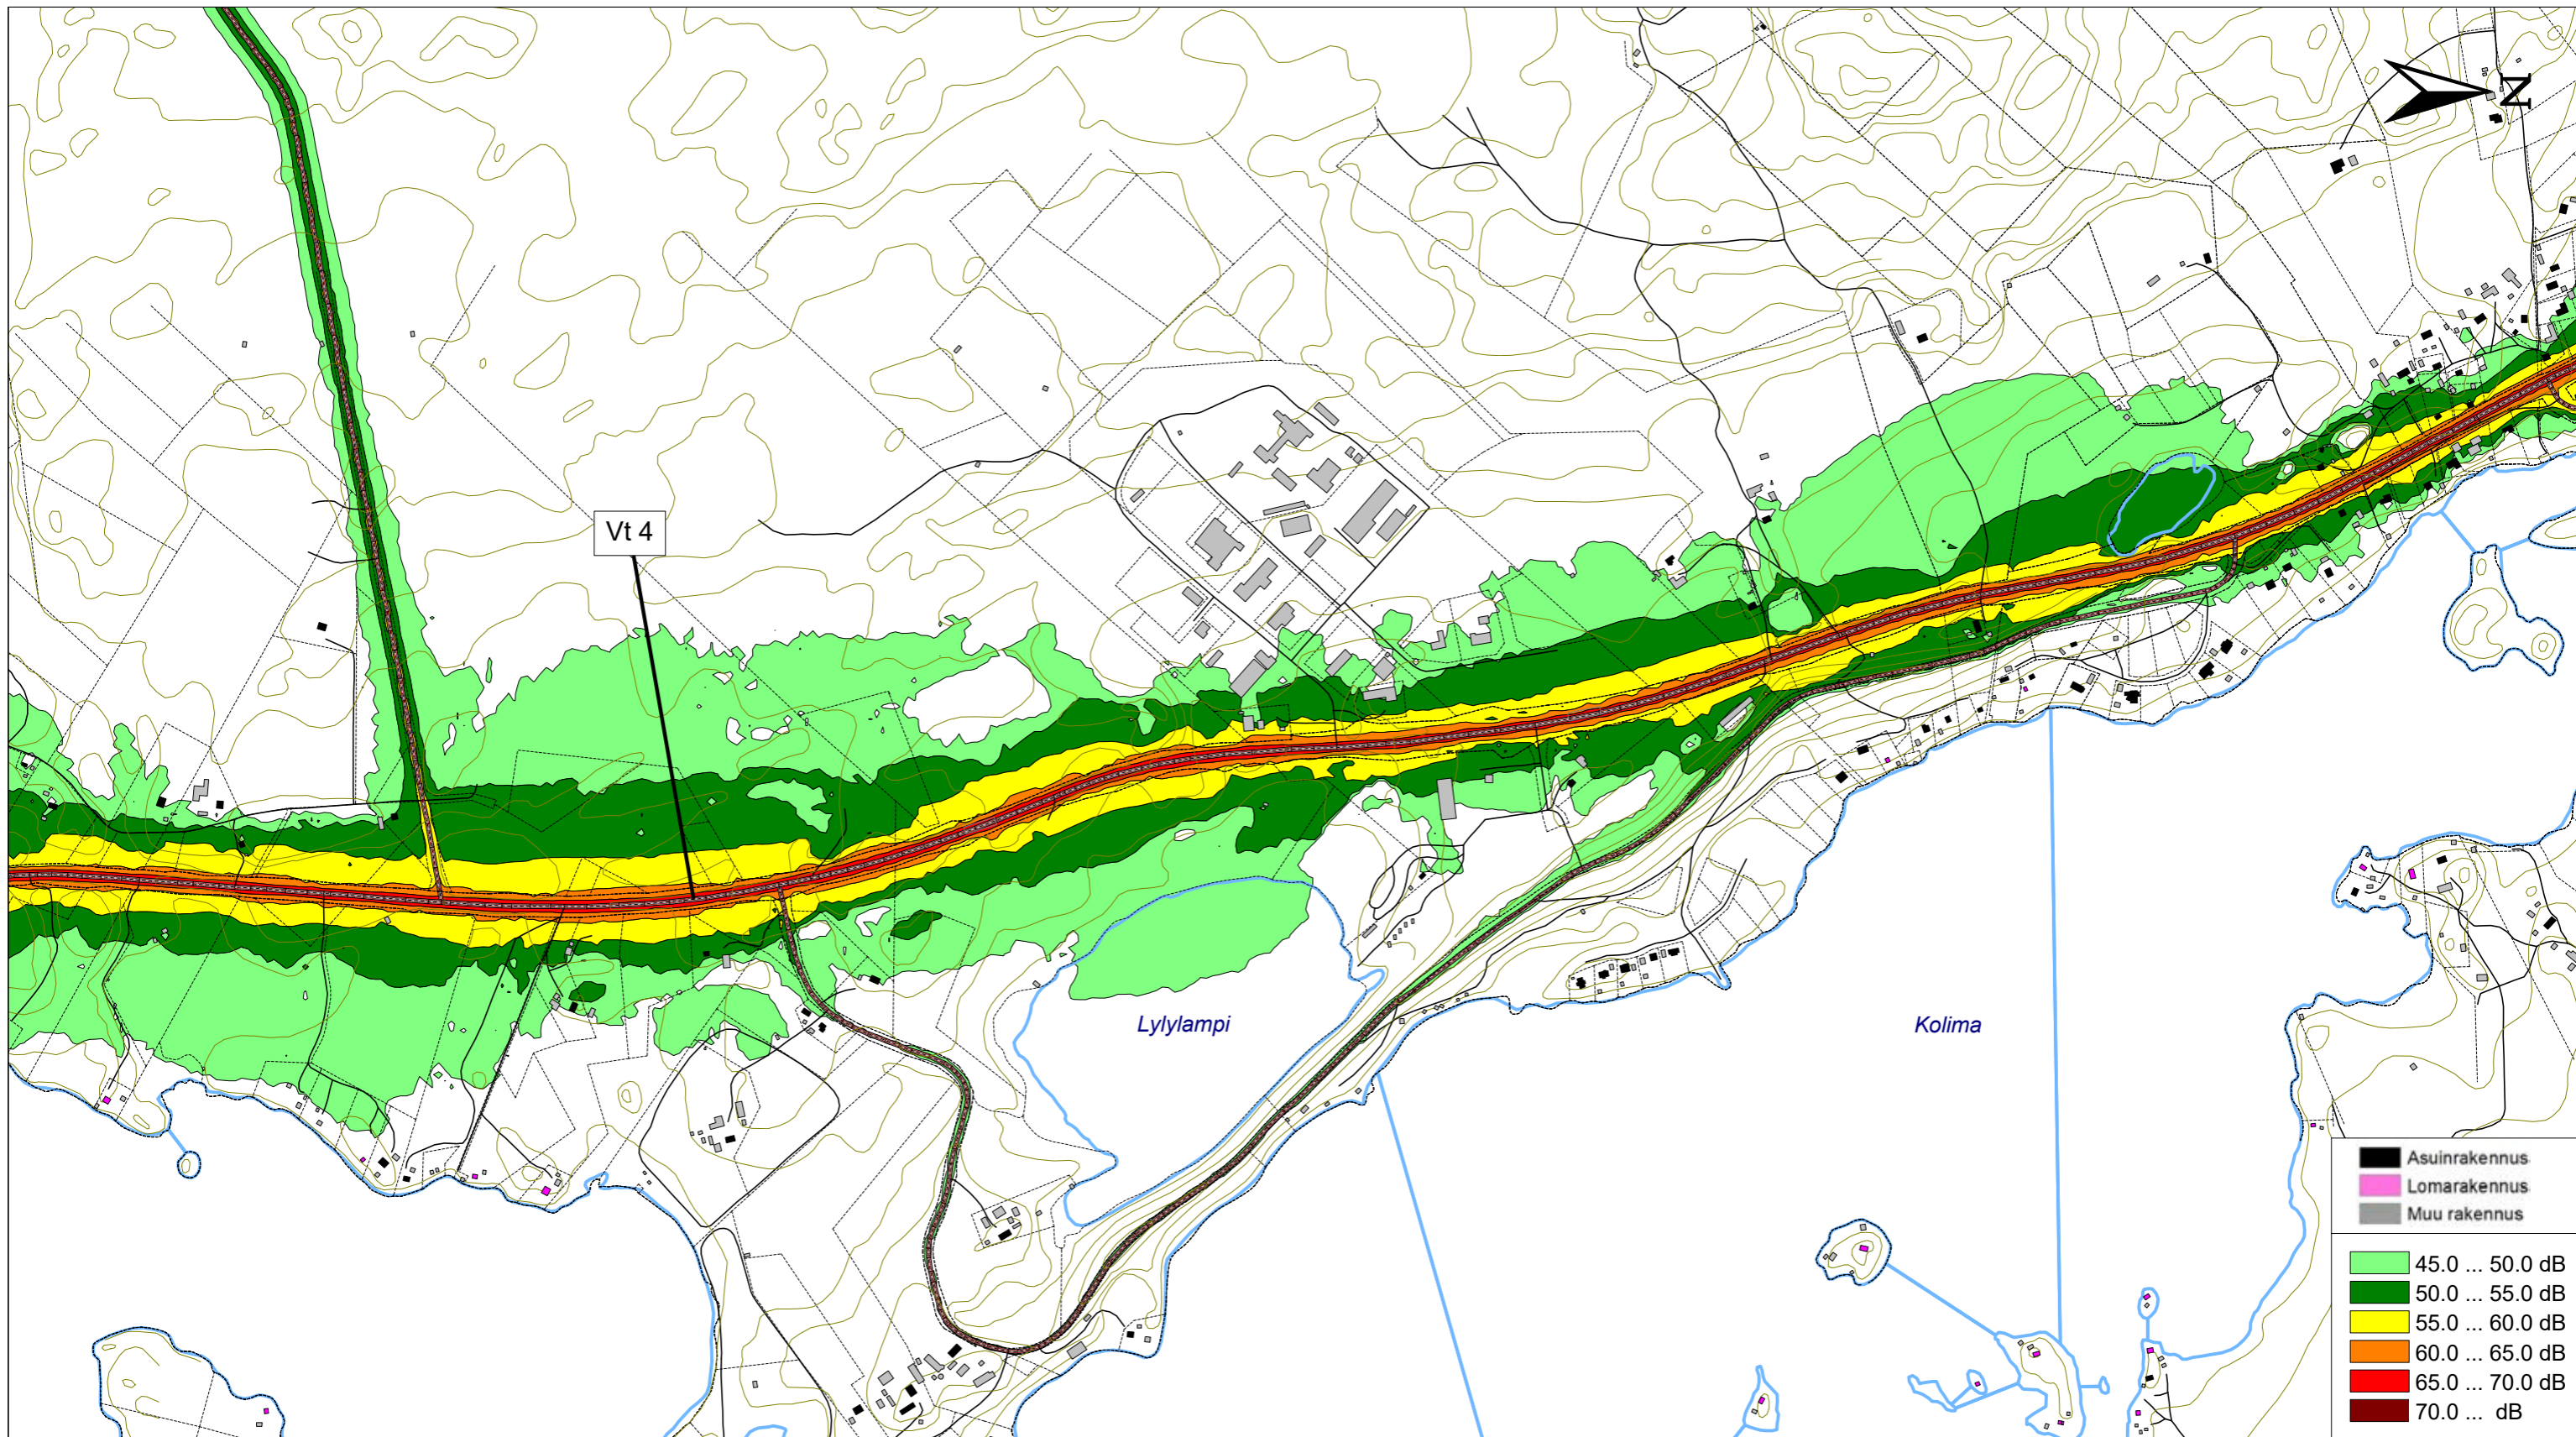

Nykytilanne (2019) pl. 86300-89800

Yöajan keskiäänitaso LAeq (22-7)

Laskentakorkeus + 2,0 m

Laskentahila 10 x 10 m

Liikennemäärätiedot Vt 4:
 Suunnittelualueen eteläosa - Kinnulantie, KVL 4468 ajon/vrk, ras% 18
 Kinnulantie - Asematie, KVL 5696 ajon/vrk, ras% 13
 Asematie - Keiteleentie, KVL 5924 ajon/vrk, ras% 15
 Keiteleentie - suunnittelualueen pohjoisosa, KVL 4165 ajon/vrk, ras% 20
 Nopeusrajoitus 60-100 km/h

Vt 4 kehittäminen Pihtiputaan kohdalla
 Aluevaraussuunnitelman meluselvitys




DESTIA

Päivämäärä
 10.9.2020

Mittakaava
 1:10 000 (A3)

Suunn.
 N. Lindroos

Piirustus
 Y6-7

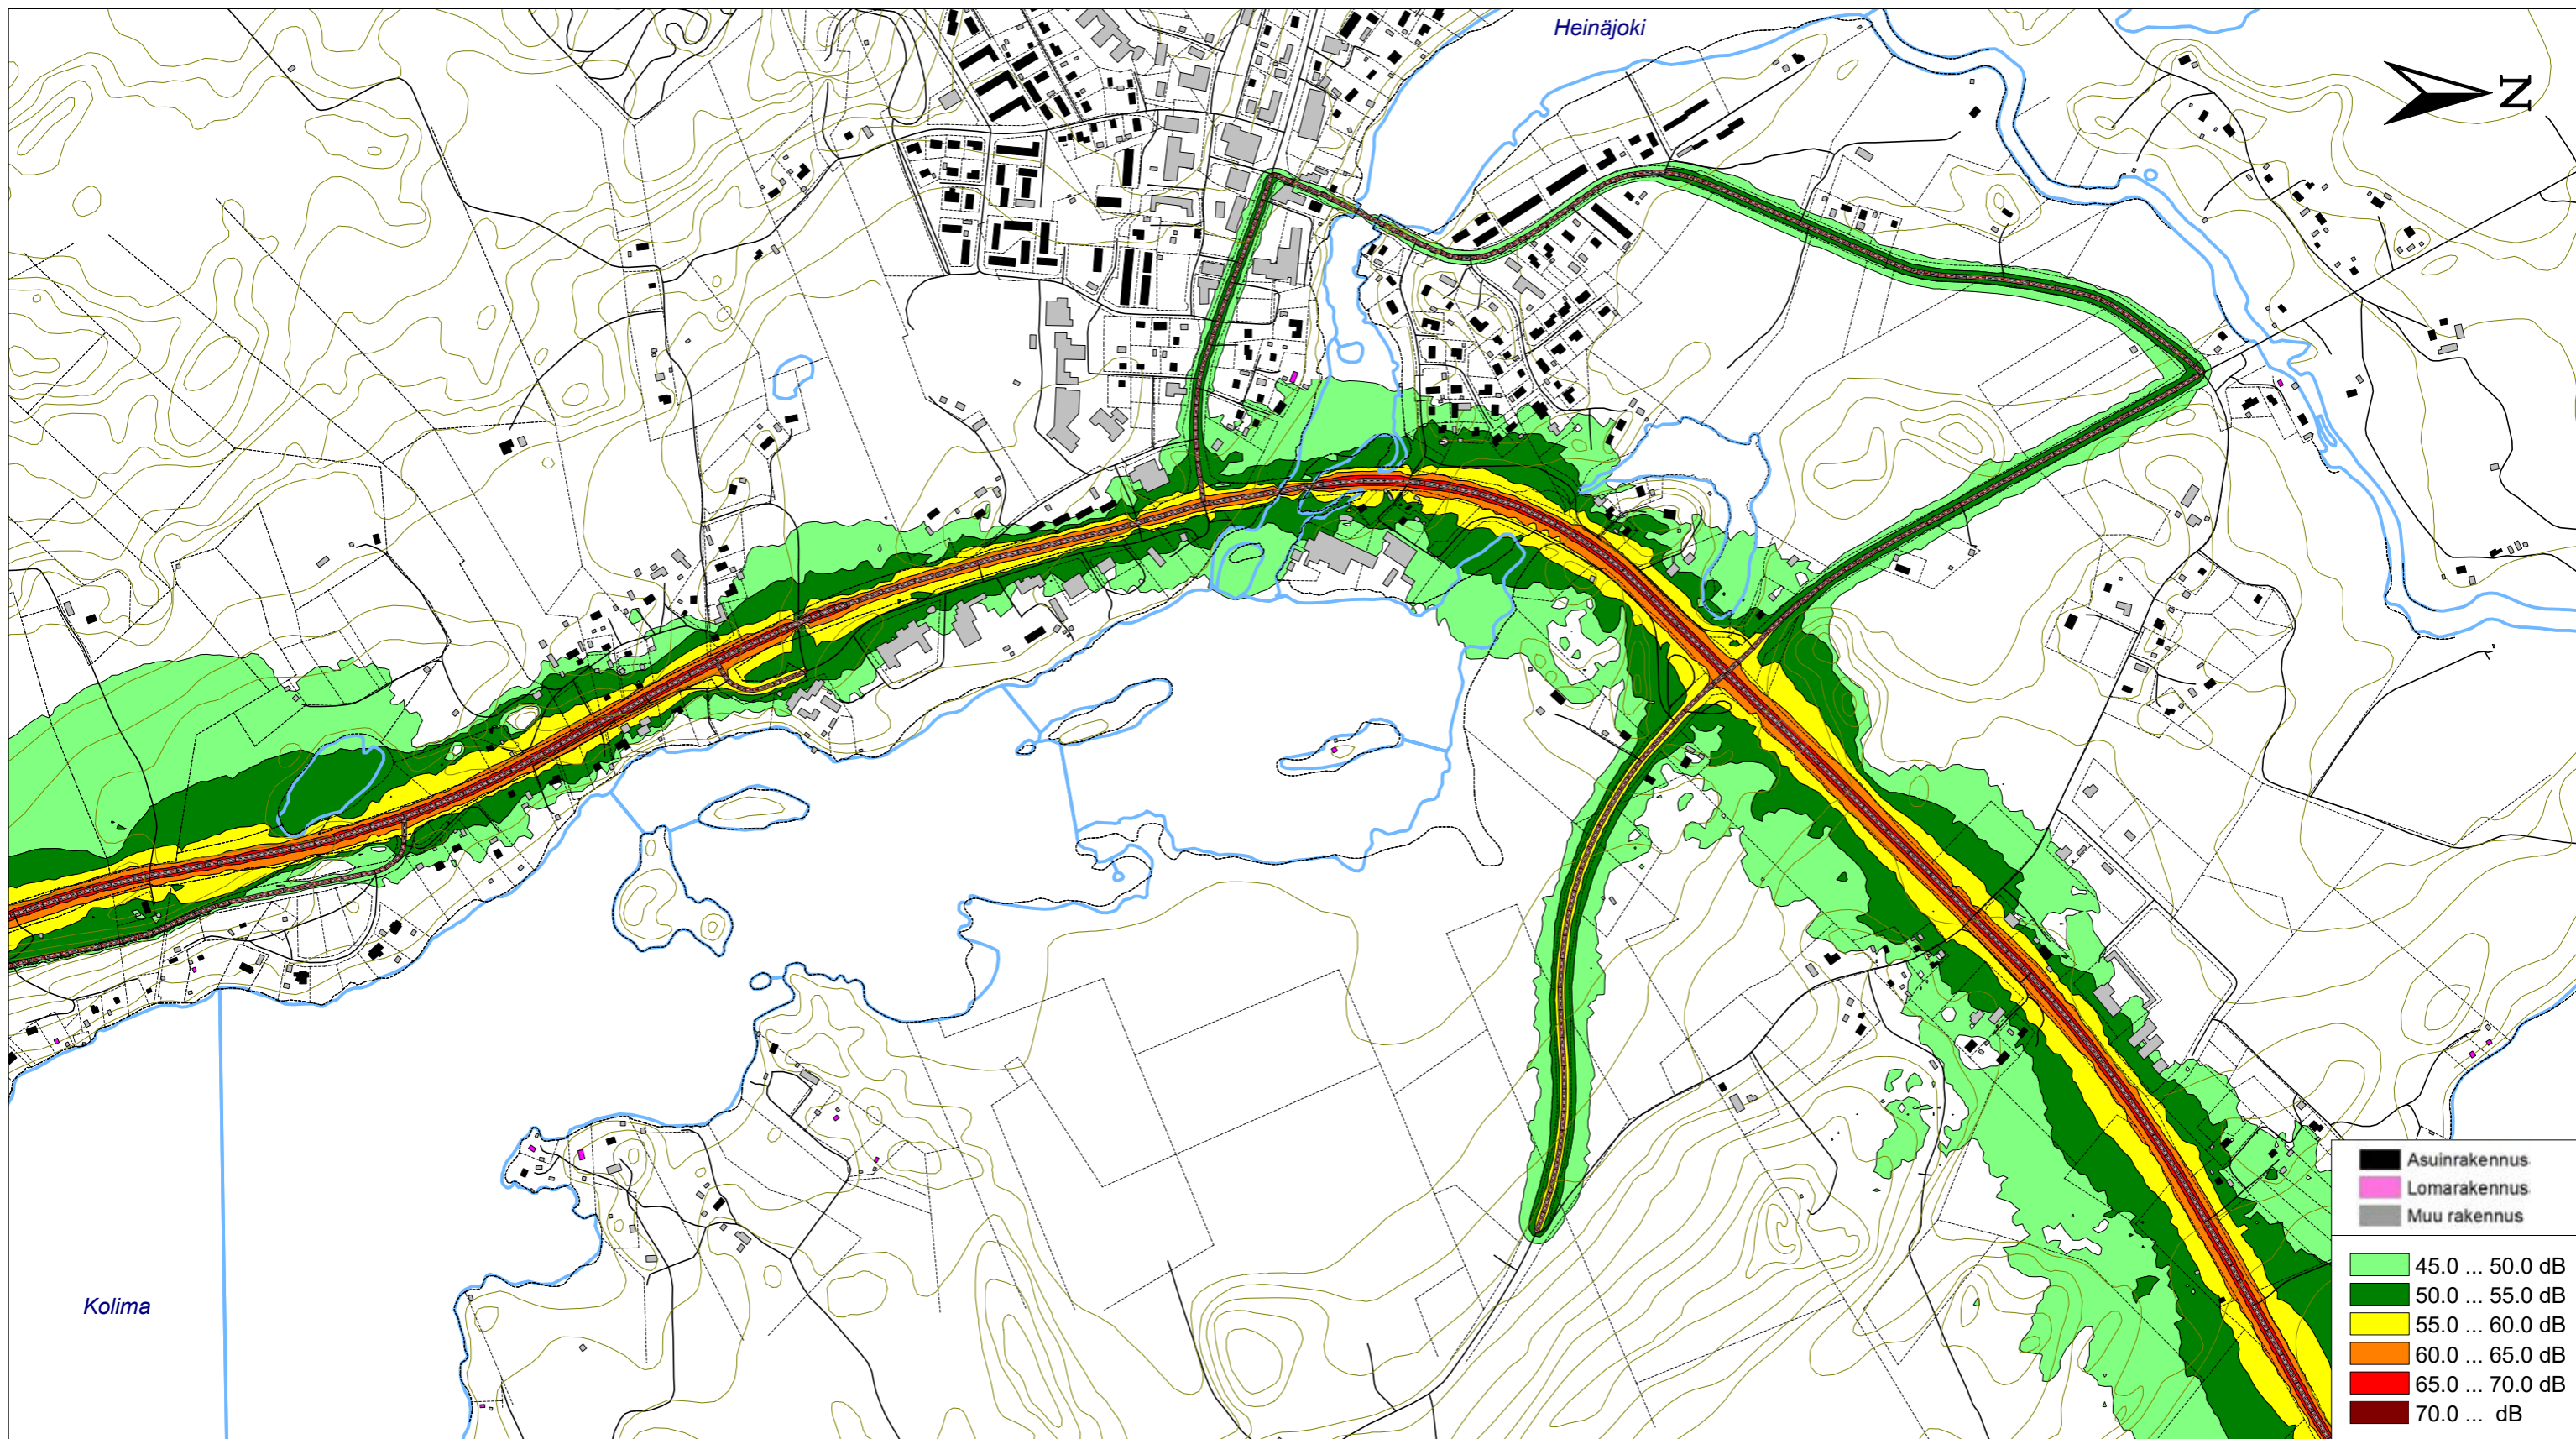

Nykytilanne (2019) pl. 88800-92400

Yöajan keskiäänitaso LAeq (22-7)

Laskentakorkeus + 2,0 m

Laskentahila 10 x 10 m

Liikennemäärätiedot Vt 4:
Suunnittelualueen eteläosa - Kinnulantie, KVL 4468 ajon/vrk, ras% 18
Kinnulantie - Asematie, KVL 5696 ajon/vrk, ras% 13
Asematie - Keiteleentie, KVL 5924 ajon/vrk, ras% 15
Keiteleentie - suunnittelualueen pohjoisosa, KVL 4165 ajon/vrk, ras% 20
Nopeusrajoitus 60-100 km/h

Vt 4 kehittäminen Pihtiputaan kohdalla
Aluevaraussuunnitelman meluselvitys




DESTIA

Päivämäärä
10.9.2020

Mittakaava
1:10 000 (A3)

Suunn.
N. Lindroos

Piirustus
Y6-8

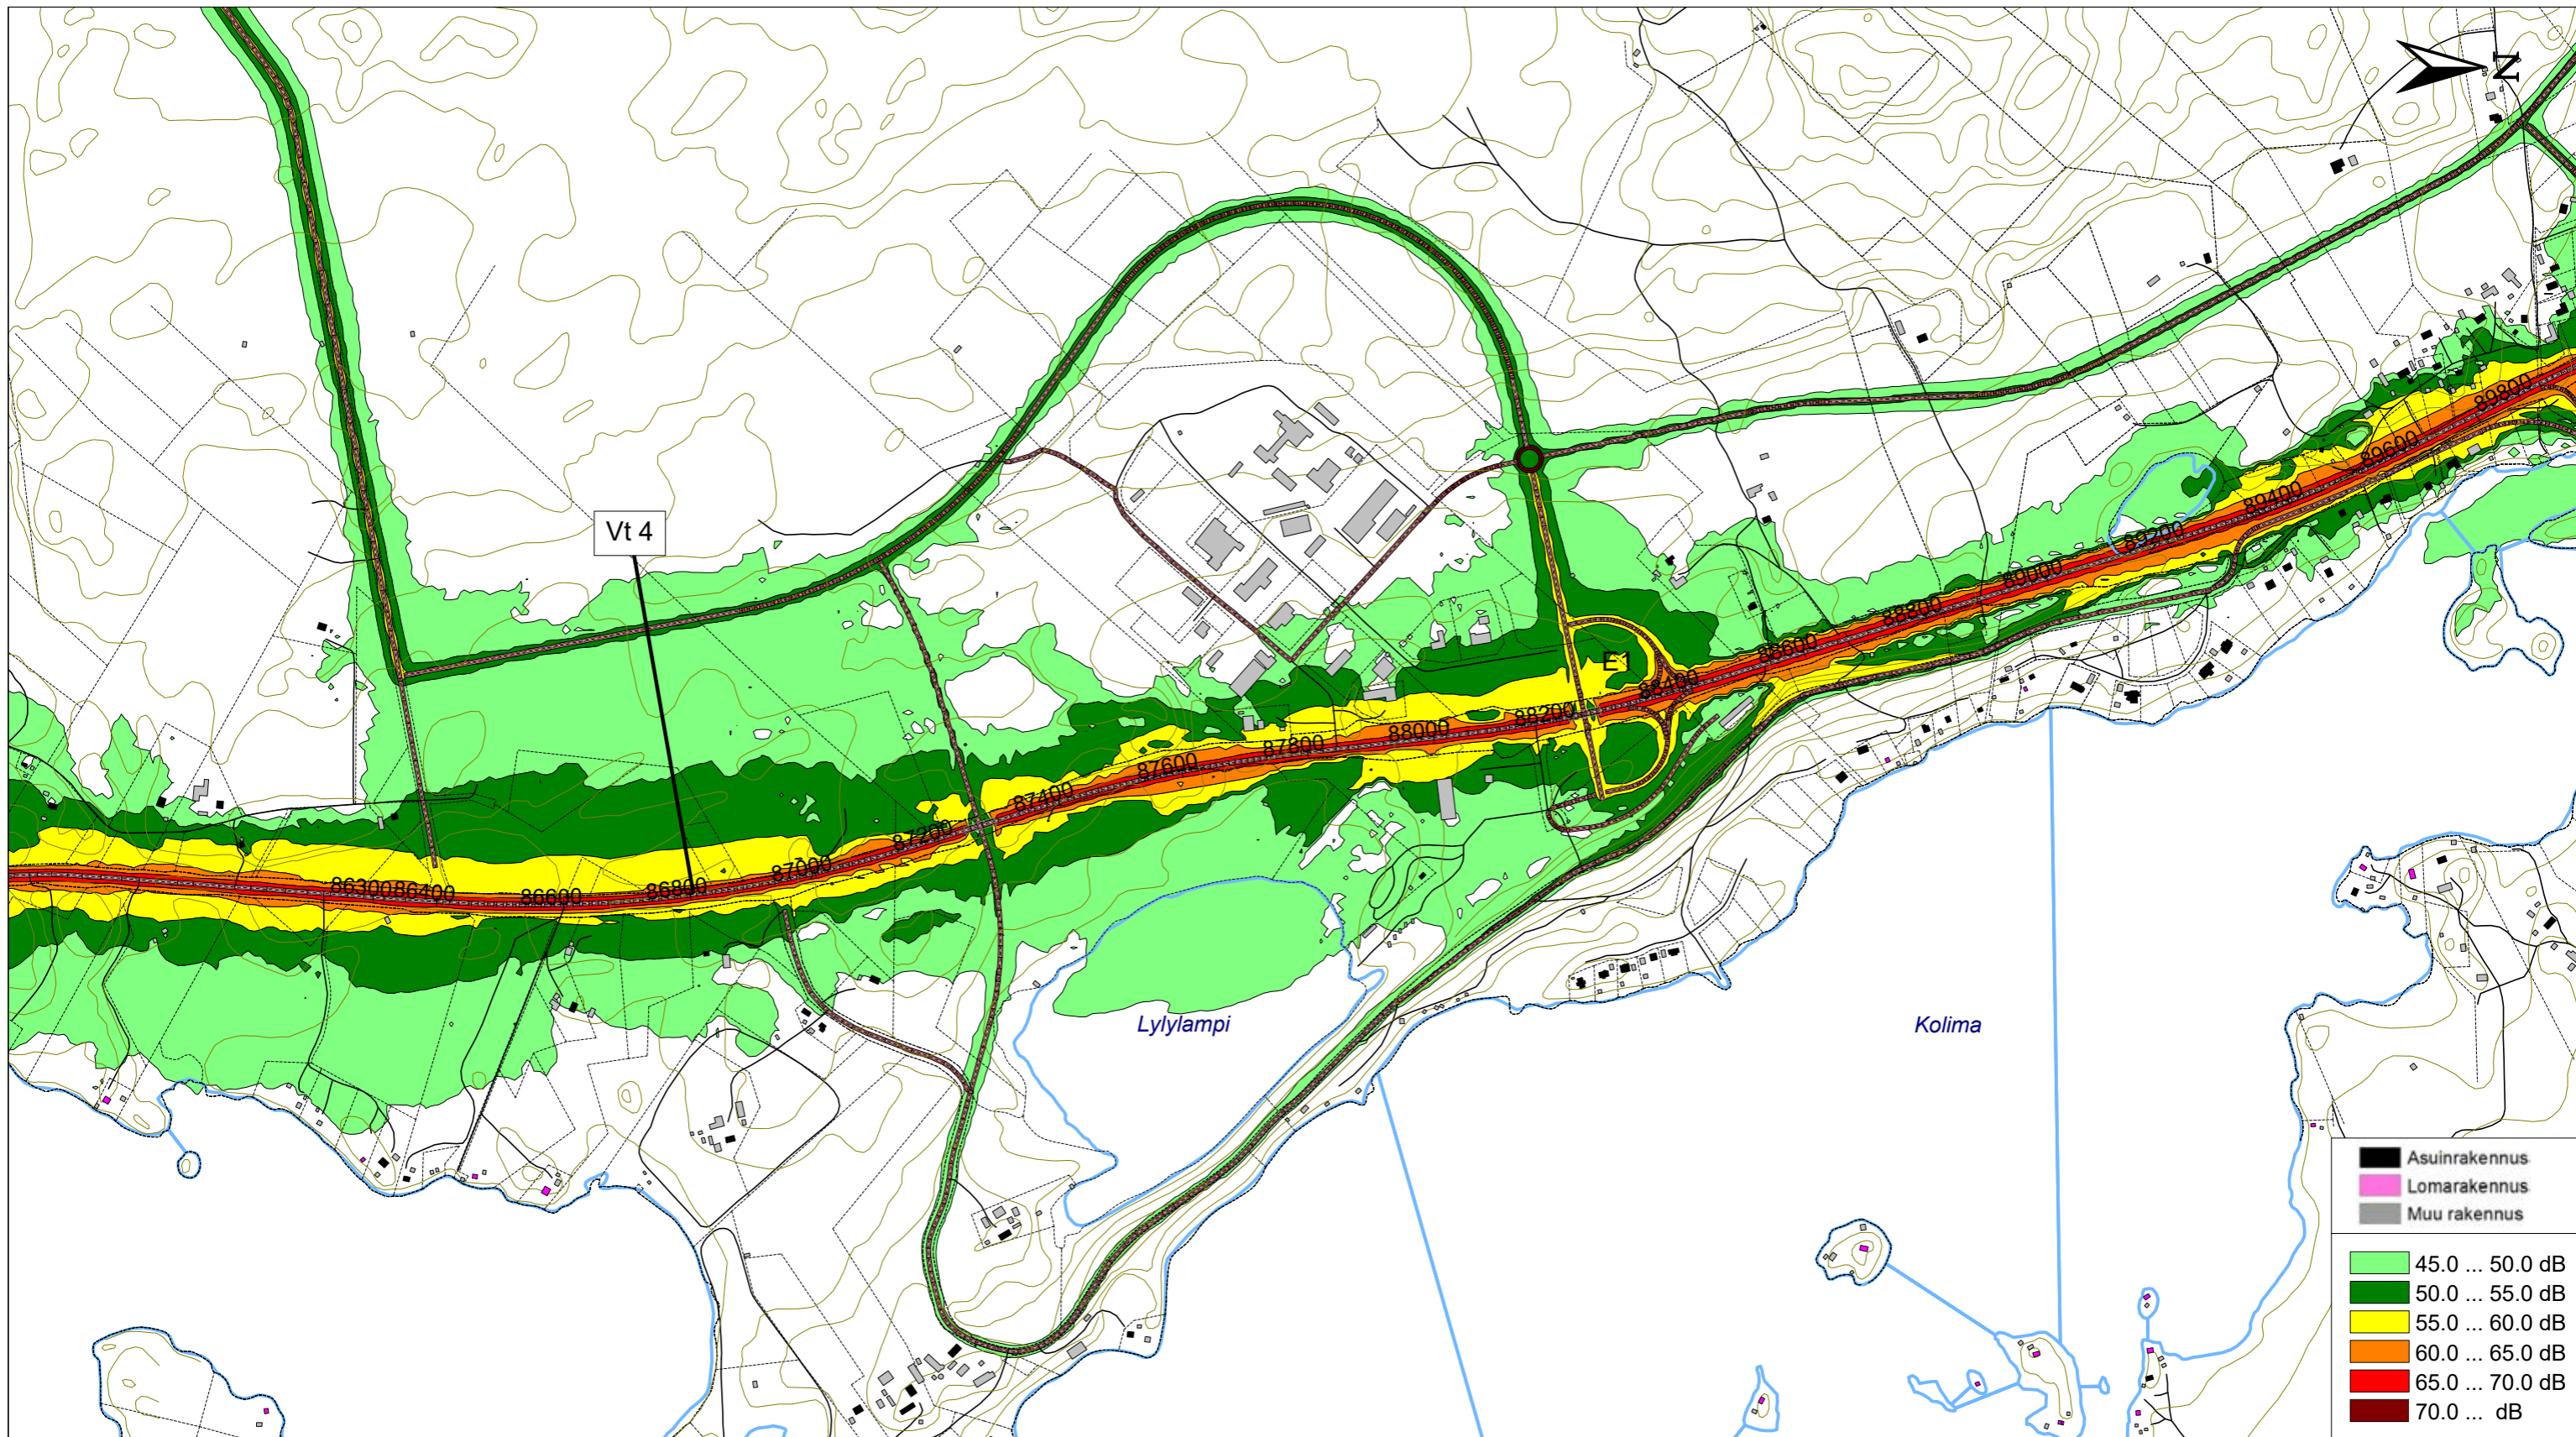

Ennustetilanne (2040) pl. 86300-89800

Yöajan keskiäänitaso LAeq (22-7)

Laskentakorkeus + 2,0 m

Laskentahila 10 x 10 m

Liikennemäärätiedot Vt 4:

Suunnittelualueen eteläosa - E1 eritasoliittymä, KVL 5499 ajon/vrk, ras% 18, 100 km/h

E1 eritasoliittymä - E2 eritasoliittymä, KVL 7014 ajon/vrk, ras% 13, 100 km/h

E2 eritasoliittymä - E3 eritasoliittymä, KVL 7294 ajon/vrk, ras% 15, 80 km/h

E3 eritasoliittymä - suunnittelualueen pohjoisosa, KVL 5126 ajon/vrk, ras% 19, 100 km/h

Vt 4 kehittäminen Pihtiputaan kohdalla
 Aluevaraussuunnitelman meluselvitys




DESTIA

Päivämäärä
 10.9.2020

Mittakaava
 1:10 000 (A3)

Suunn.
 N. Lindroos

Piirustus
 Y6-9

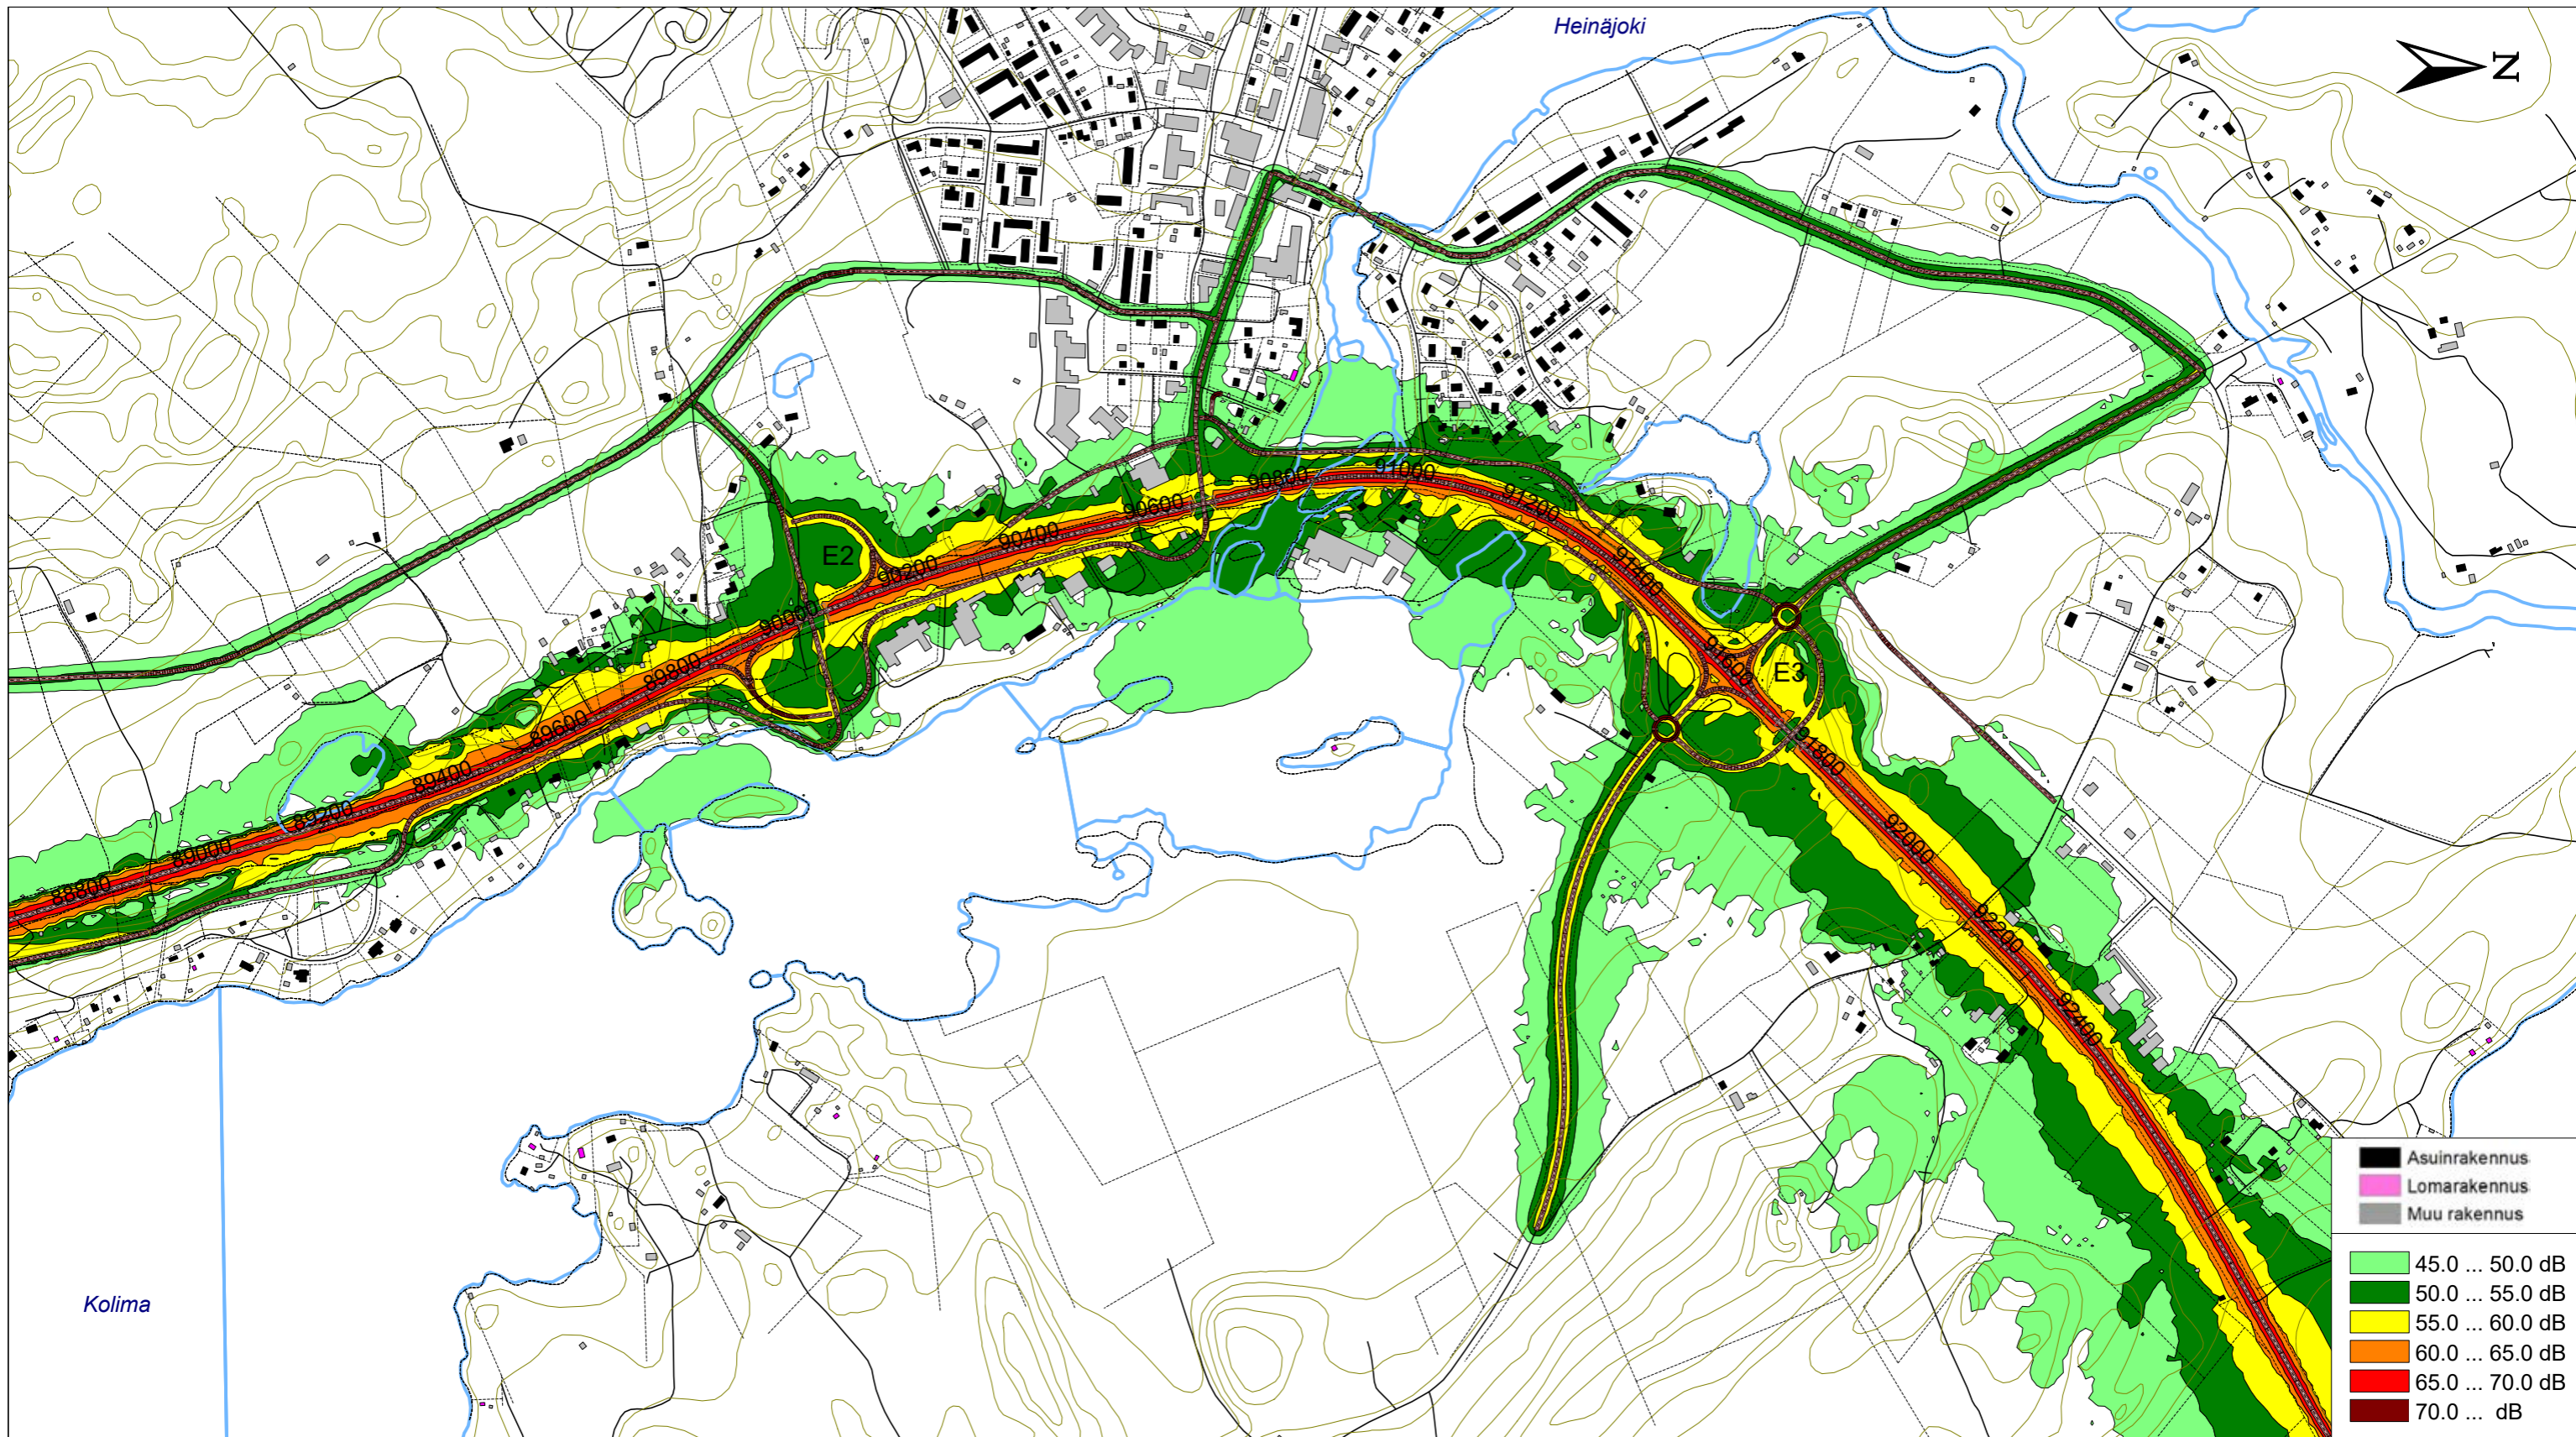

Ennustetilanne (2040) pl. 88800-92400

Yöajan keskiäänitaso LAeq (22-7)

Laskentakorkeus + 2,0 m

Laskentahila 10 x 10 m

Liikennemäärätiedot Vt 4:

Suunnittelualueen eteläosa - E1 eritasoliittymä, KVL 5499 ajon/vrk, ras% 18, 100 km/h

E1 eritasoliittymä - E2 eritasoliittymä, KVL 7014 ajon/vrk, ras% 13, 100 km/h

E2 eritasoliittymä - E3 eritasoliittymä, KVL 7294 ajon/vrk, ras% 15, 80 km/h

E3 eritasoliittymä - suunnittelualueen pohjoisosa, KVL 5126 ajon/vrk, ras% 19, 100 km/h

Vt 4 kehittäminen Pihtiputaan kohdalla
Aluevaraussuunnitelman meluselvitys




DESTIA

Päivämäärä
10.9.2020

Mittakaava
1:10 000 (A3)

Suunn.
N. Lindroos

Piirustus
Y6-10

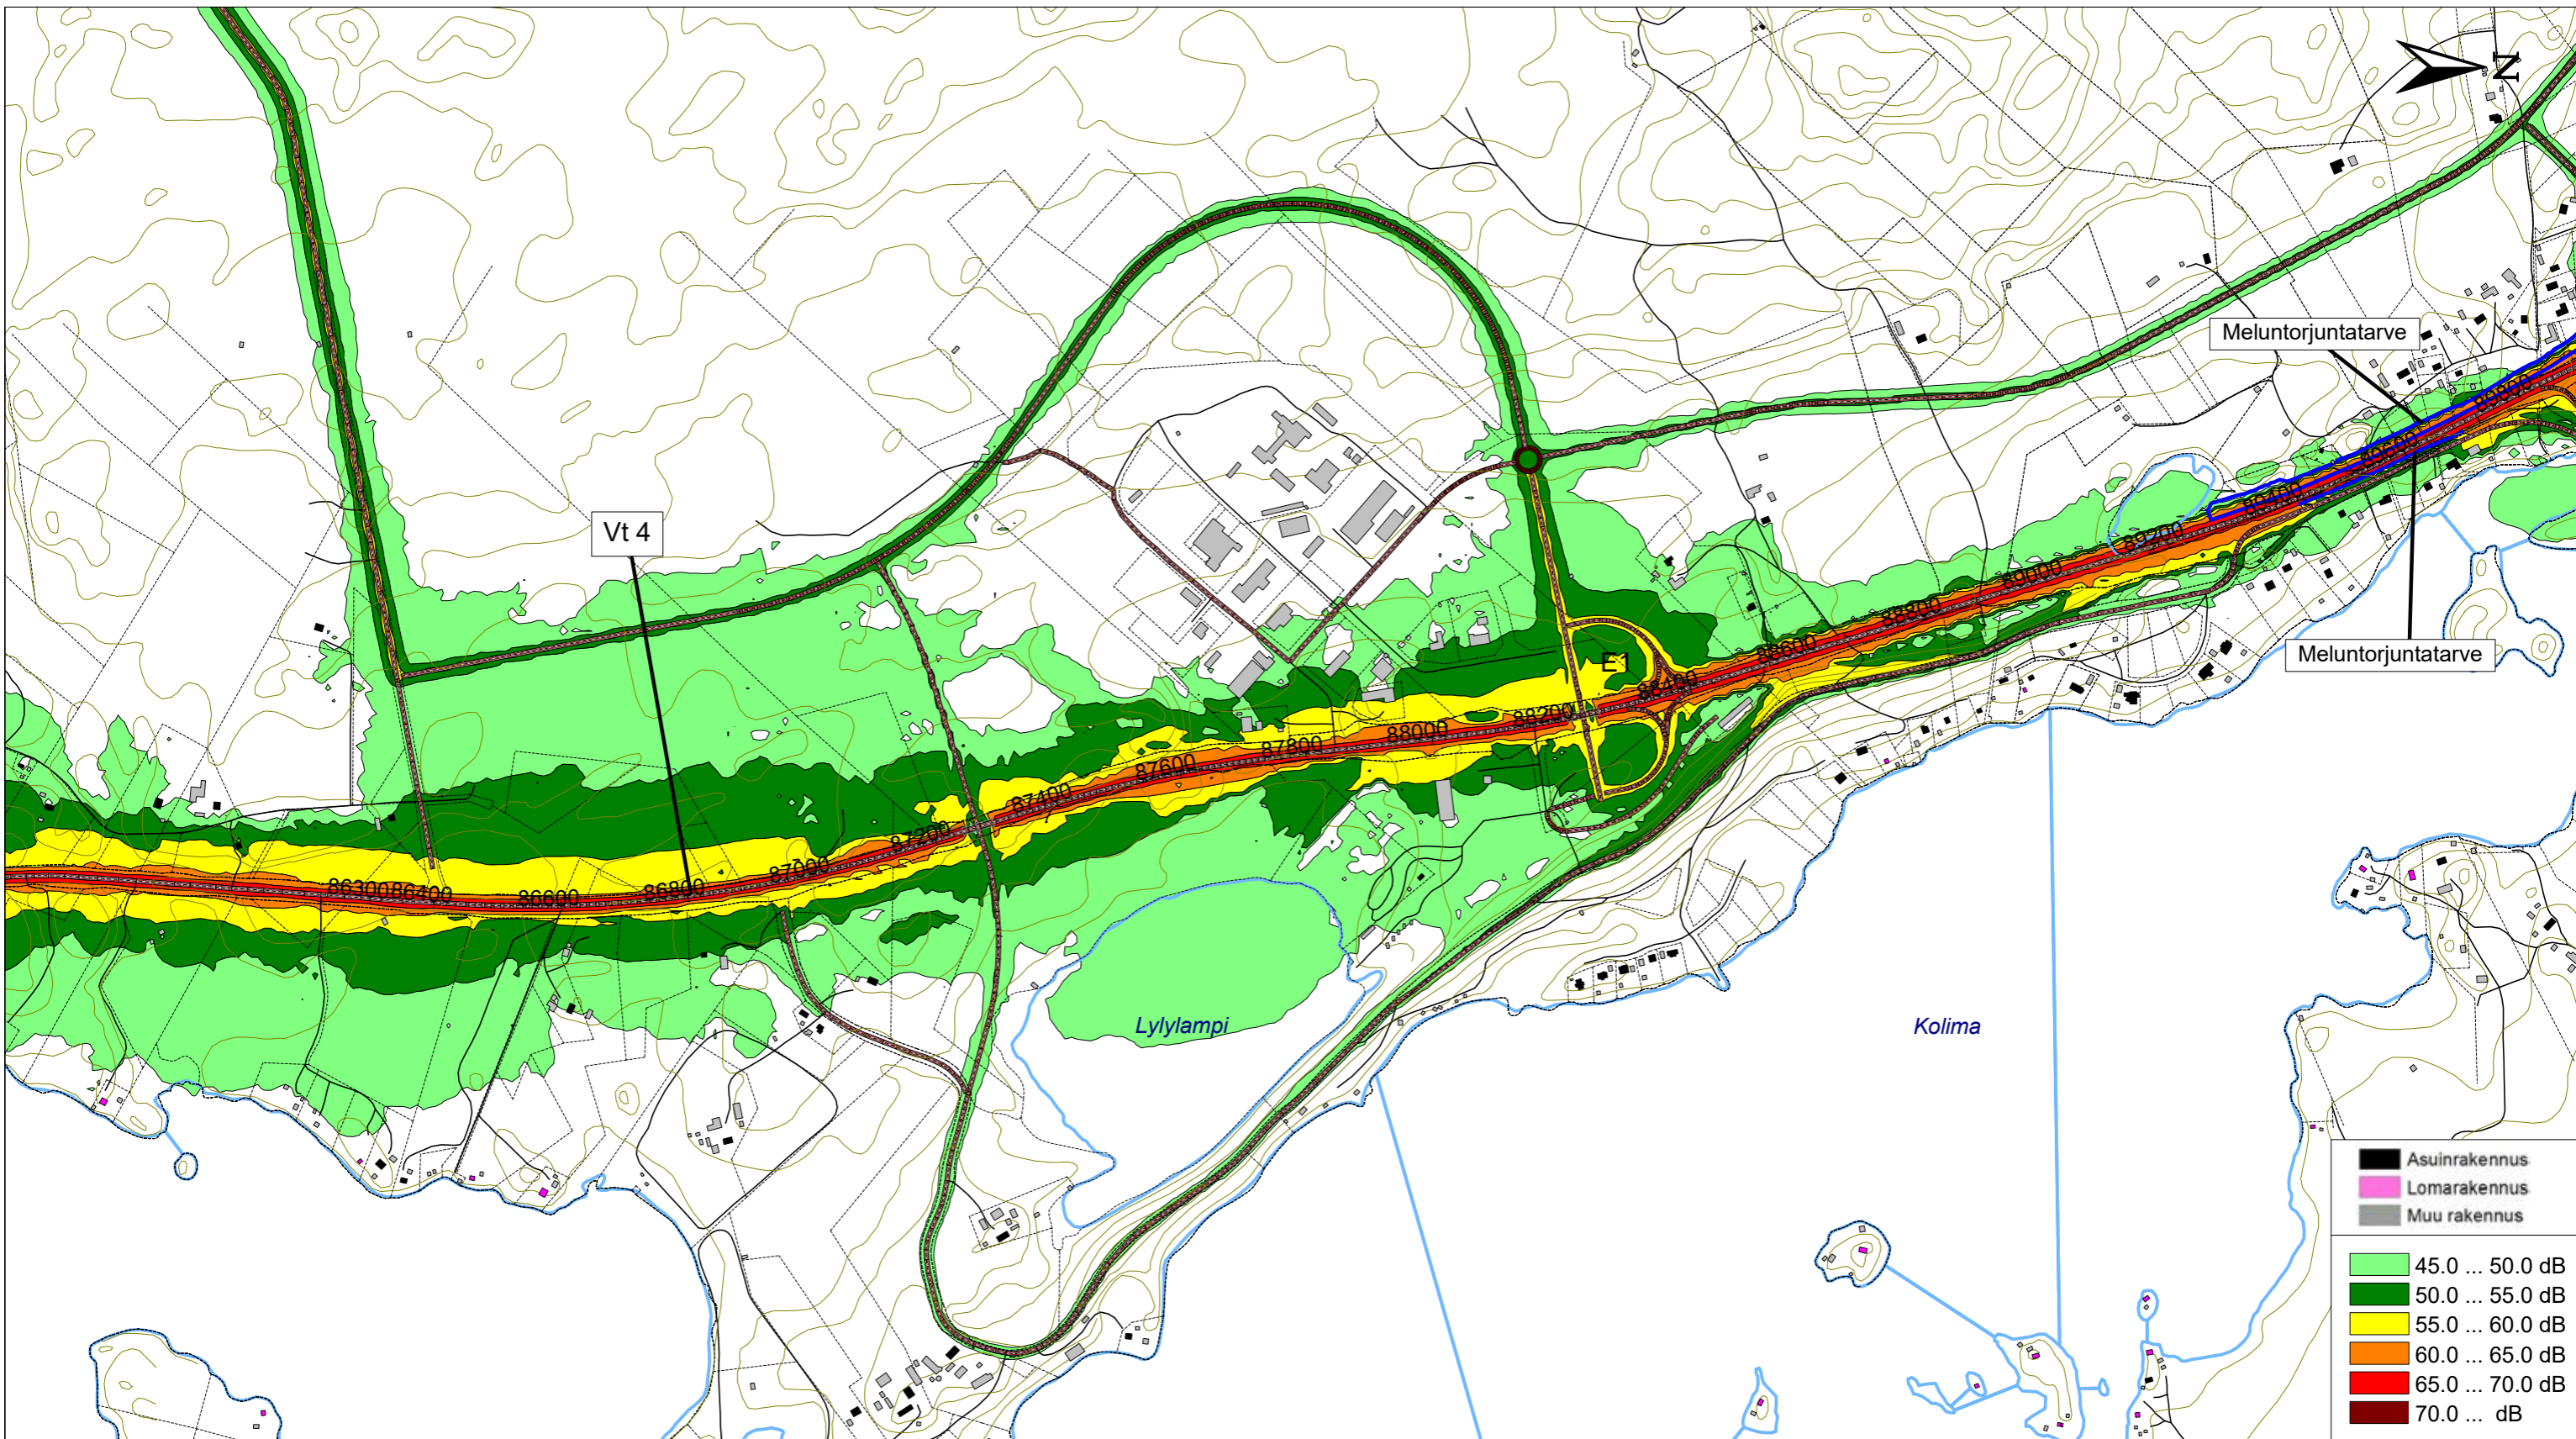

Ennustetilanne (2040) meluntorjuntaratkaisulla pl. 86300-89800

Yöajan keskiäänitaso LAeq (22-7)

Laskentakorkeus + 2,0 m

Laskentahila 10 x 10 m

Liikennemäärätiedot Vt 4:

Suunnittelualueen eteläosa - E1 eritasoliittymä, KVL 5499 ajon/vrk, ras% 18, 100 km/h
 E1 eritasoliittymä - E2 eritasoliittymä, KVL 7014 ajon/vrk, ras% 13, 100 km/h
 E2 eritasoliittymä - E3 eritasoliittymä, KVL 7294 ajon/vrk, ras% 15, 80 km/h
 E3 eritasoliittymä - suunnittelualueen pohjoisosa, KVL 5126 ajon/vrk, ras% 19, 100 km/h

Vt 4 kehittäminen Pihtiputaan kohdalla
 Aluevaraussuunnitelman meluselvitys



Päivämäärä
 10.9.2020

Mittakaava
 1:10 000 (A3)

Suunn.
 N. Lindroos

Piirustus
 Y6-11

