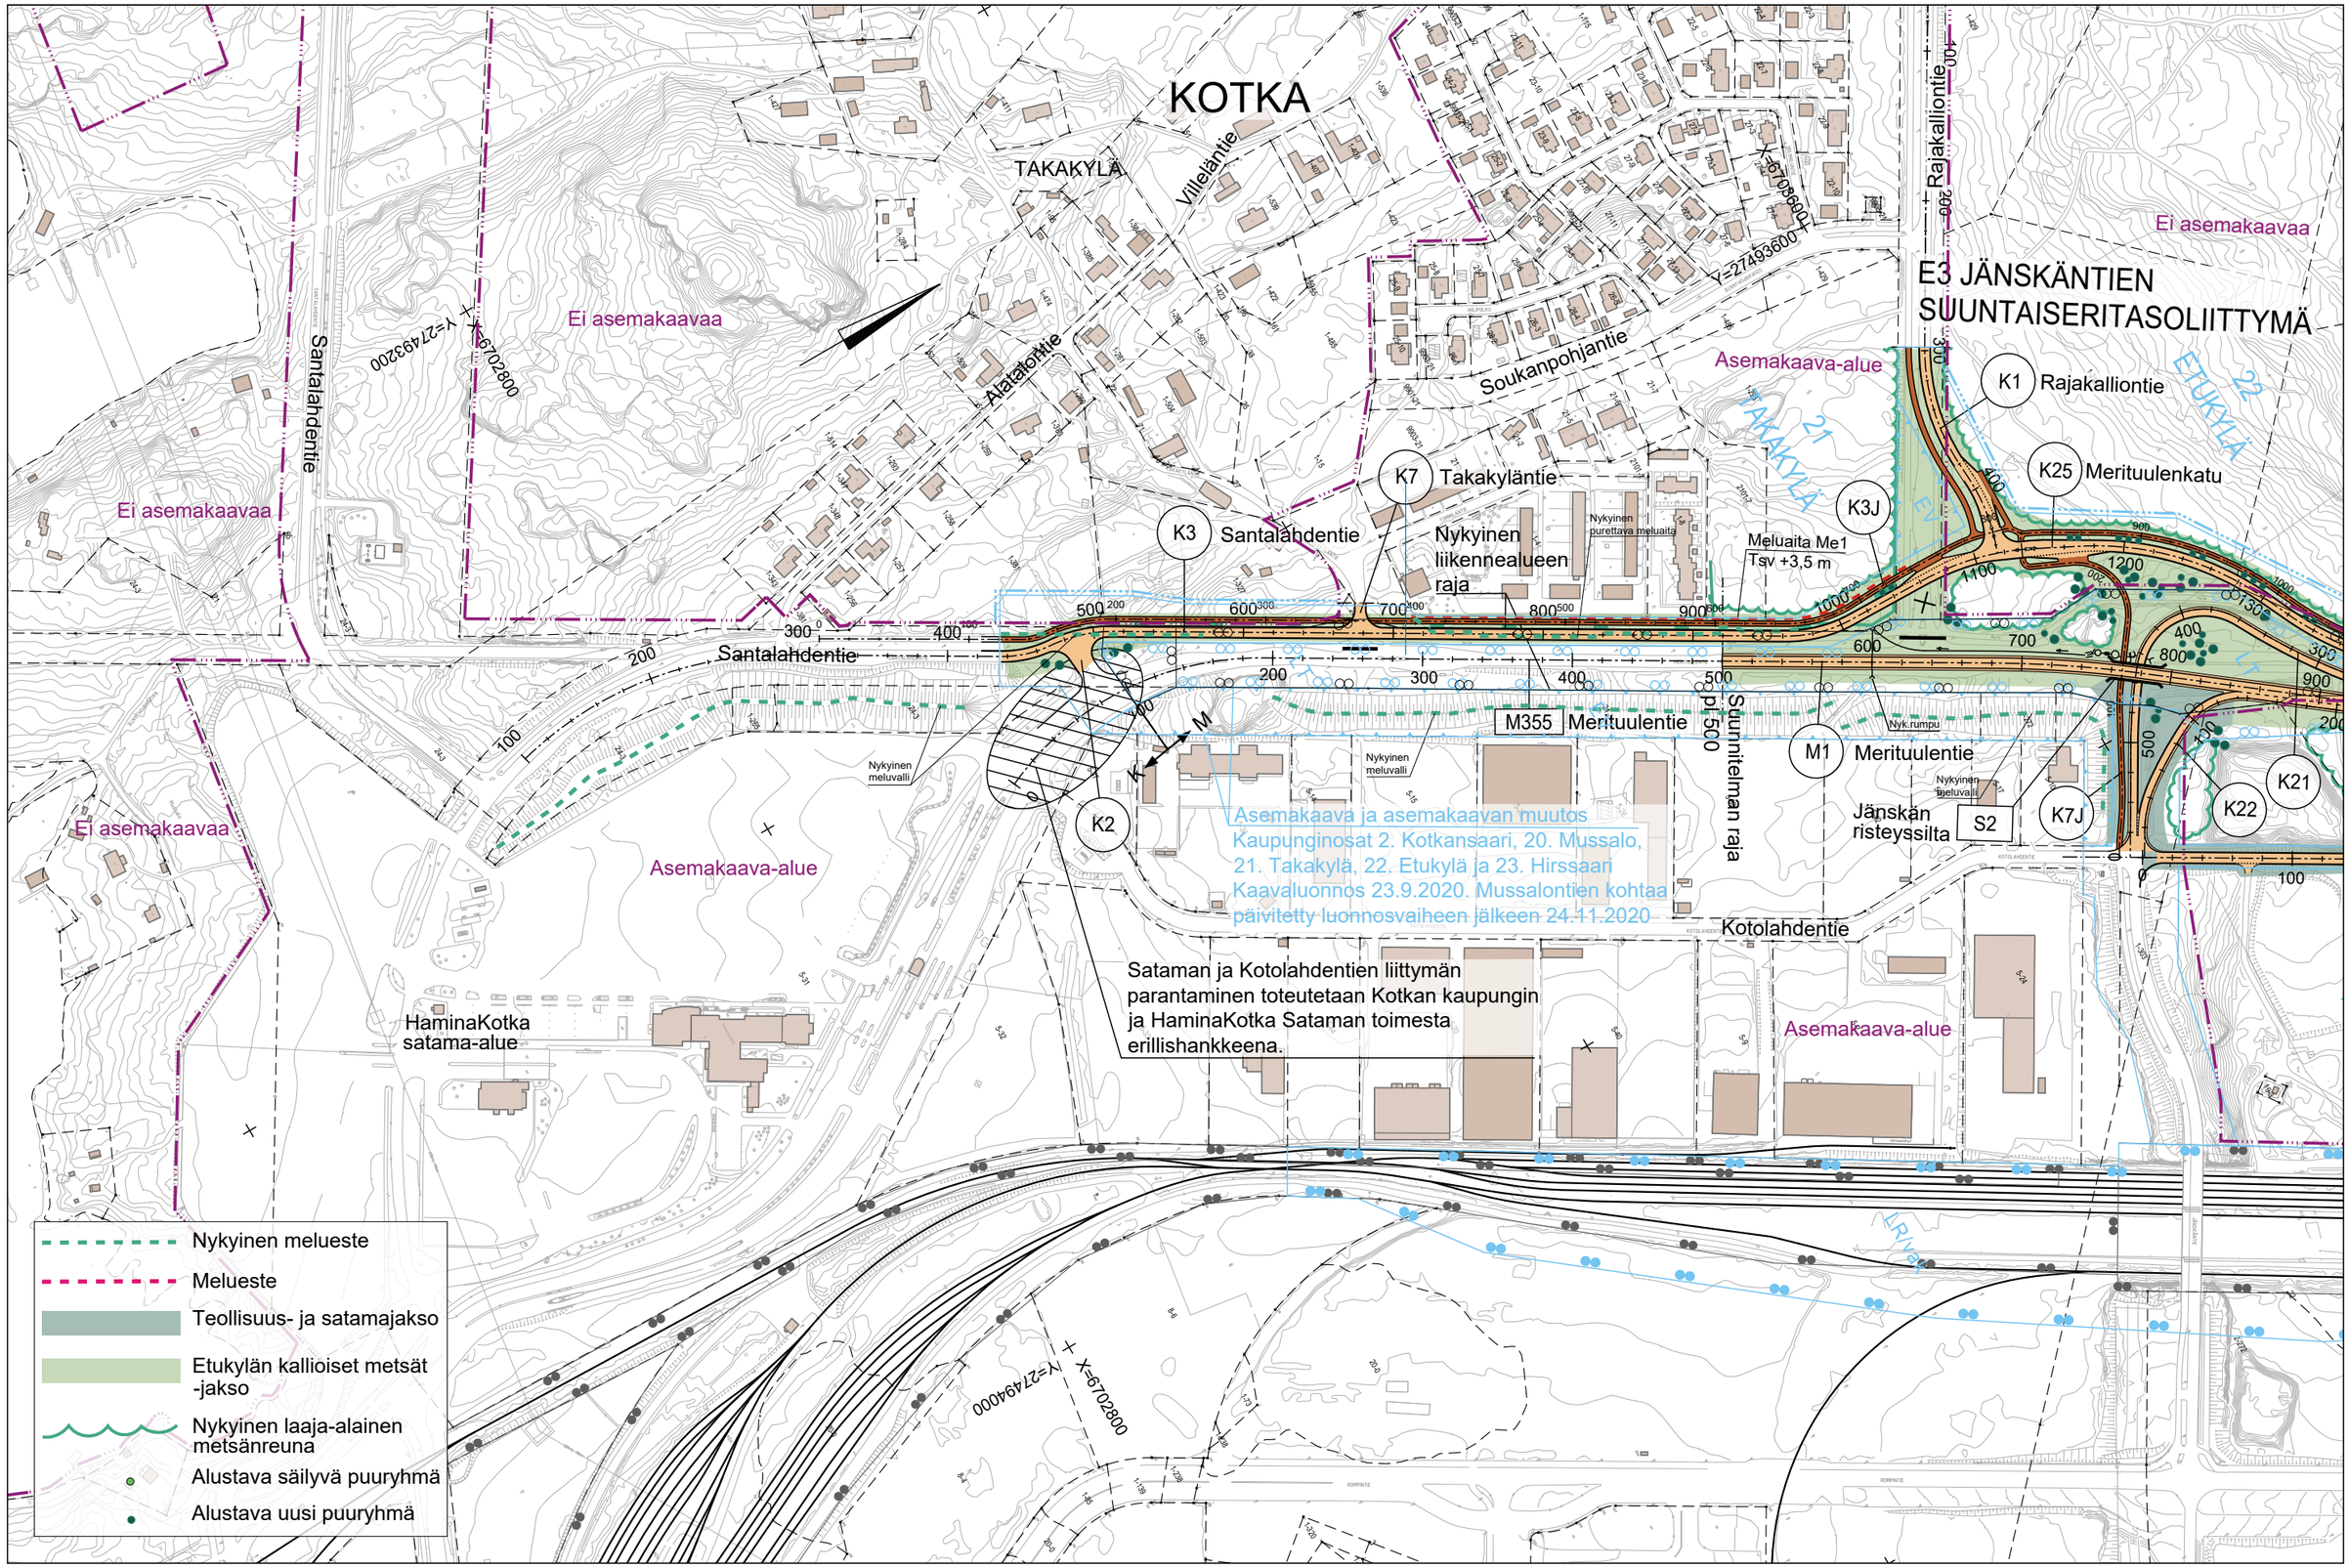

Elinkeino-, liikenne- ja ympäristökeskus

RAMBOLL

Mt 355 Meritoulentien parantaminen, Kotka
Yleissuunnitelman tarkistus 2020

Suunnitelmakartta M1 plv 500-800
1:4000
Y2.1