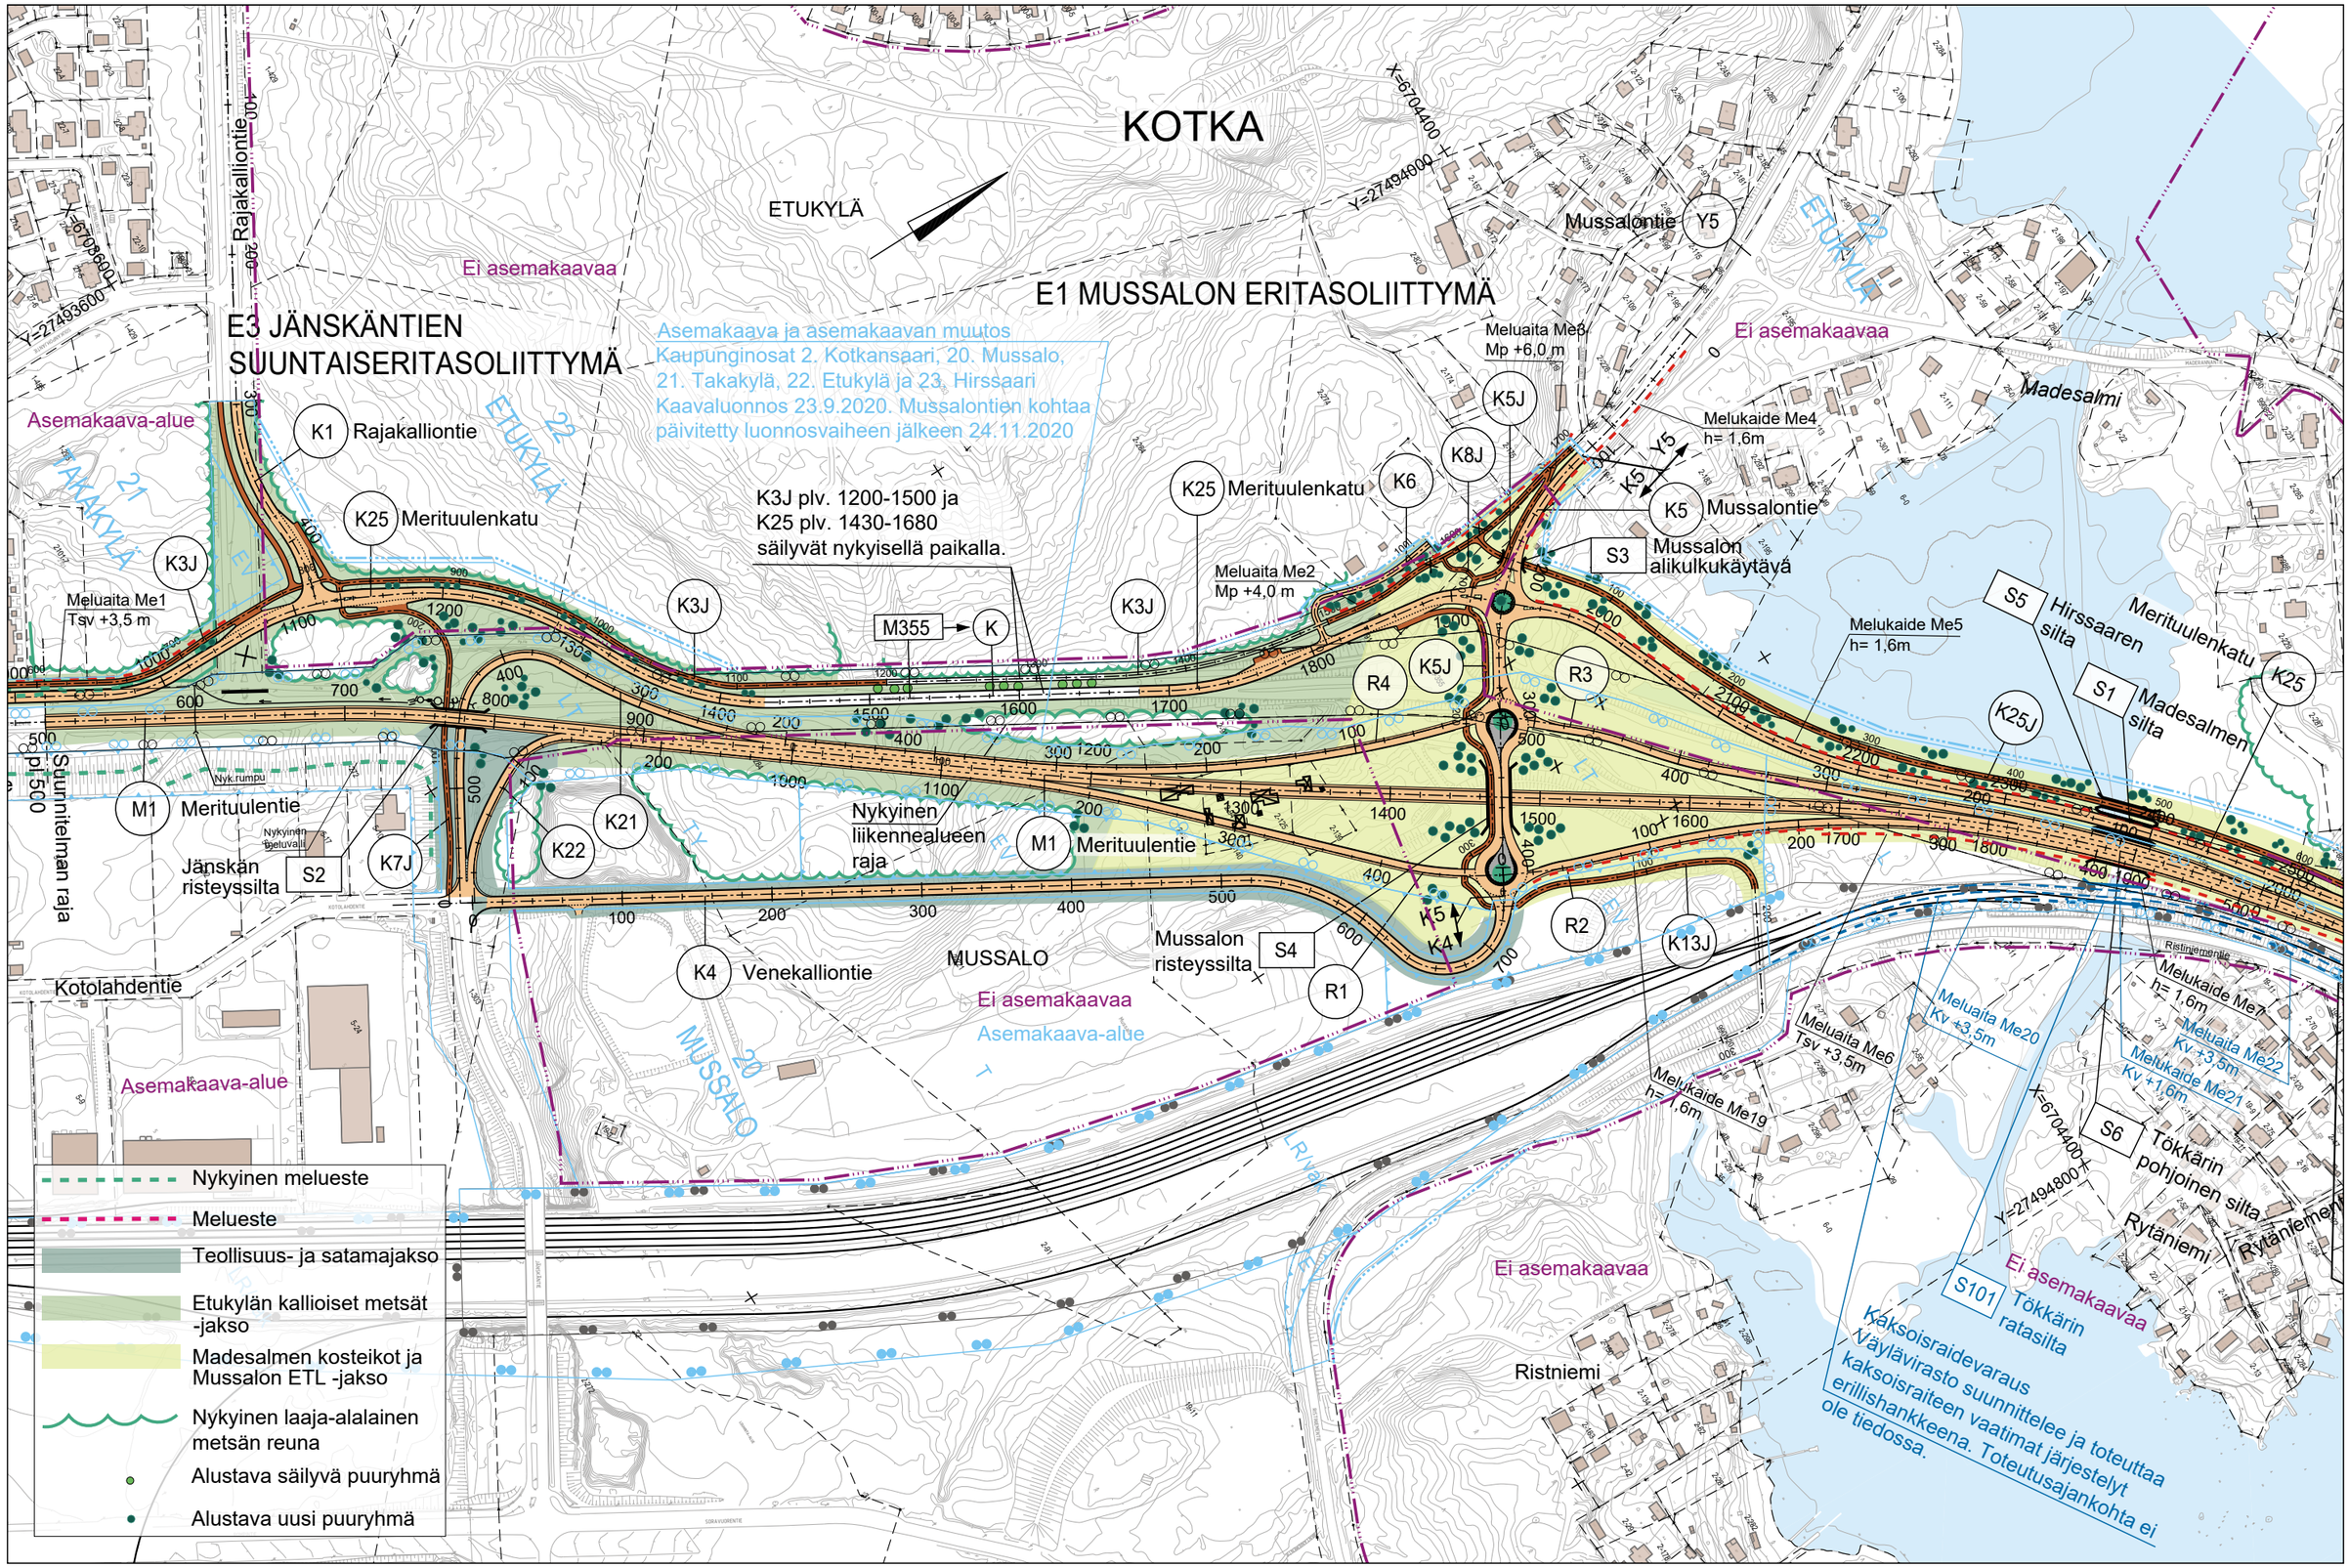

Elinkeino-, liikenne- ja ympäristökeskus

RAMBOLL

Mt 355 Merituulentien parantaminen, Kotka
Yleissuunnitelman tarkistus 2020

Suunnitelmakartta M1 plv 800-1900
1:4000
Y2.2