


Lokaliseringsplan för stamväg 63 på avsnittet Ena - Kaustby / Kantatien 63 parantaminen välillä Ina- Kaustinen, pääsuuntaselvitys  
 Översiktskarta / Yleiskarta  
 1:40 000 30.11.2021 Y1







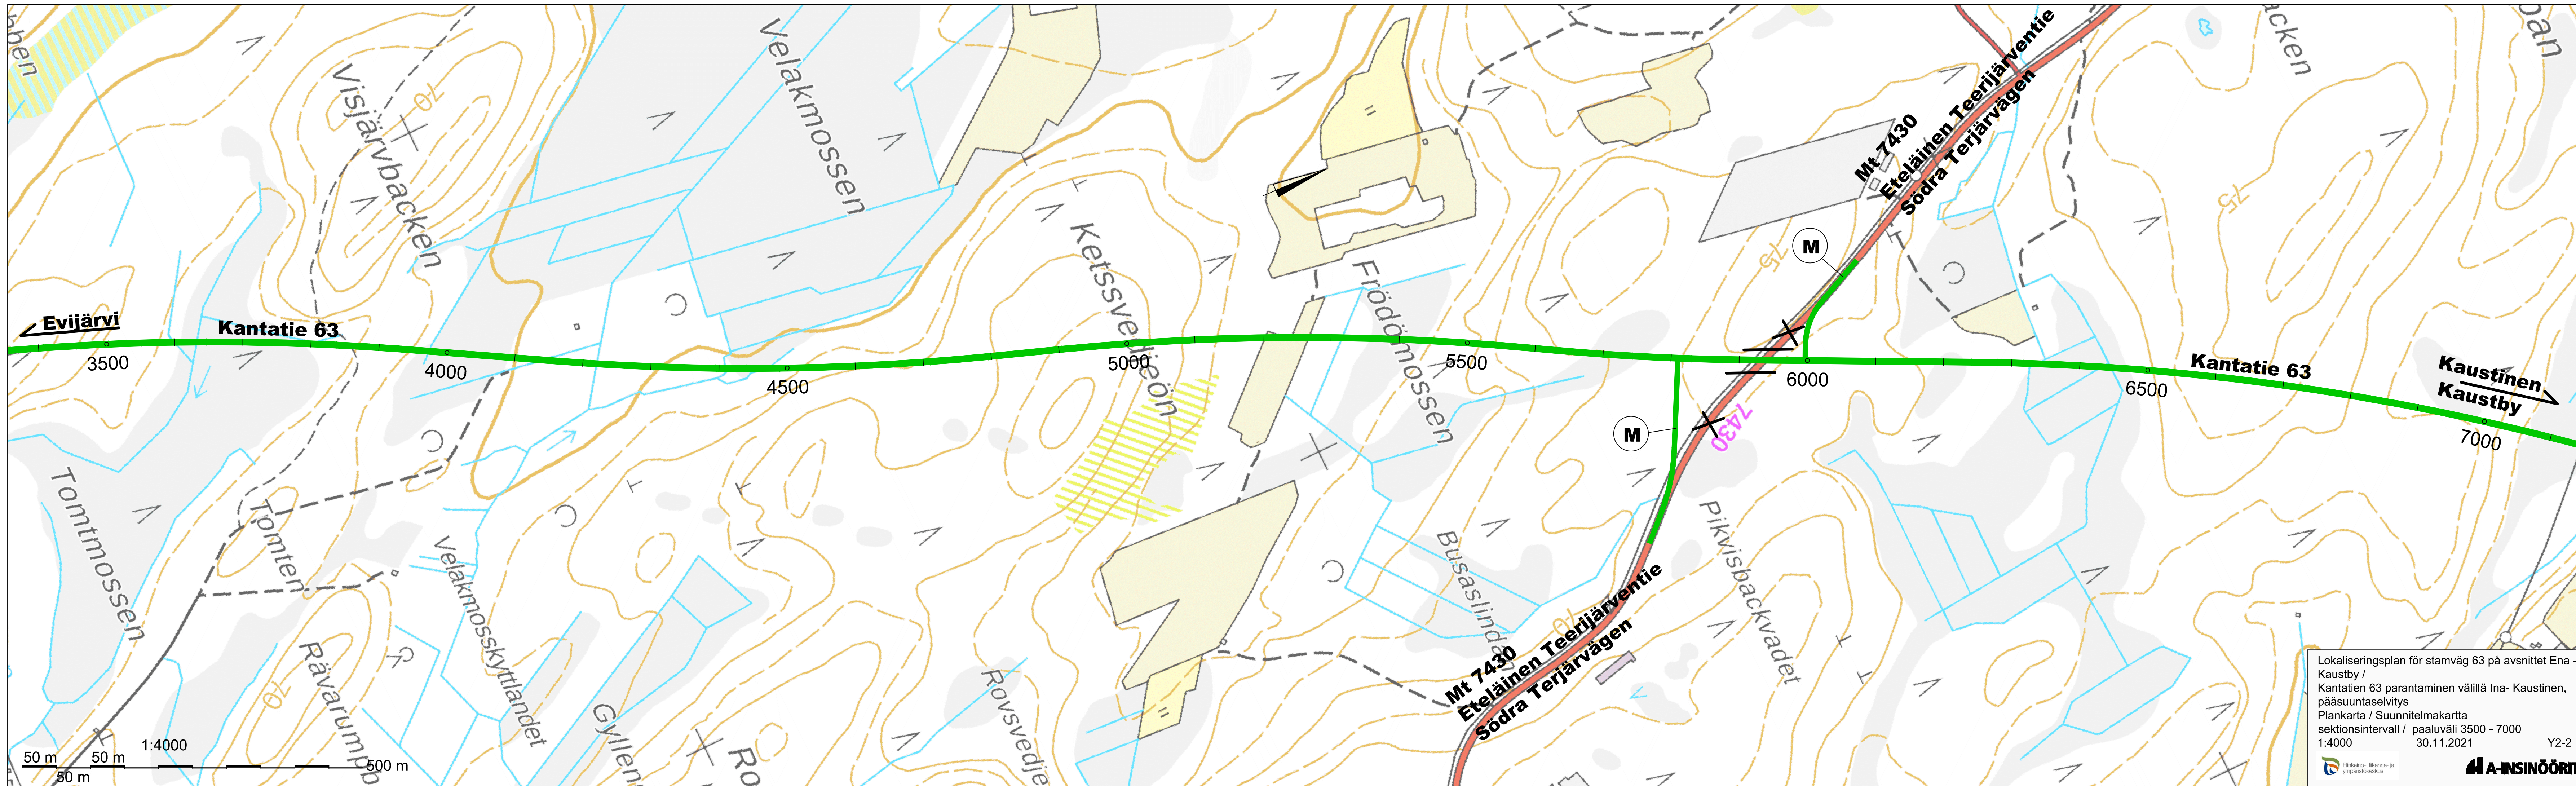


Evijärvi

Kantatie 63


Kantatie 63

Kaustinen  
Kaustby

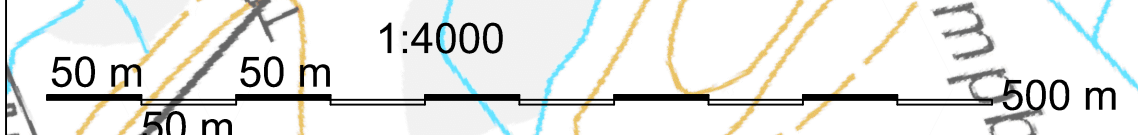


Lokaliseringsplan för stamväg 63 på avsnittet Ena -  
Kaustby /  
Kantatien 63 parantaminen välillä Ina- Kaustinen,  
pääsuuntaselvitys  
Plankarta / Suunnitelmapaketti  
sektionsintervall / paaluväli 3500 - 7000  
1:4000 30.11.2021 Y2-2



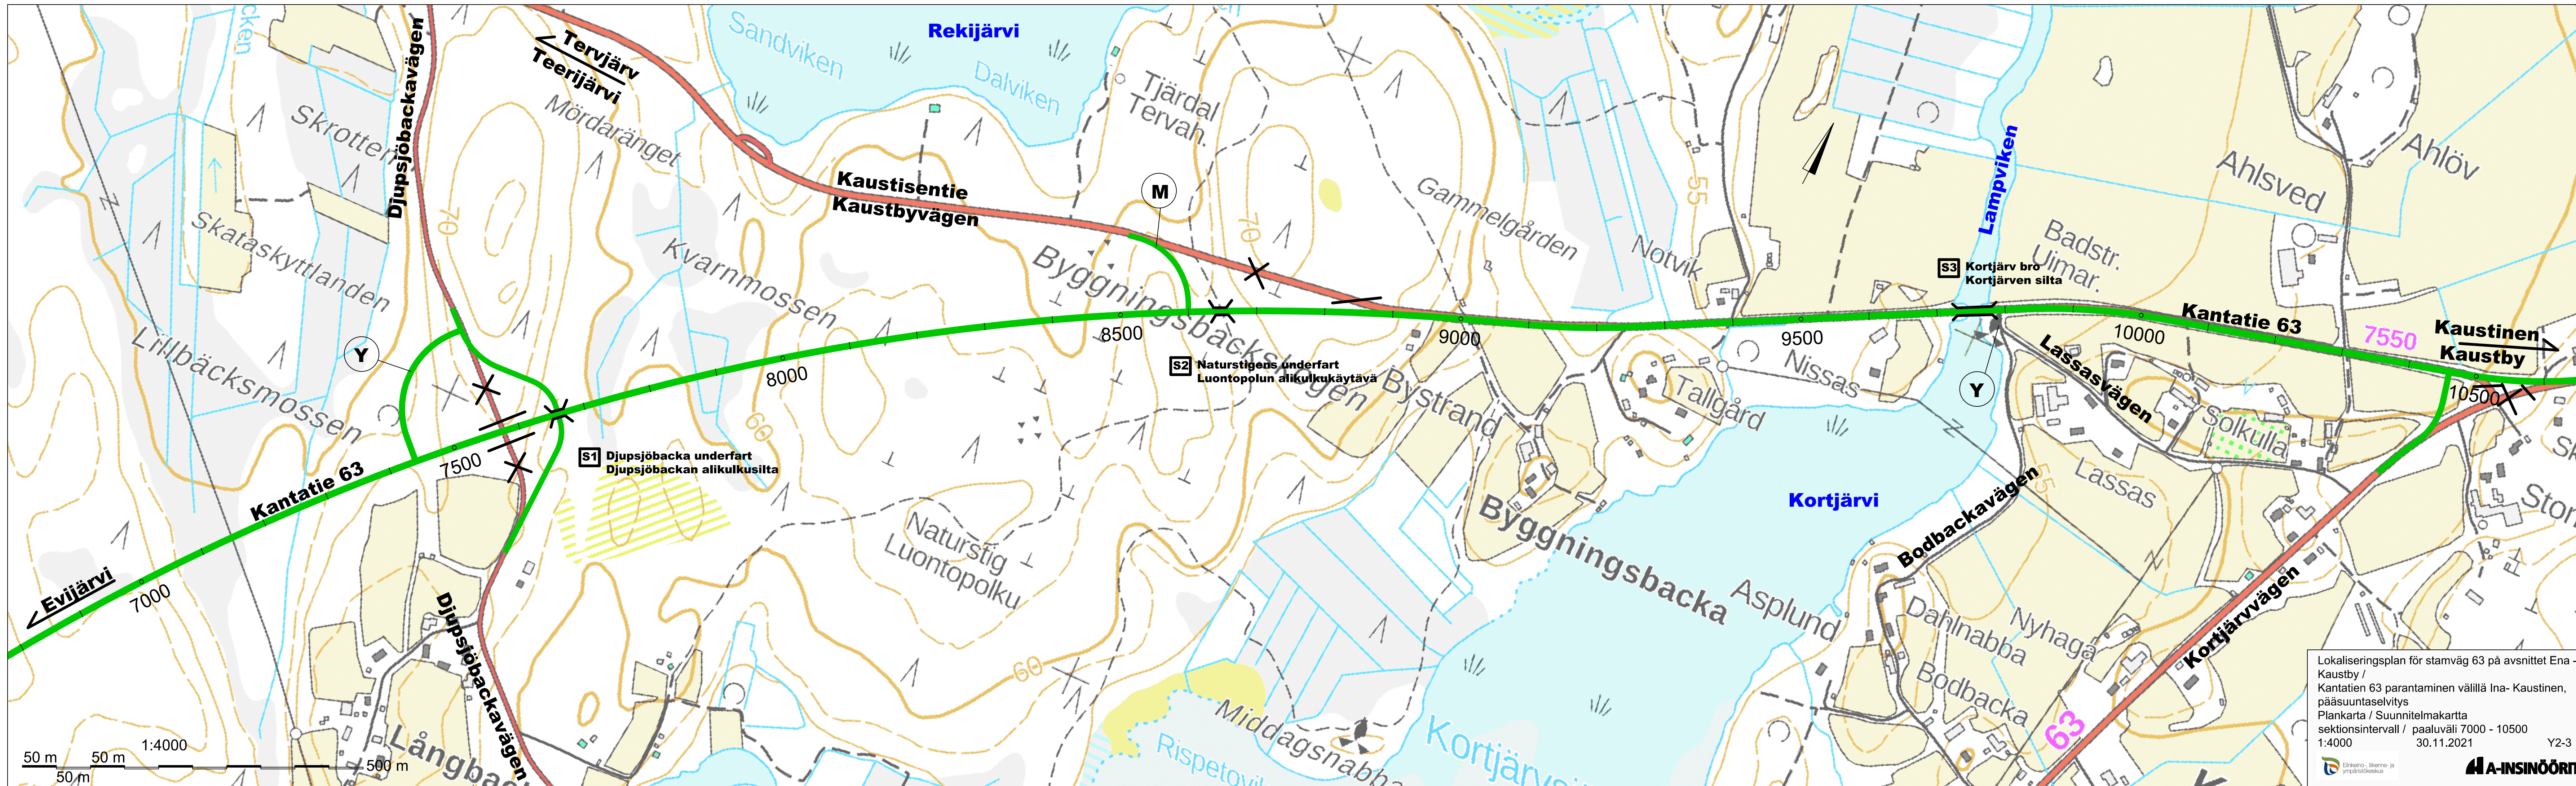



Lokaliseringsplan för stamväg 63 på avsnittet Ena -  
 Kaustby /  
 Kantatien 63 parantaminen välillä Ina- Kaustinen,  
 pääsuuntaselvitys  
 Plankarta / Suunnitelmapaketti  
 sektionsintervall / paaluväli 7000 - 10500  
 1:4000 30.11.2021 Y2-3

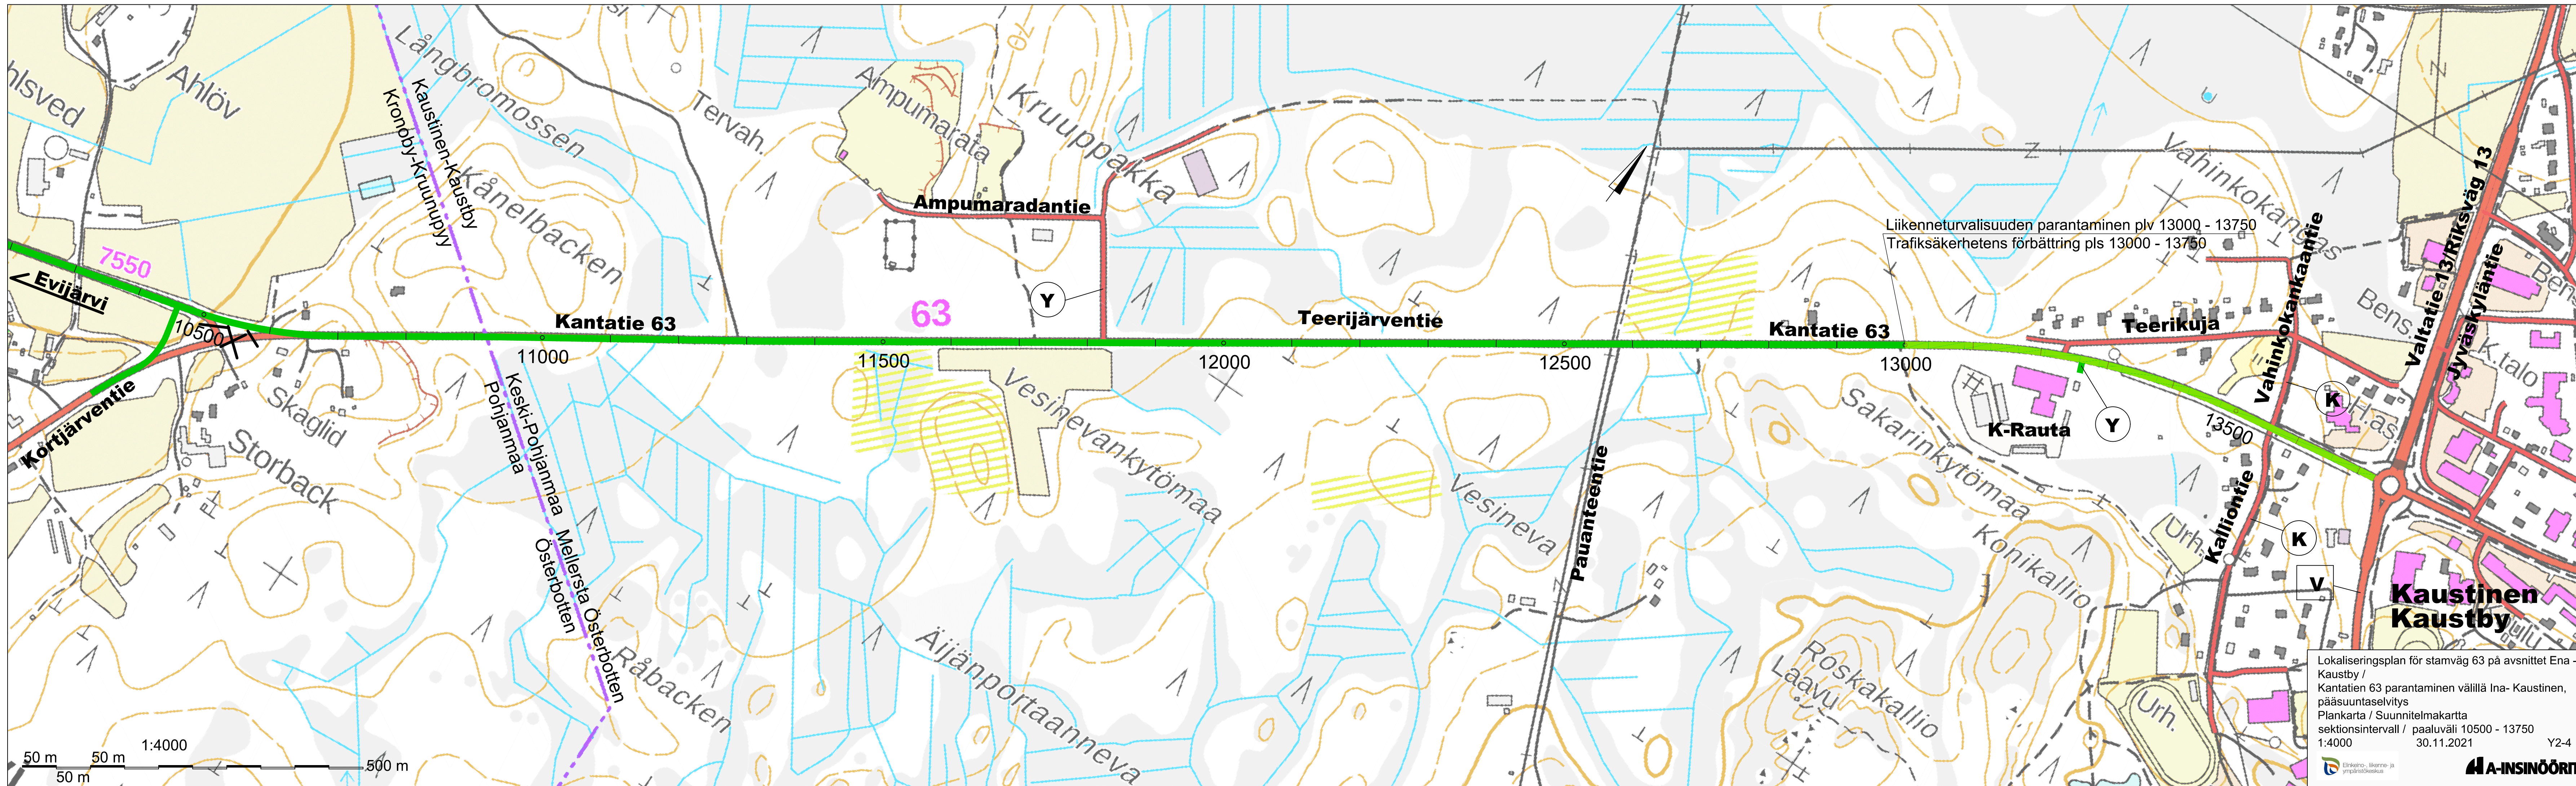




Lokaliseringsplan för stamväg 63 på avsnittet Ena - Kaustby / Kantatien 63 parantaminen välillä Ina- Kaustinen, pääsuuntaselvitys Plankarta / Suunnitelmapaketti sektionstervalli / paaluväli 10500 - 13750 1:4000 30.11.2021 Y2-4




Typtvärsektioner / Tyypipoikkileikkaus 1:100

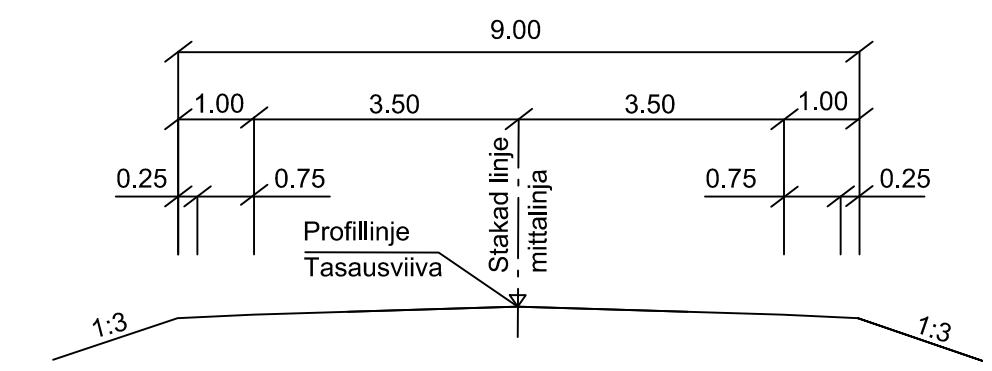

Evijärvi

Kaustinen  
Kaustby

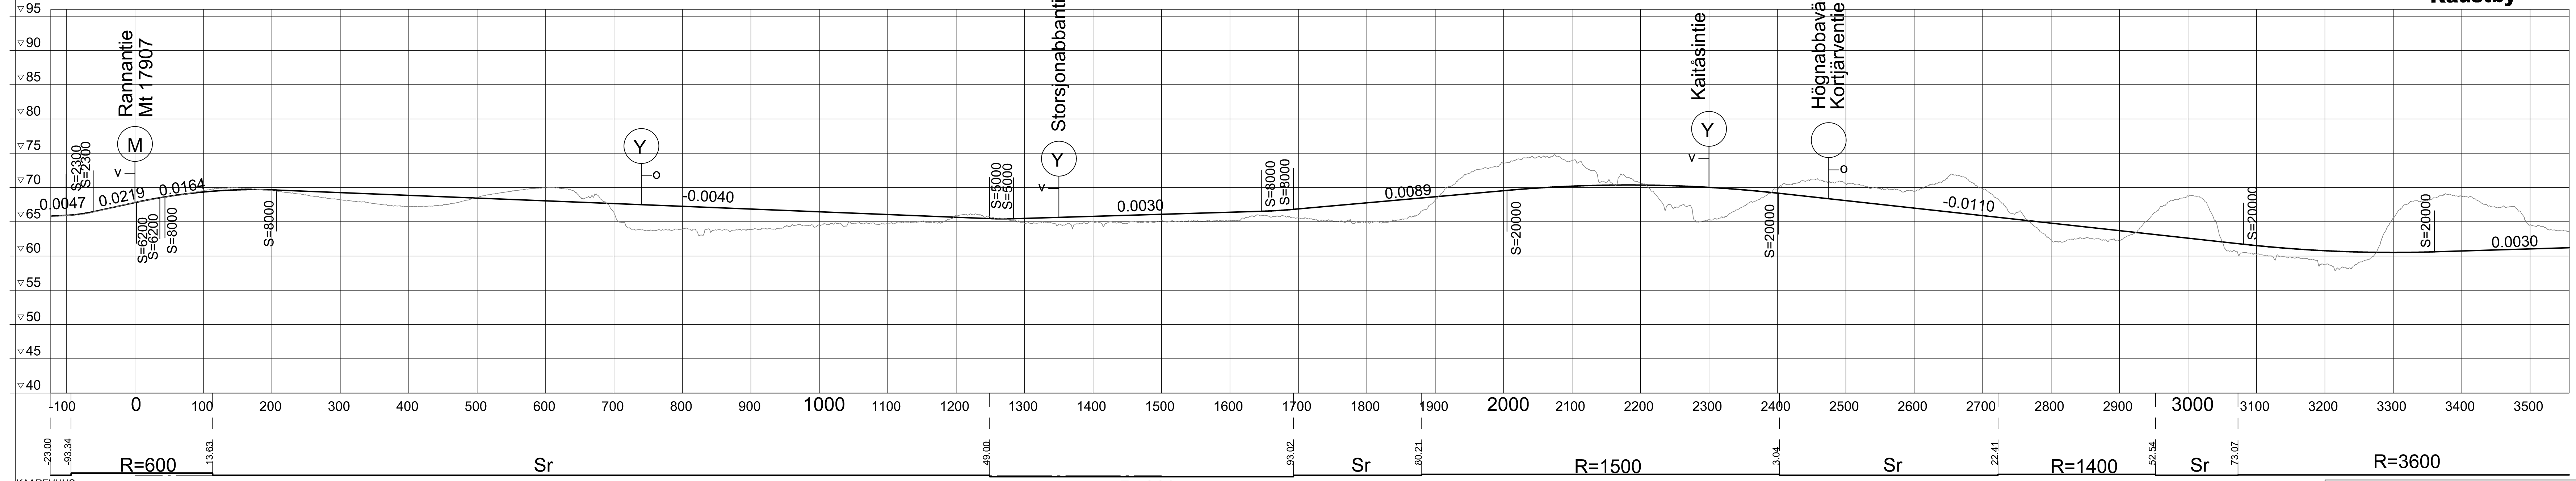


KAAREVUUS

Lokaliseringsplan för stamväg 63 på avsnittet Ena - Kaustby / Kantatien 63 parantaminen välillä Ina- Kaustinen, pääsuuntaselvitys  
Längdprofil / Pituusleikkaus  
sektionsintervall / paaluväli 0 - 3500  
1:4000 / 1:400 30.11.2021 Y2-5



Evijärvi

Kaustinen  
Kaustby

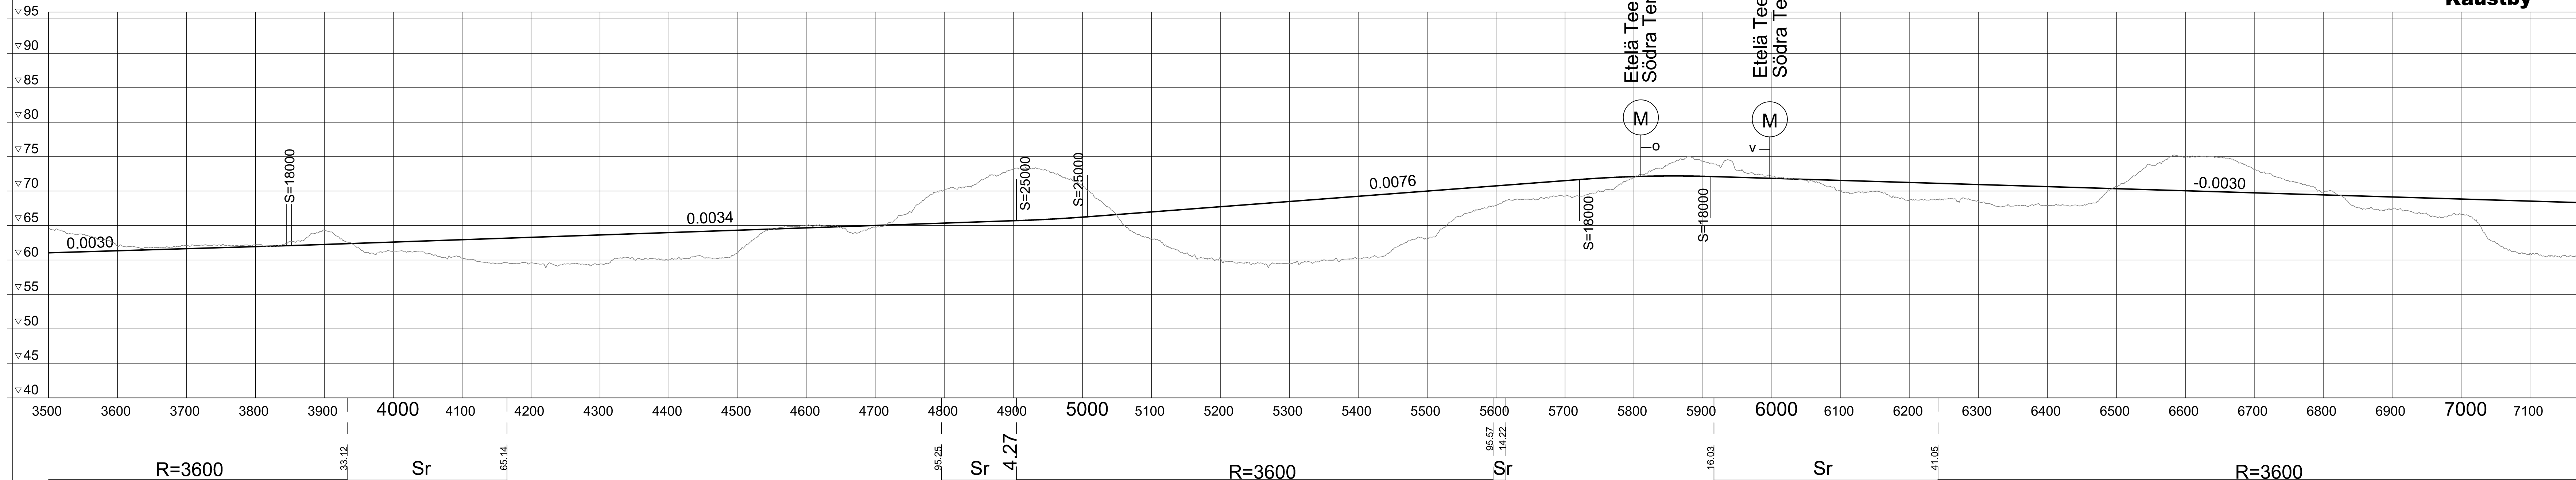

KAAREVUUS

Lokaliseringsplan för stamväg 63 på avsnittet Ena -  
 Kaustby /  
 Kantatien 63 parantaminen välillä Ina- Kaustinen,  
 pääsuuntaselvitys  
 Längdprofil / Pituusleikkaus  
 sektionsintervall / paaluväli 3500 - 7000  
 1:4000 / 1:400 30.11.2021 Y2-6




**A-INSINÖÖRIT**



Evijärvi

Kaustinen  
Kaustby

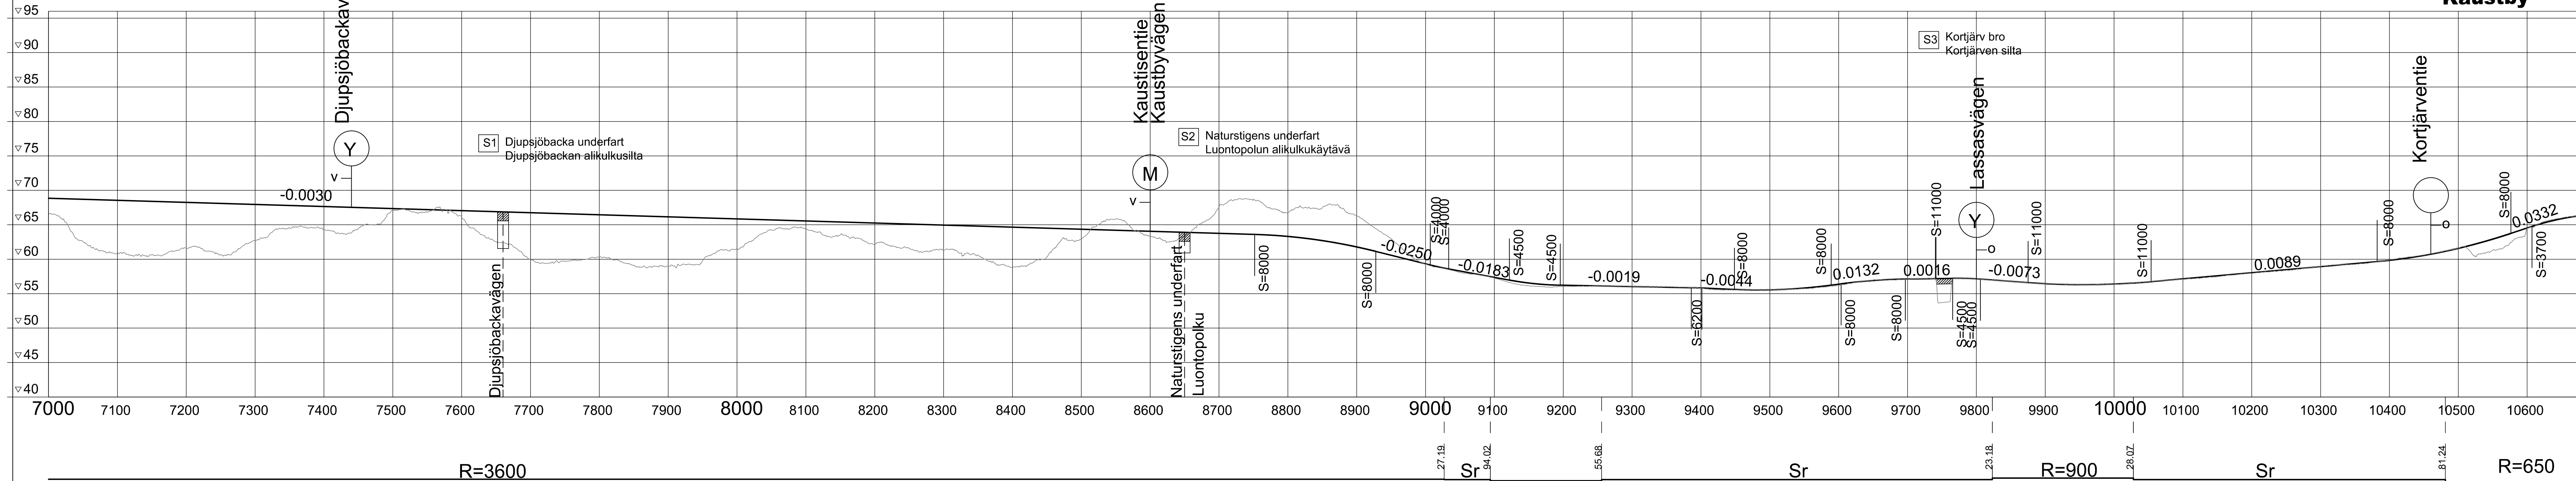

KAAREVUUS

R=3600

R=1200

R=900

R=650

Lokaliseringsplan för stamväg 63 på avsnittet Ena -  
Kaustby /  
Kantatien 63 parantaminen välillä Ina- Kaustinen,  
pääsuuntaselvitys  
Längdprofil / Pituusleikkaus  
sektionsintervall / paaluväli 7000 - 10500  
1:4000 / 1:400 30.11.2021 Y2-7





