

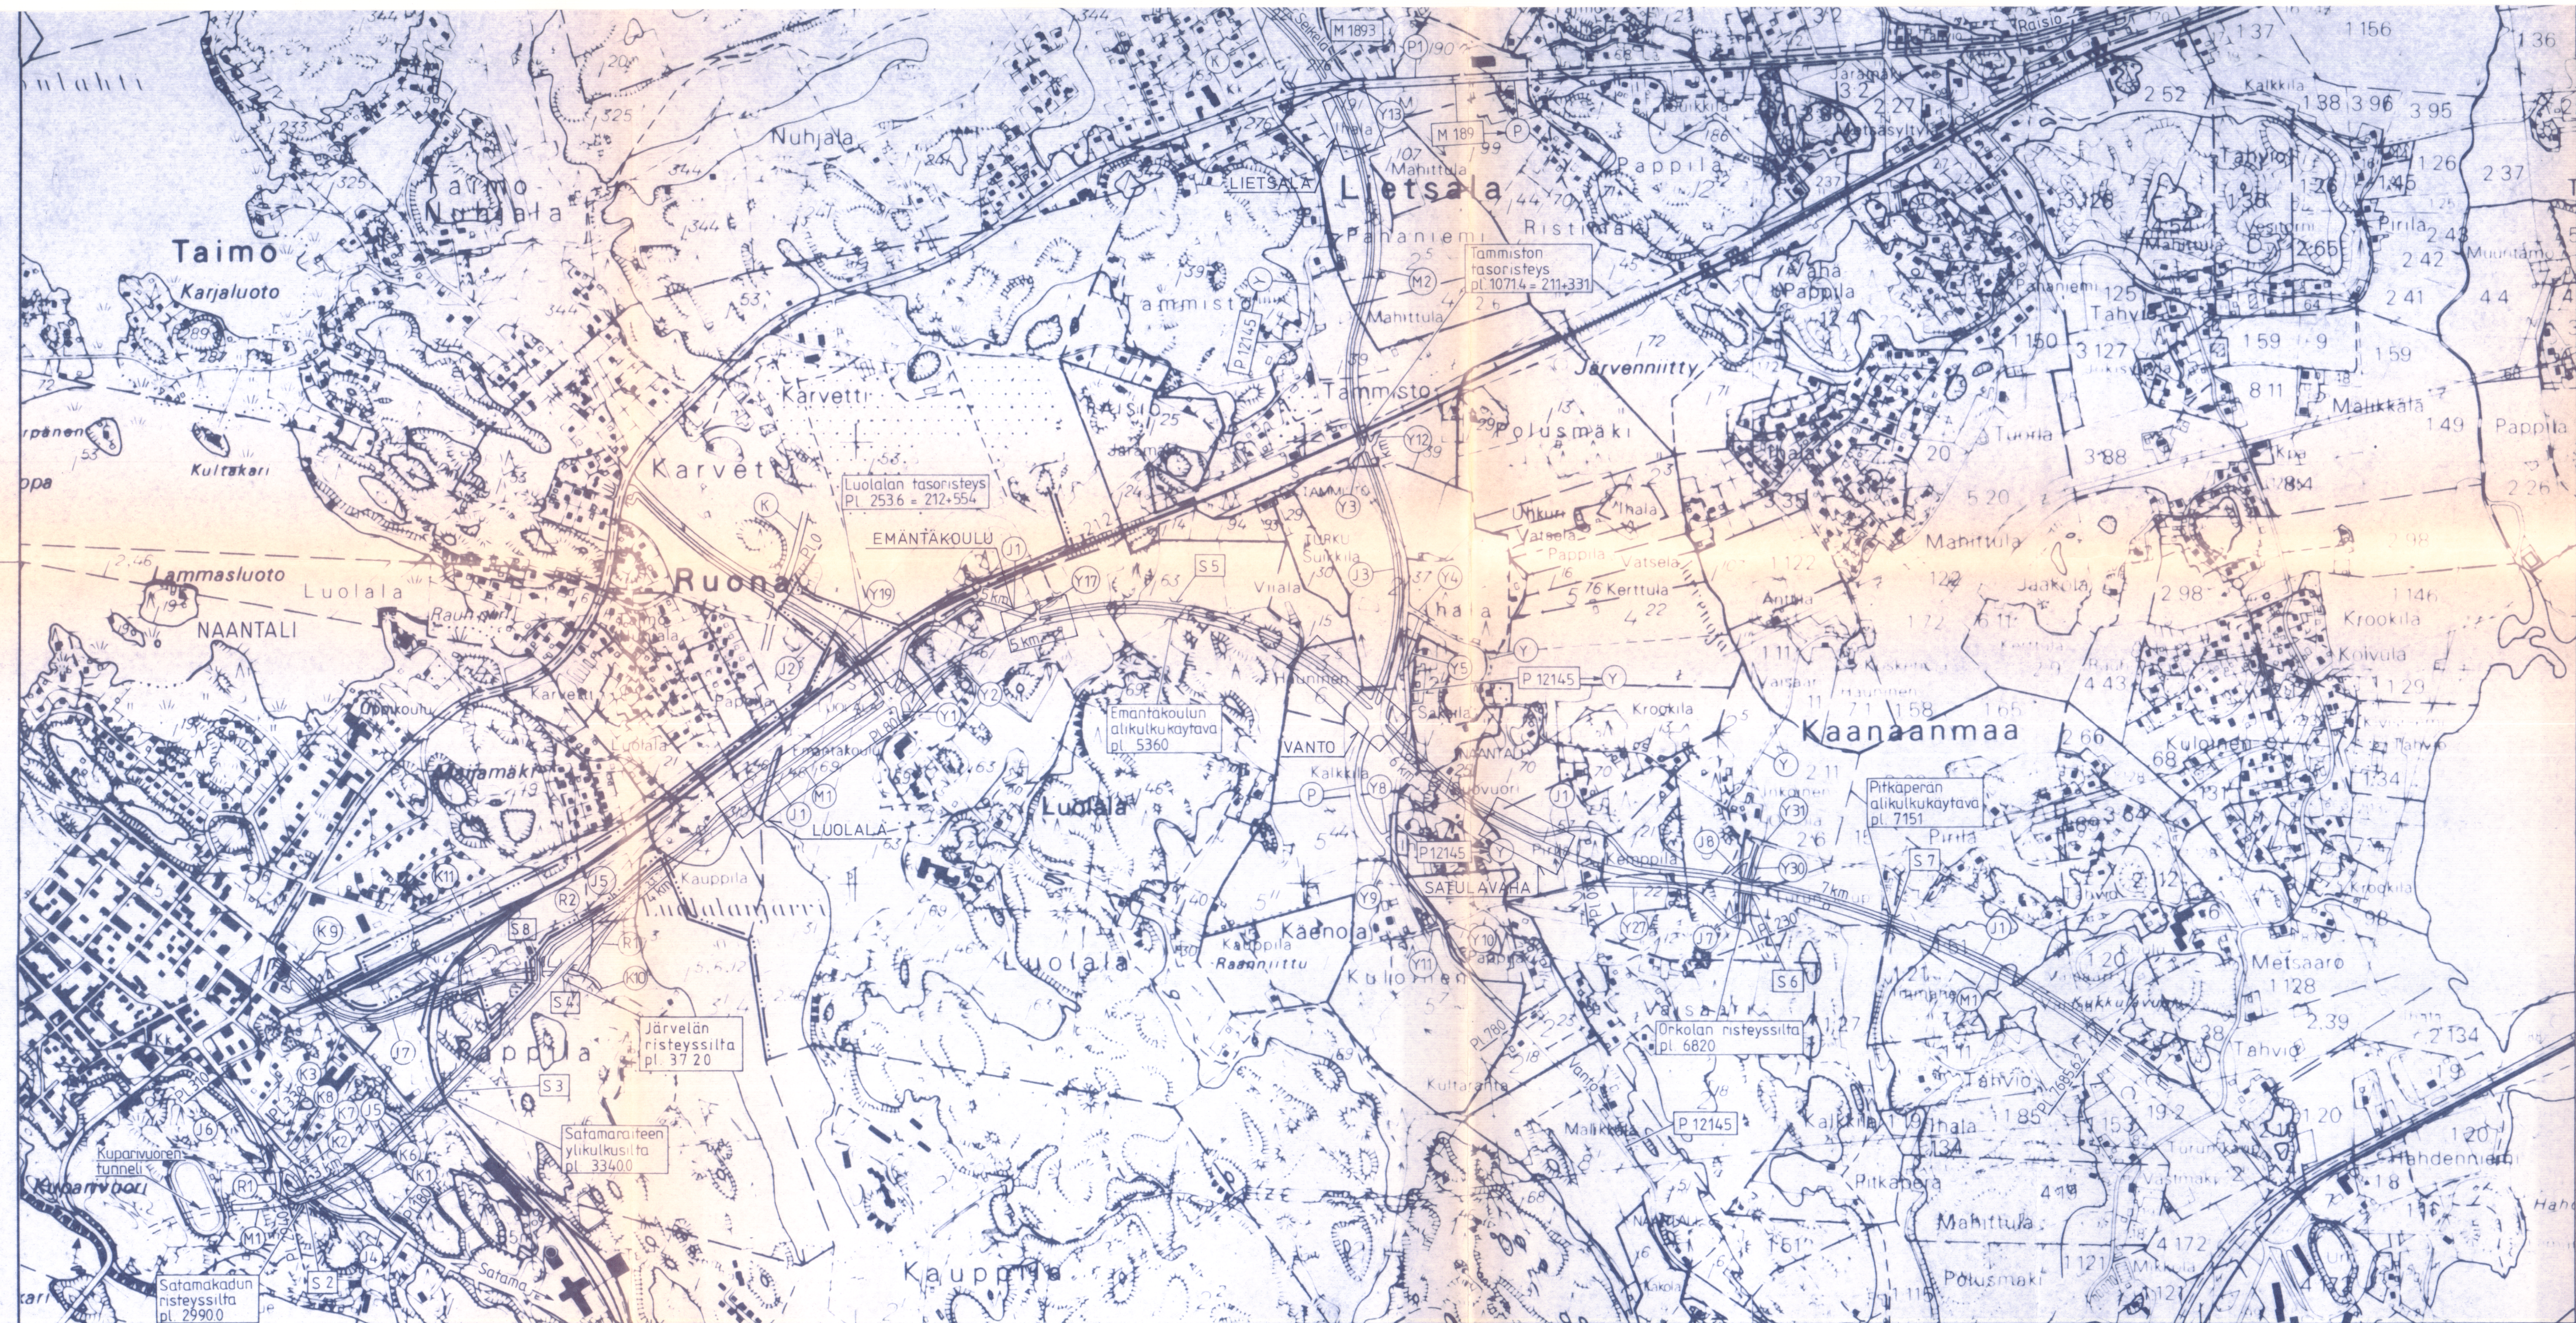
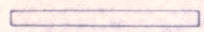
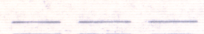
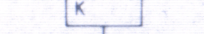
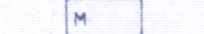
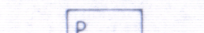
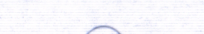
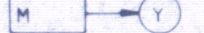


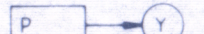

-  Suunnitelmaan sisältyvä tie
-  Suunnitella oleva tie
-  Valtatie
-  Kantatie
-  Maantie
-  Paikallistie
-  Yksityistie
-  Katu tai rakennuskaavatie
-  Rakenteilla oleva tie
-  Maantie, joka ehdotetaan lakkaavaksi yleisenä tienä
-  Paikallistie, joka ehdotetaan lakkaavaksi yleisenä tienä
-  Maantie, joka ehdotetaan muuttuvaksi paikallistieksi
-  Maantie, joka ehdotetaan muuttuvaksi kaduksi tai rakennuskaavatieksi
-  Paikallistie, joka ehdotetaan muuttuvaksi kaduksi tai rakennuskaavatieksi

KORVAA 28.11.86 PÄIVÄTYN PIIRUSTUKSEN  
R3/1 PAALUVÄLILLÄ 3420 - 4600

| Merkki                                                                                      | Muutos             | Pvm. Suunn. Tark.                               |
|---------------------------------------------------------------------------------------------|--------------------|-------------------------------------------------|
| <b>TIE- JA VESIRAKENNUSLAITOS</b>                                                           |                    |                                                 |
| <b>NANTALIN - TURUN<br/>MAANTIE 189 RAKENTAMINEN<br/>VÄLILLÄ KUPARIVUORI - RAISIONLAHTI</b> |                    |                                                 |
| YLEISKARTTA<br>YLEISPITUUSLEIKKAUS                                                          |                    | Mittakaava<br>1 : 10000<br>1 : 10000 / 1 : 1000 |
| TURUN PIIRI                                                                                 |                    | Piiri Vuosi/Henke<br>02 88                      |
| Pvm.<br>30.09.1988                                                                          | <i>P. Saarinen</i> | Piir. N:o<br><i>Antti Järvelä</i>               |
| Tierek.                                                                                     |                    | R3/1                                            |

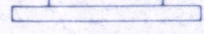