



KOKKOLAN MERIVÄYLÄ  
PROJ. TVH  
1:10000

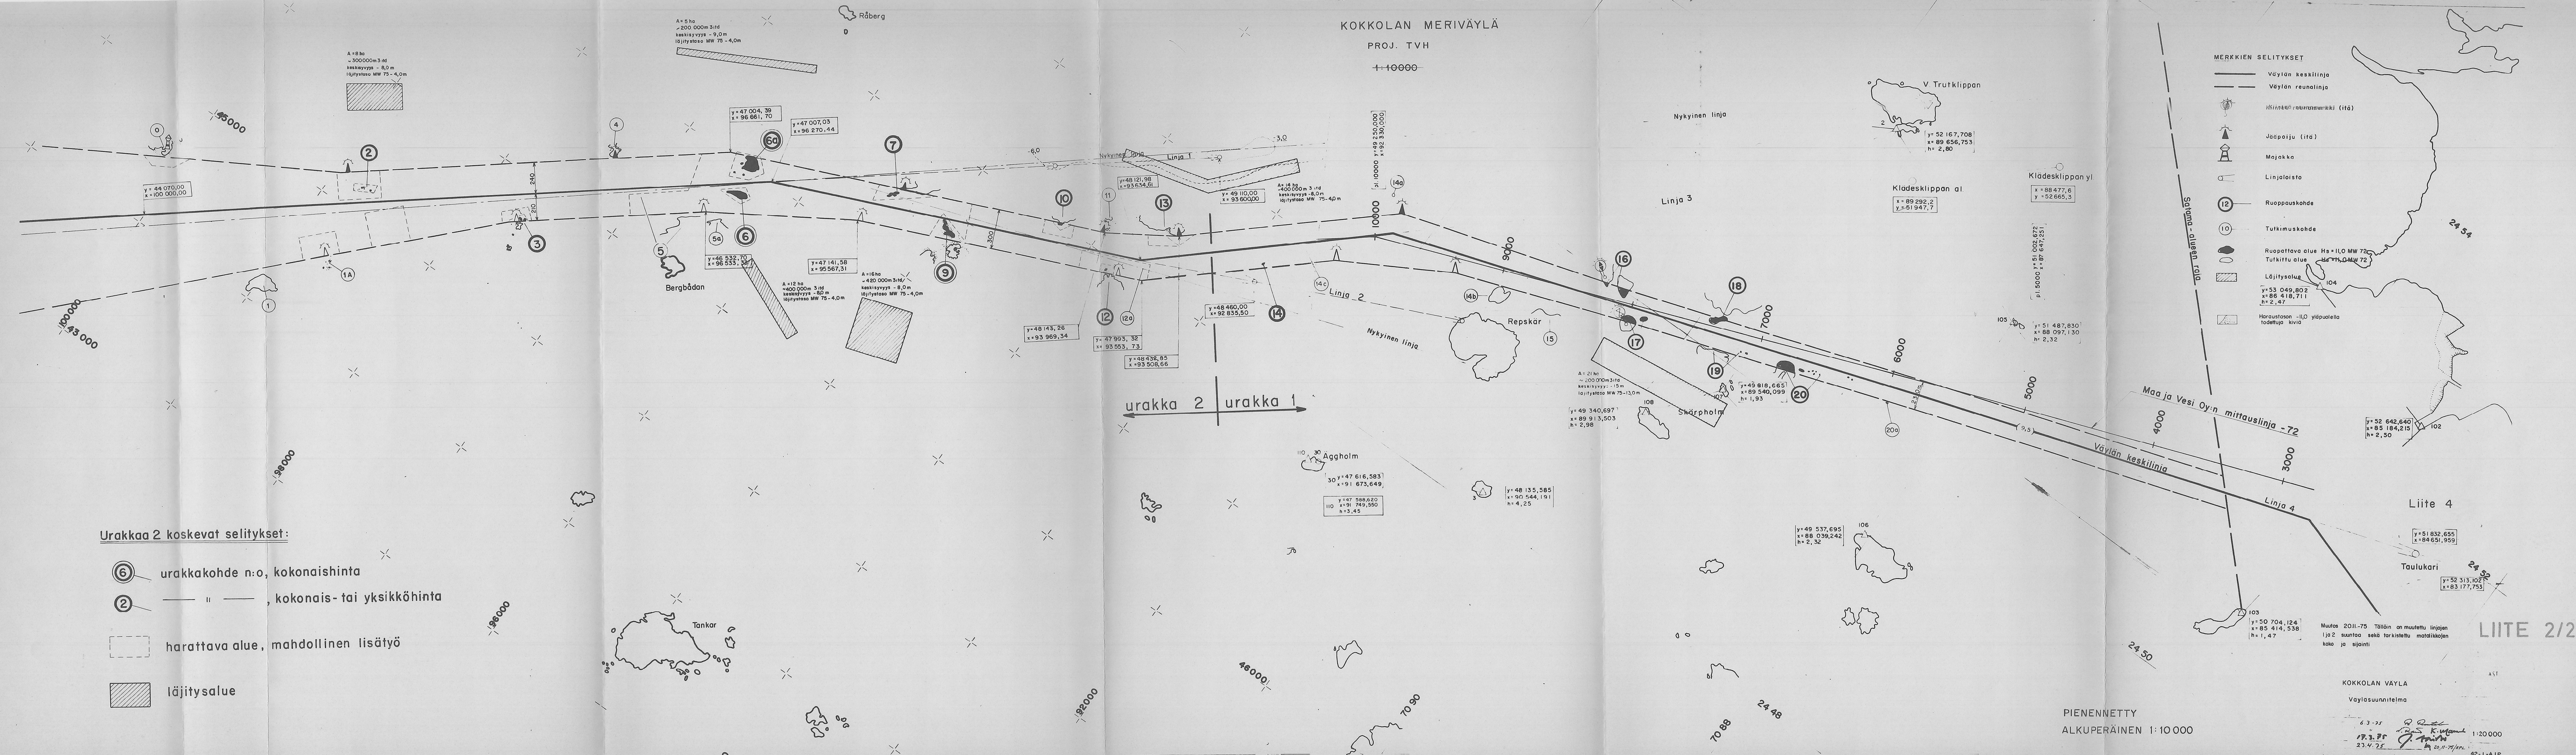

- MERKKIEN SELITYKSET**
- Väylän keskilinja
  - - - Väylän reunolinja
  - ⊕ Mittaus- tai reitittämispiste (itä)
  - ⊕ Jäcopolju (itä)
  - ⊕ Majakka
  - Linjalisto
  - ⑫ Ruoppauskohde
  - ⑩ Tutkimuskohde
  - ⊕ Ruopattava alue H<sub>s</sub> = 11,0 MW 72  
Tutkittu alue H<sub>s</sub> = 11,0 MW 72
  - ▨ Läjitysalue  
y = 53 049,802  
x = 86 418,711  
h = 2,47
  - ⊕ Harmaustason -11,0 yläpuolella todettuja kivia

**Urakkaa 2 koskevat selitykset:**

- ⑥ urakkakohde n:o, kokonaishinta
- ② " " kokonais- tai yksikköhinta
- ▨ harattava alue, mahdollinen lisätyö
- ▨ läjitysalue

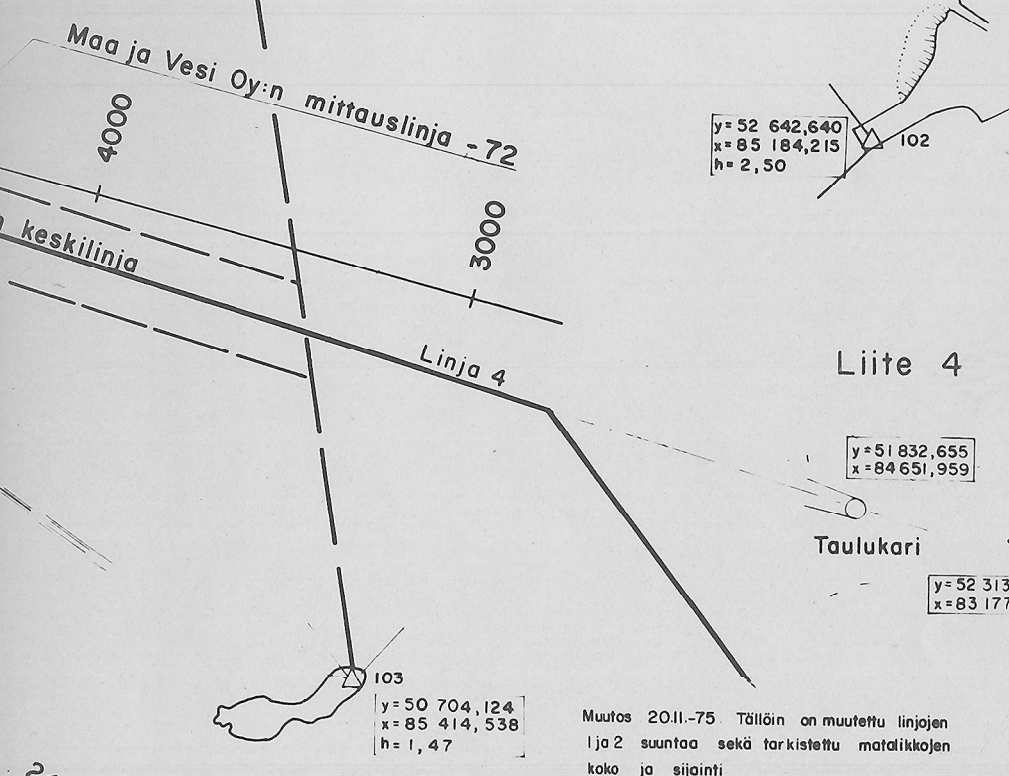

KOKKOLAN VAYLA  
Vaylasuunnitelma

6.3.75  
17.3.75  
23.4.75

1:20000

42-1-A1P

PIENENNETTY  
ALKUPERÄINEN 1:10000

LIITE 2/2