




Leipomo  
Bageri


Mt 749  
Lv 749

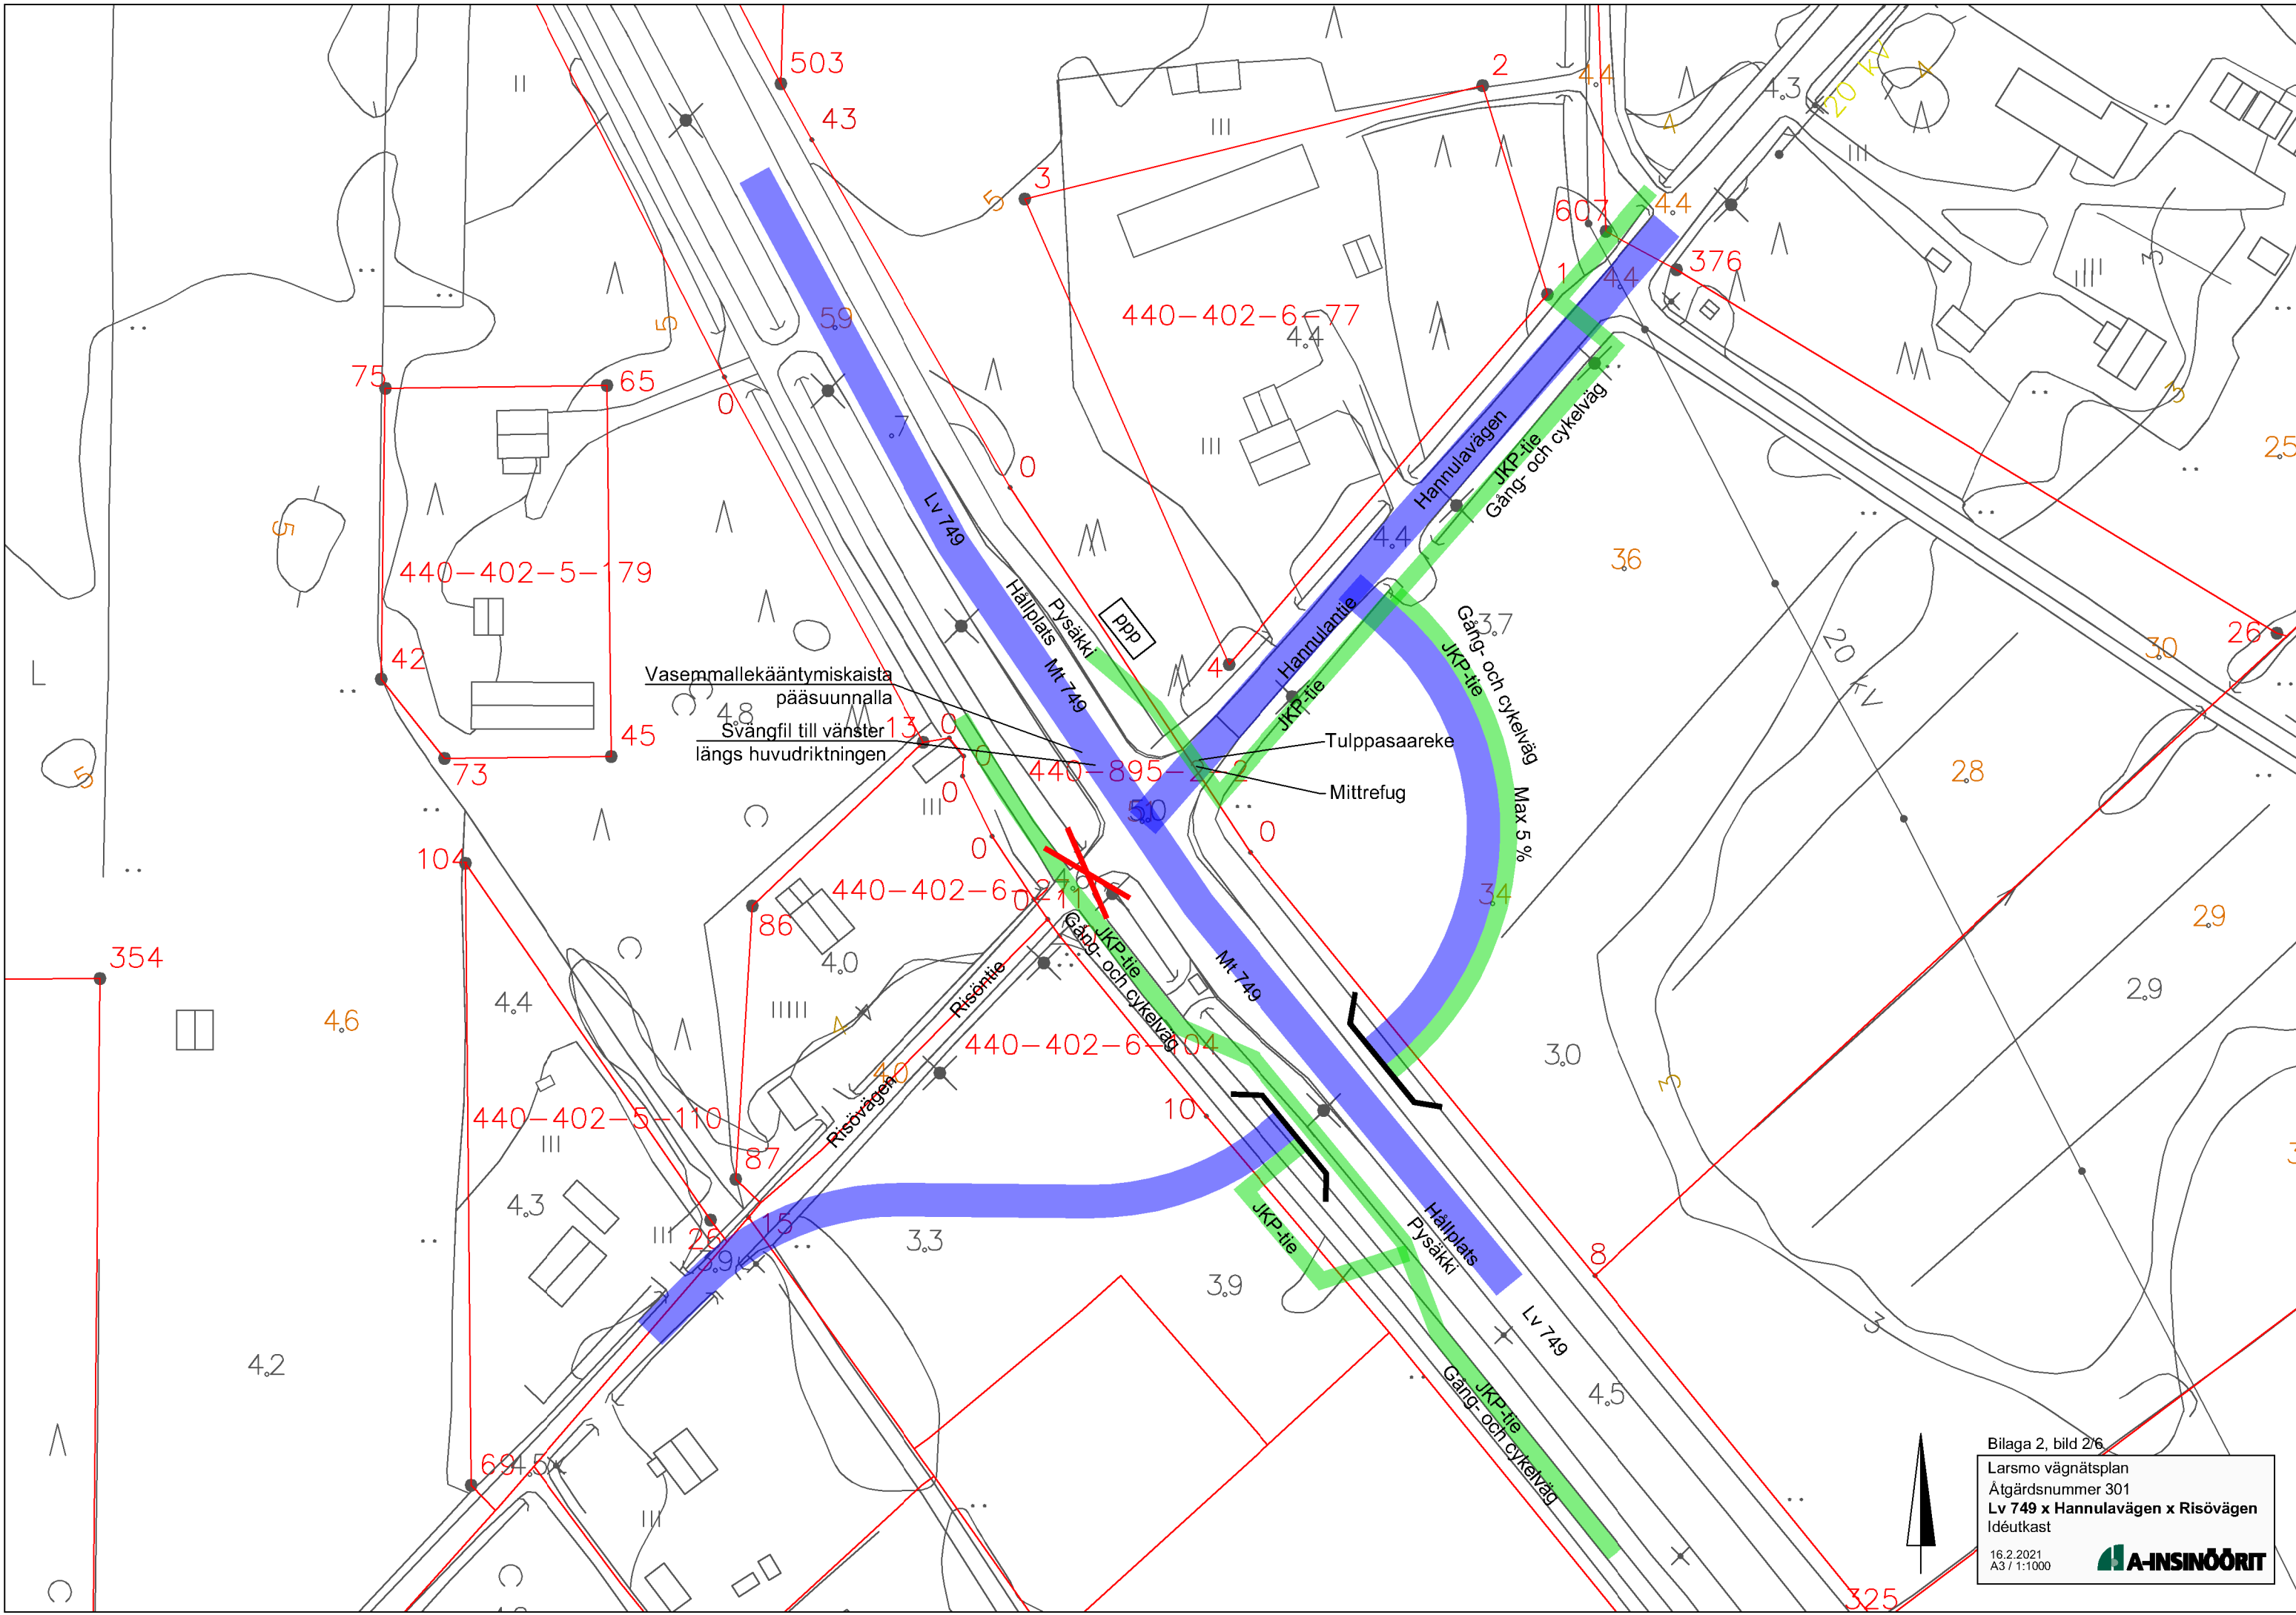


Vasemmallekääntymiskaista  
pääsuunnalla  
Svängfil till vänster  
längs huvudriktningen

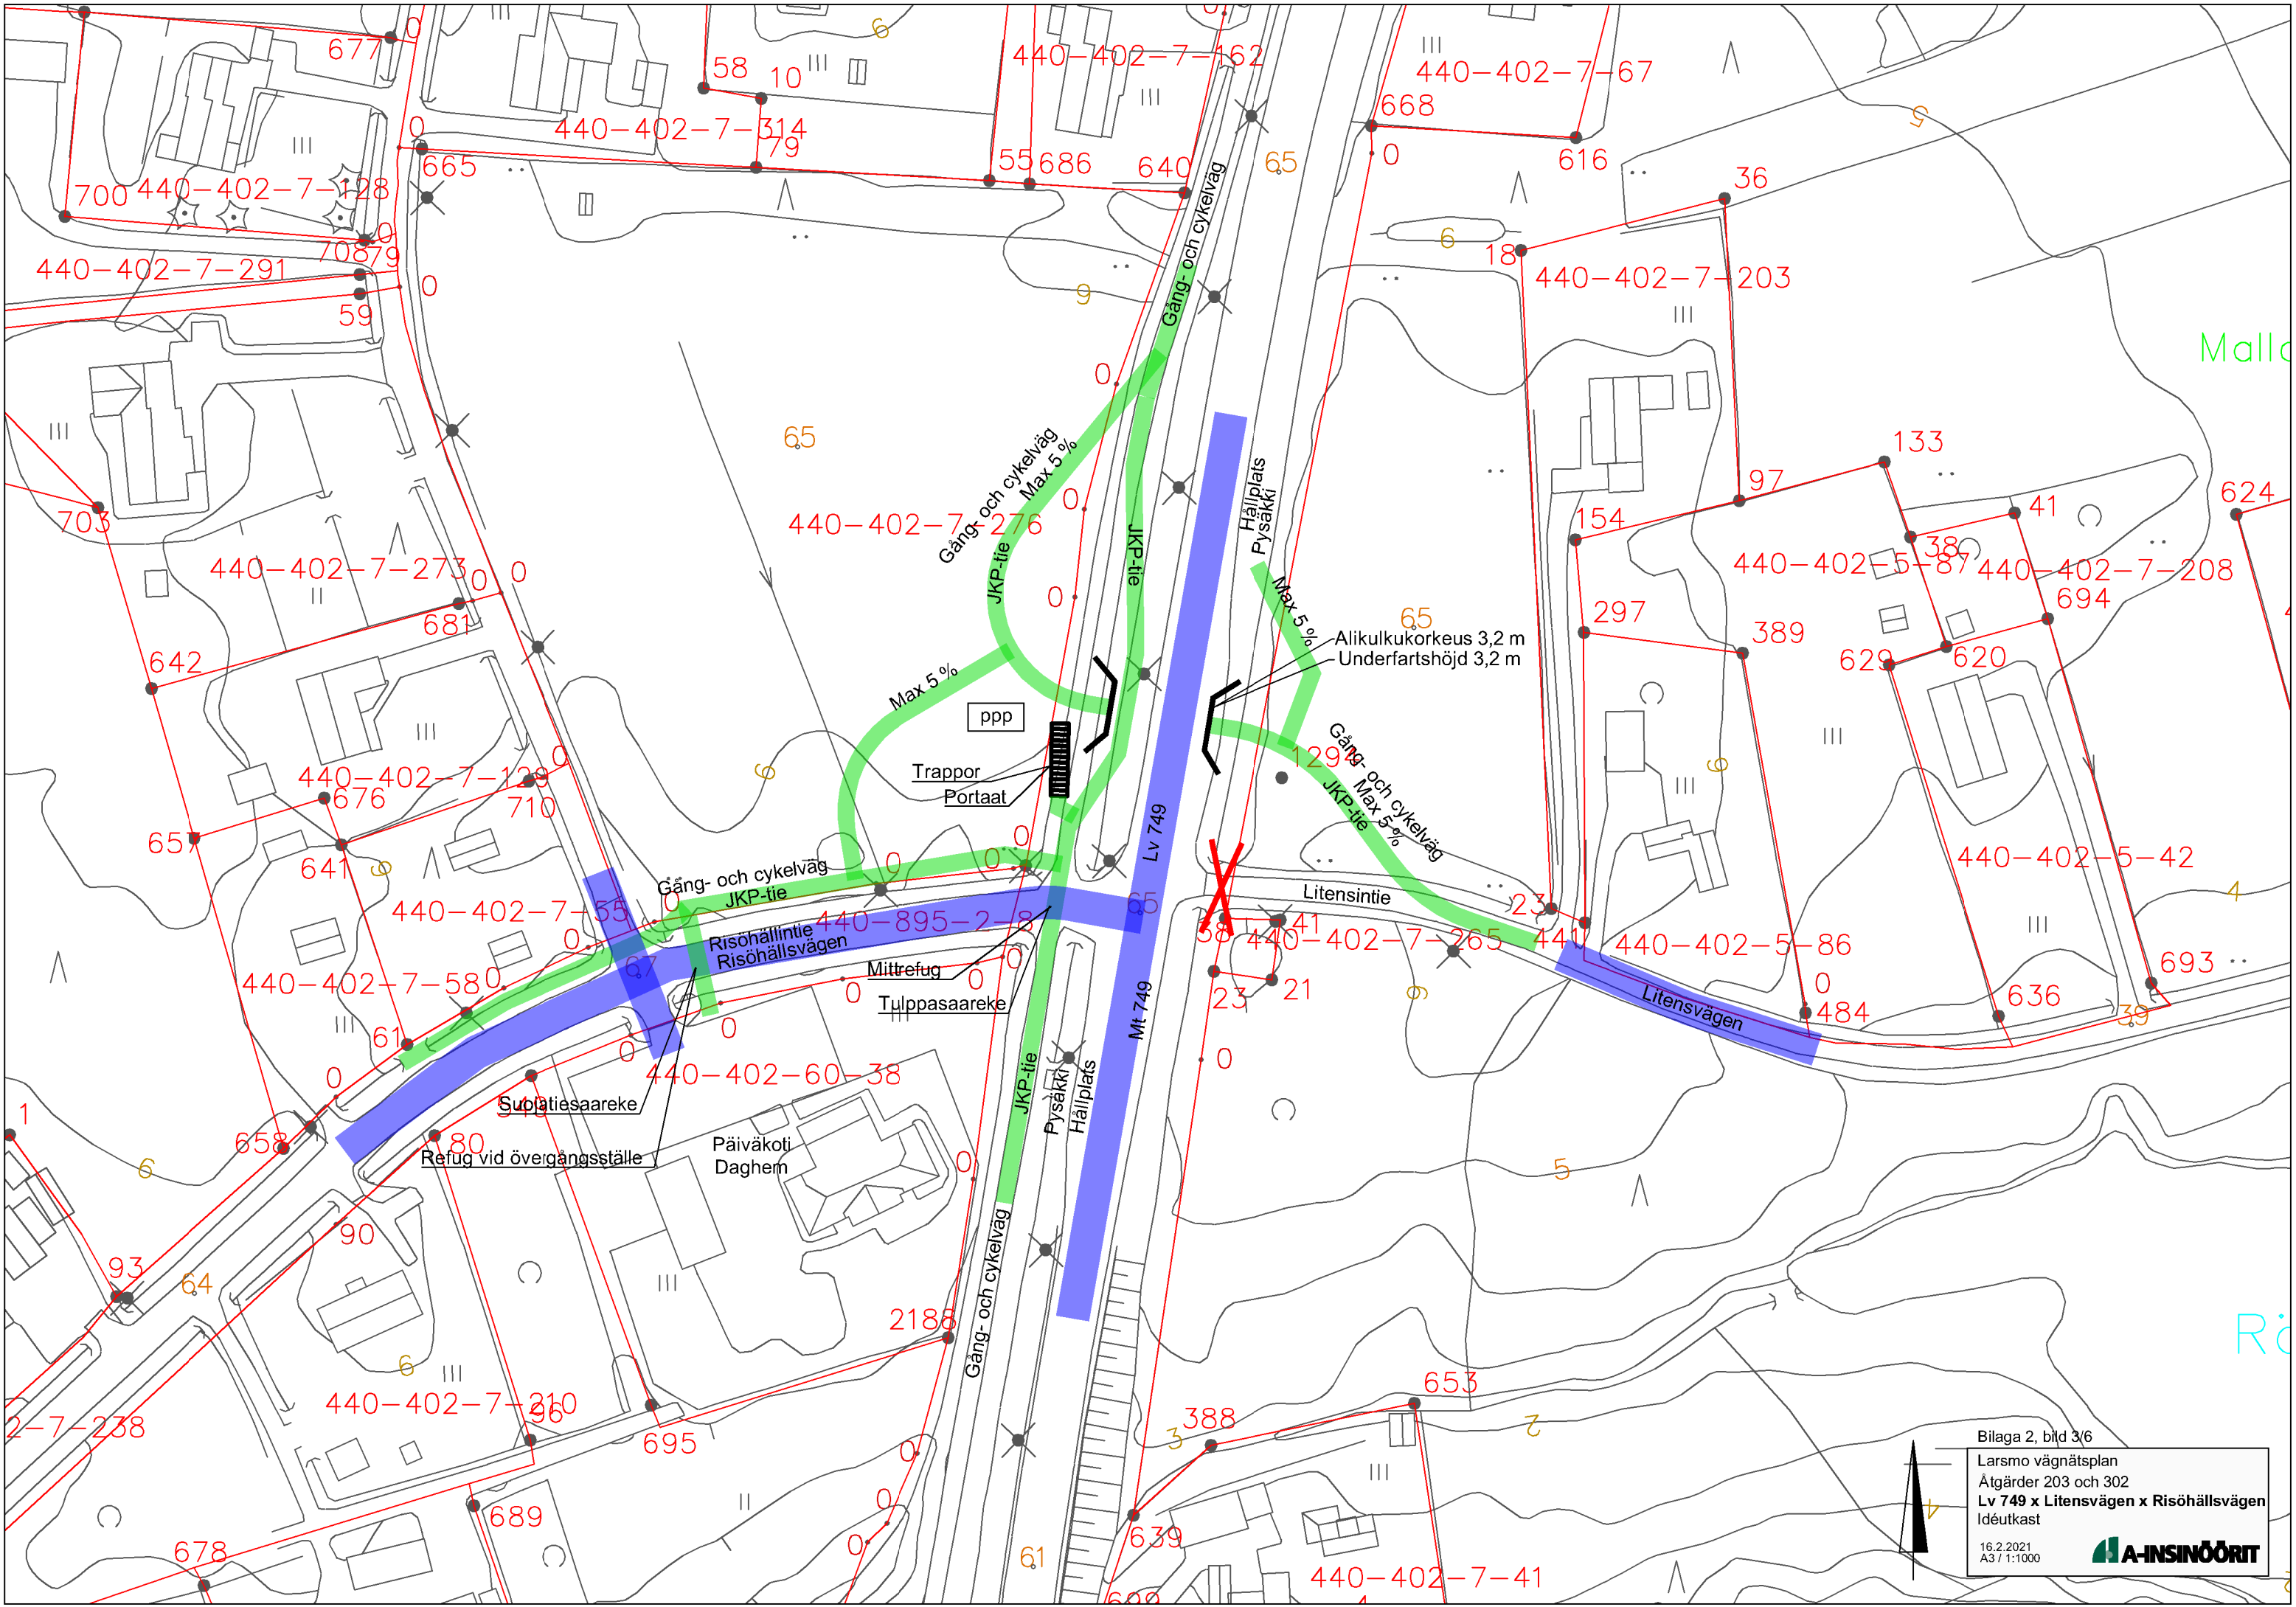

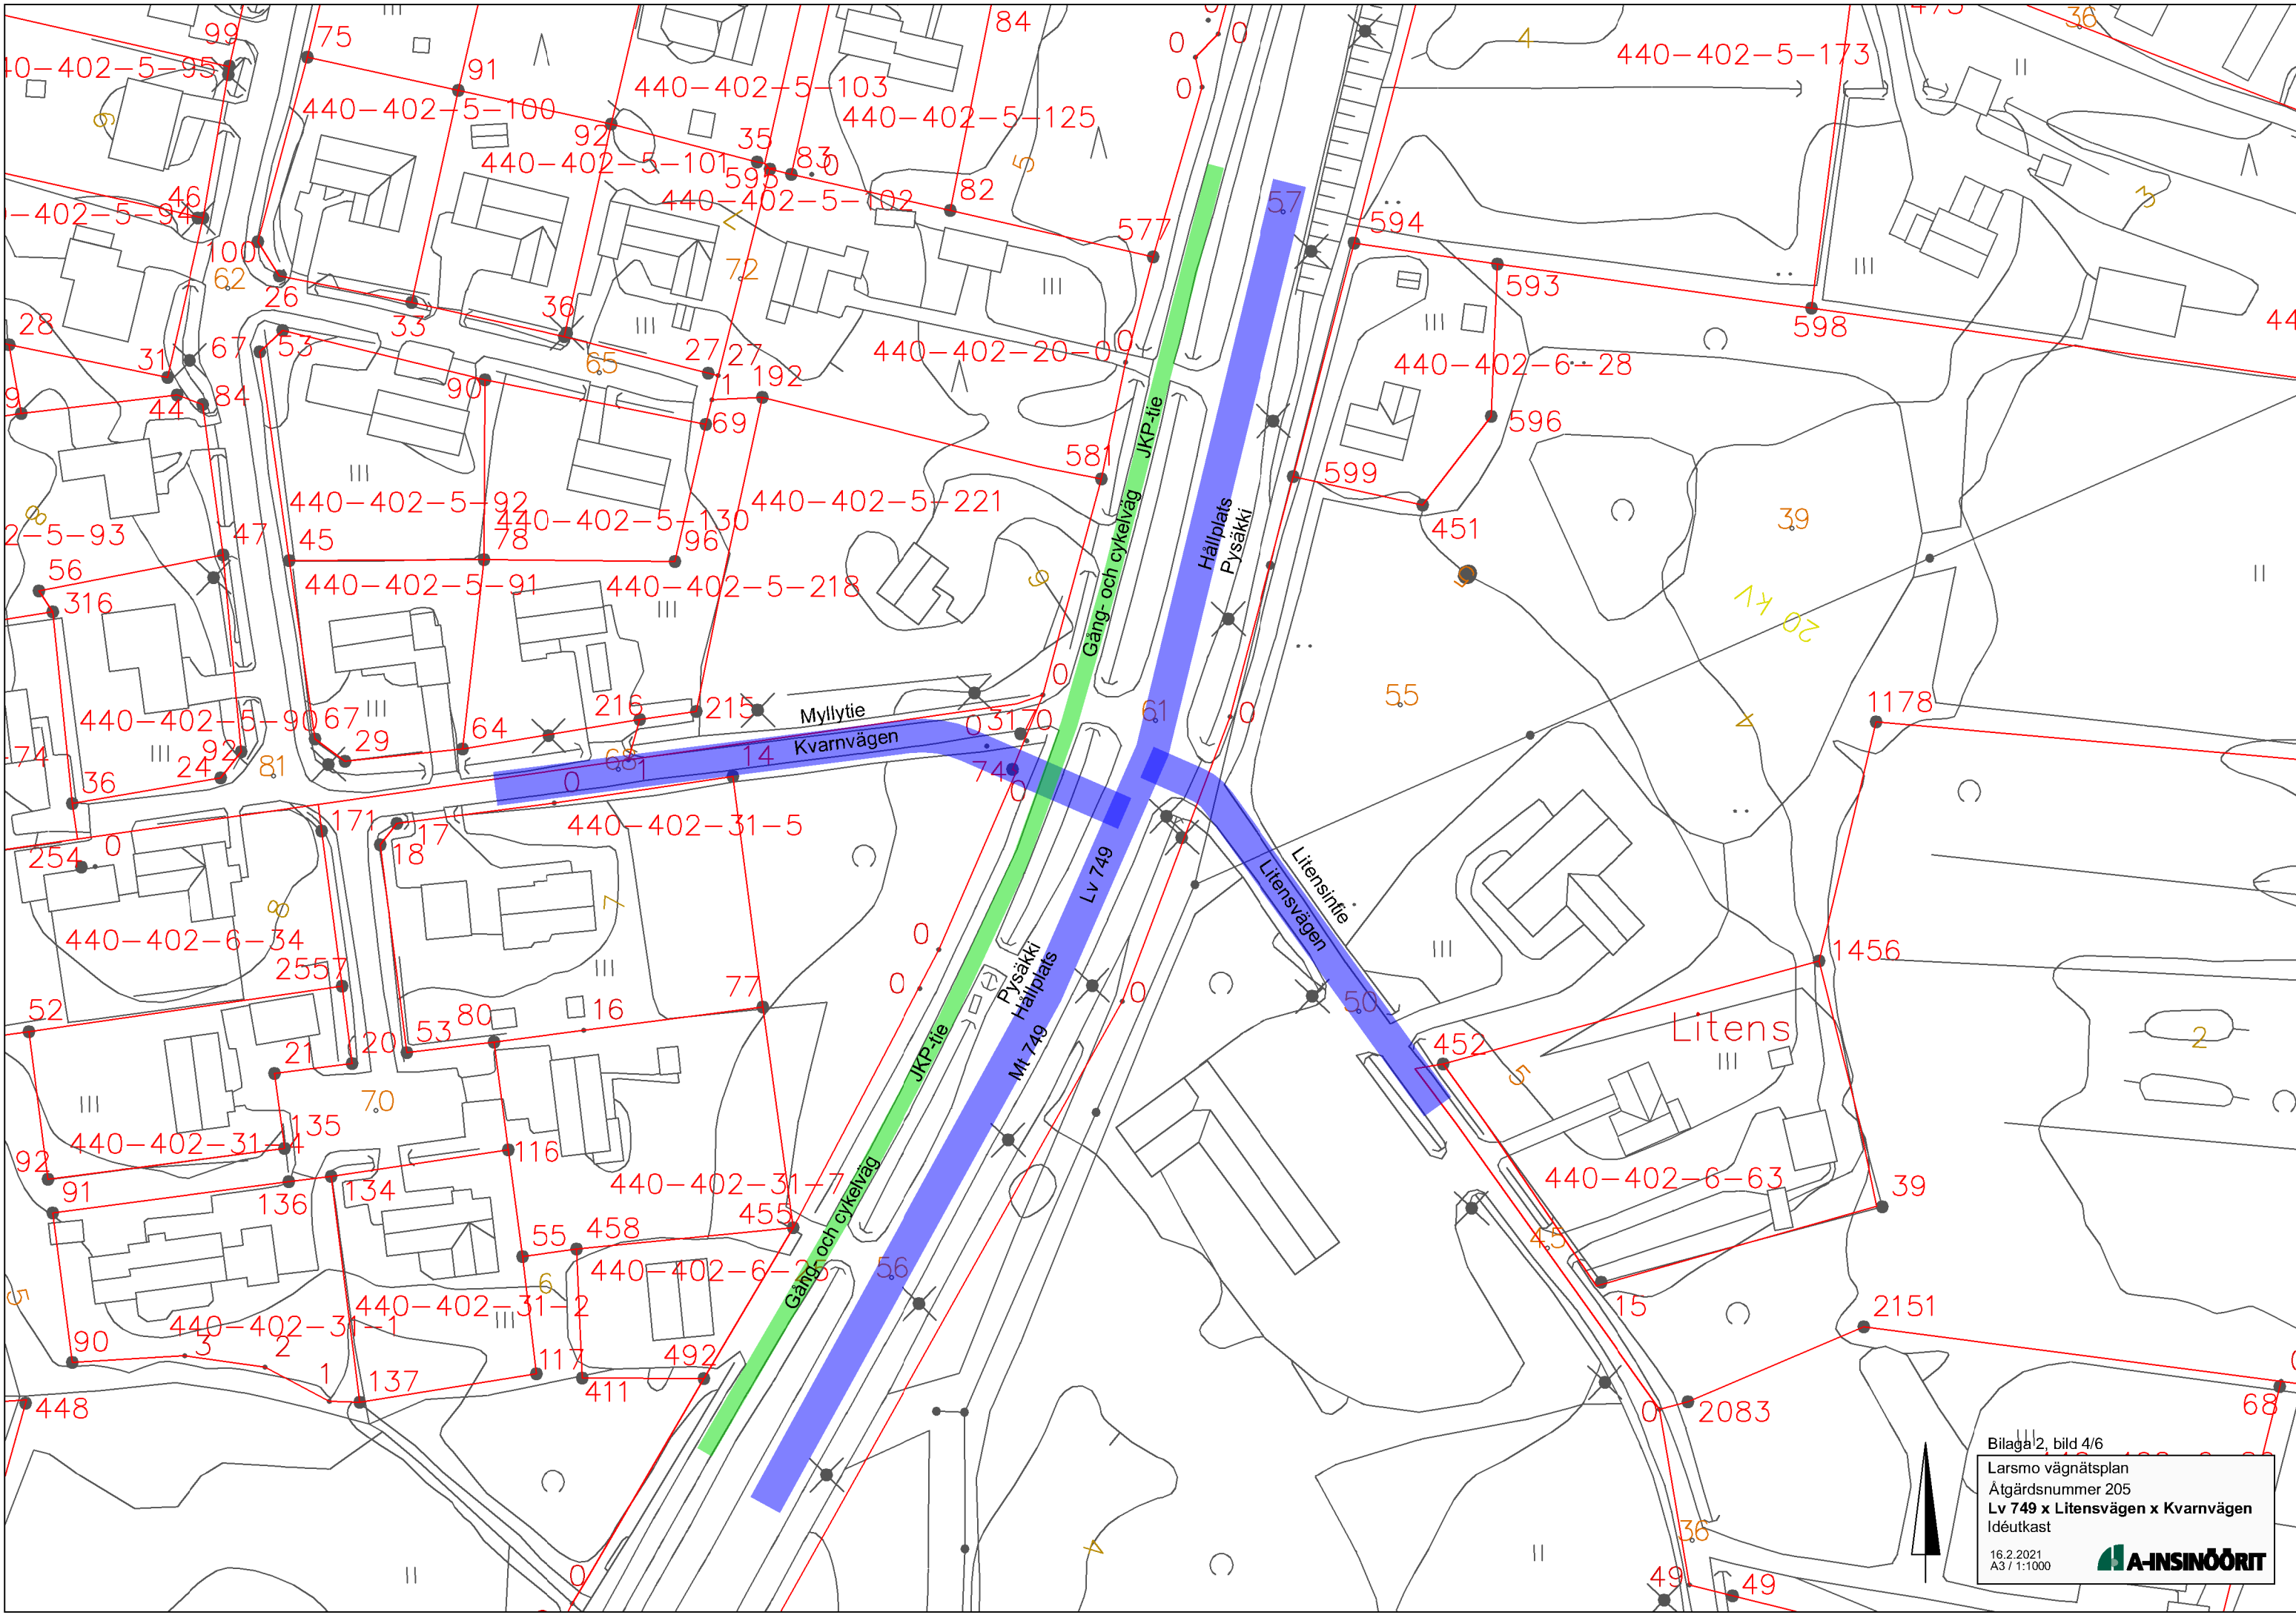

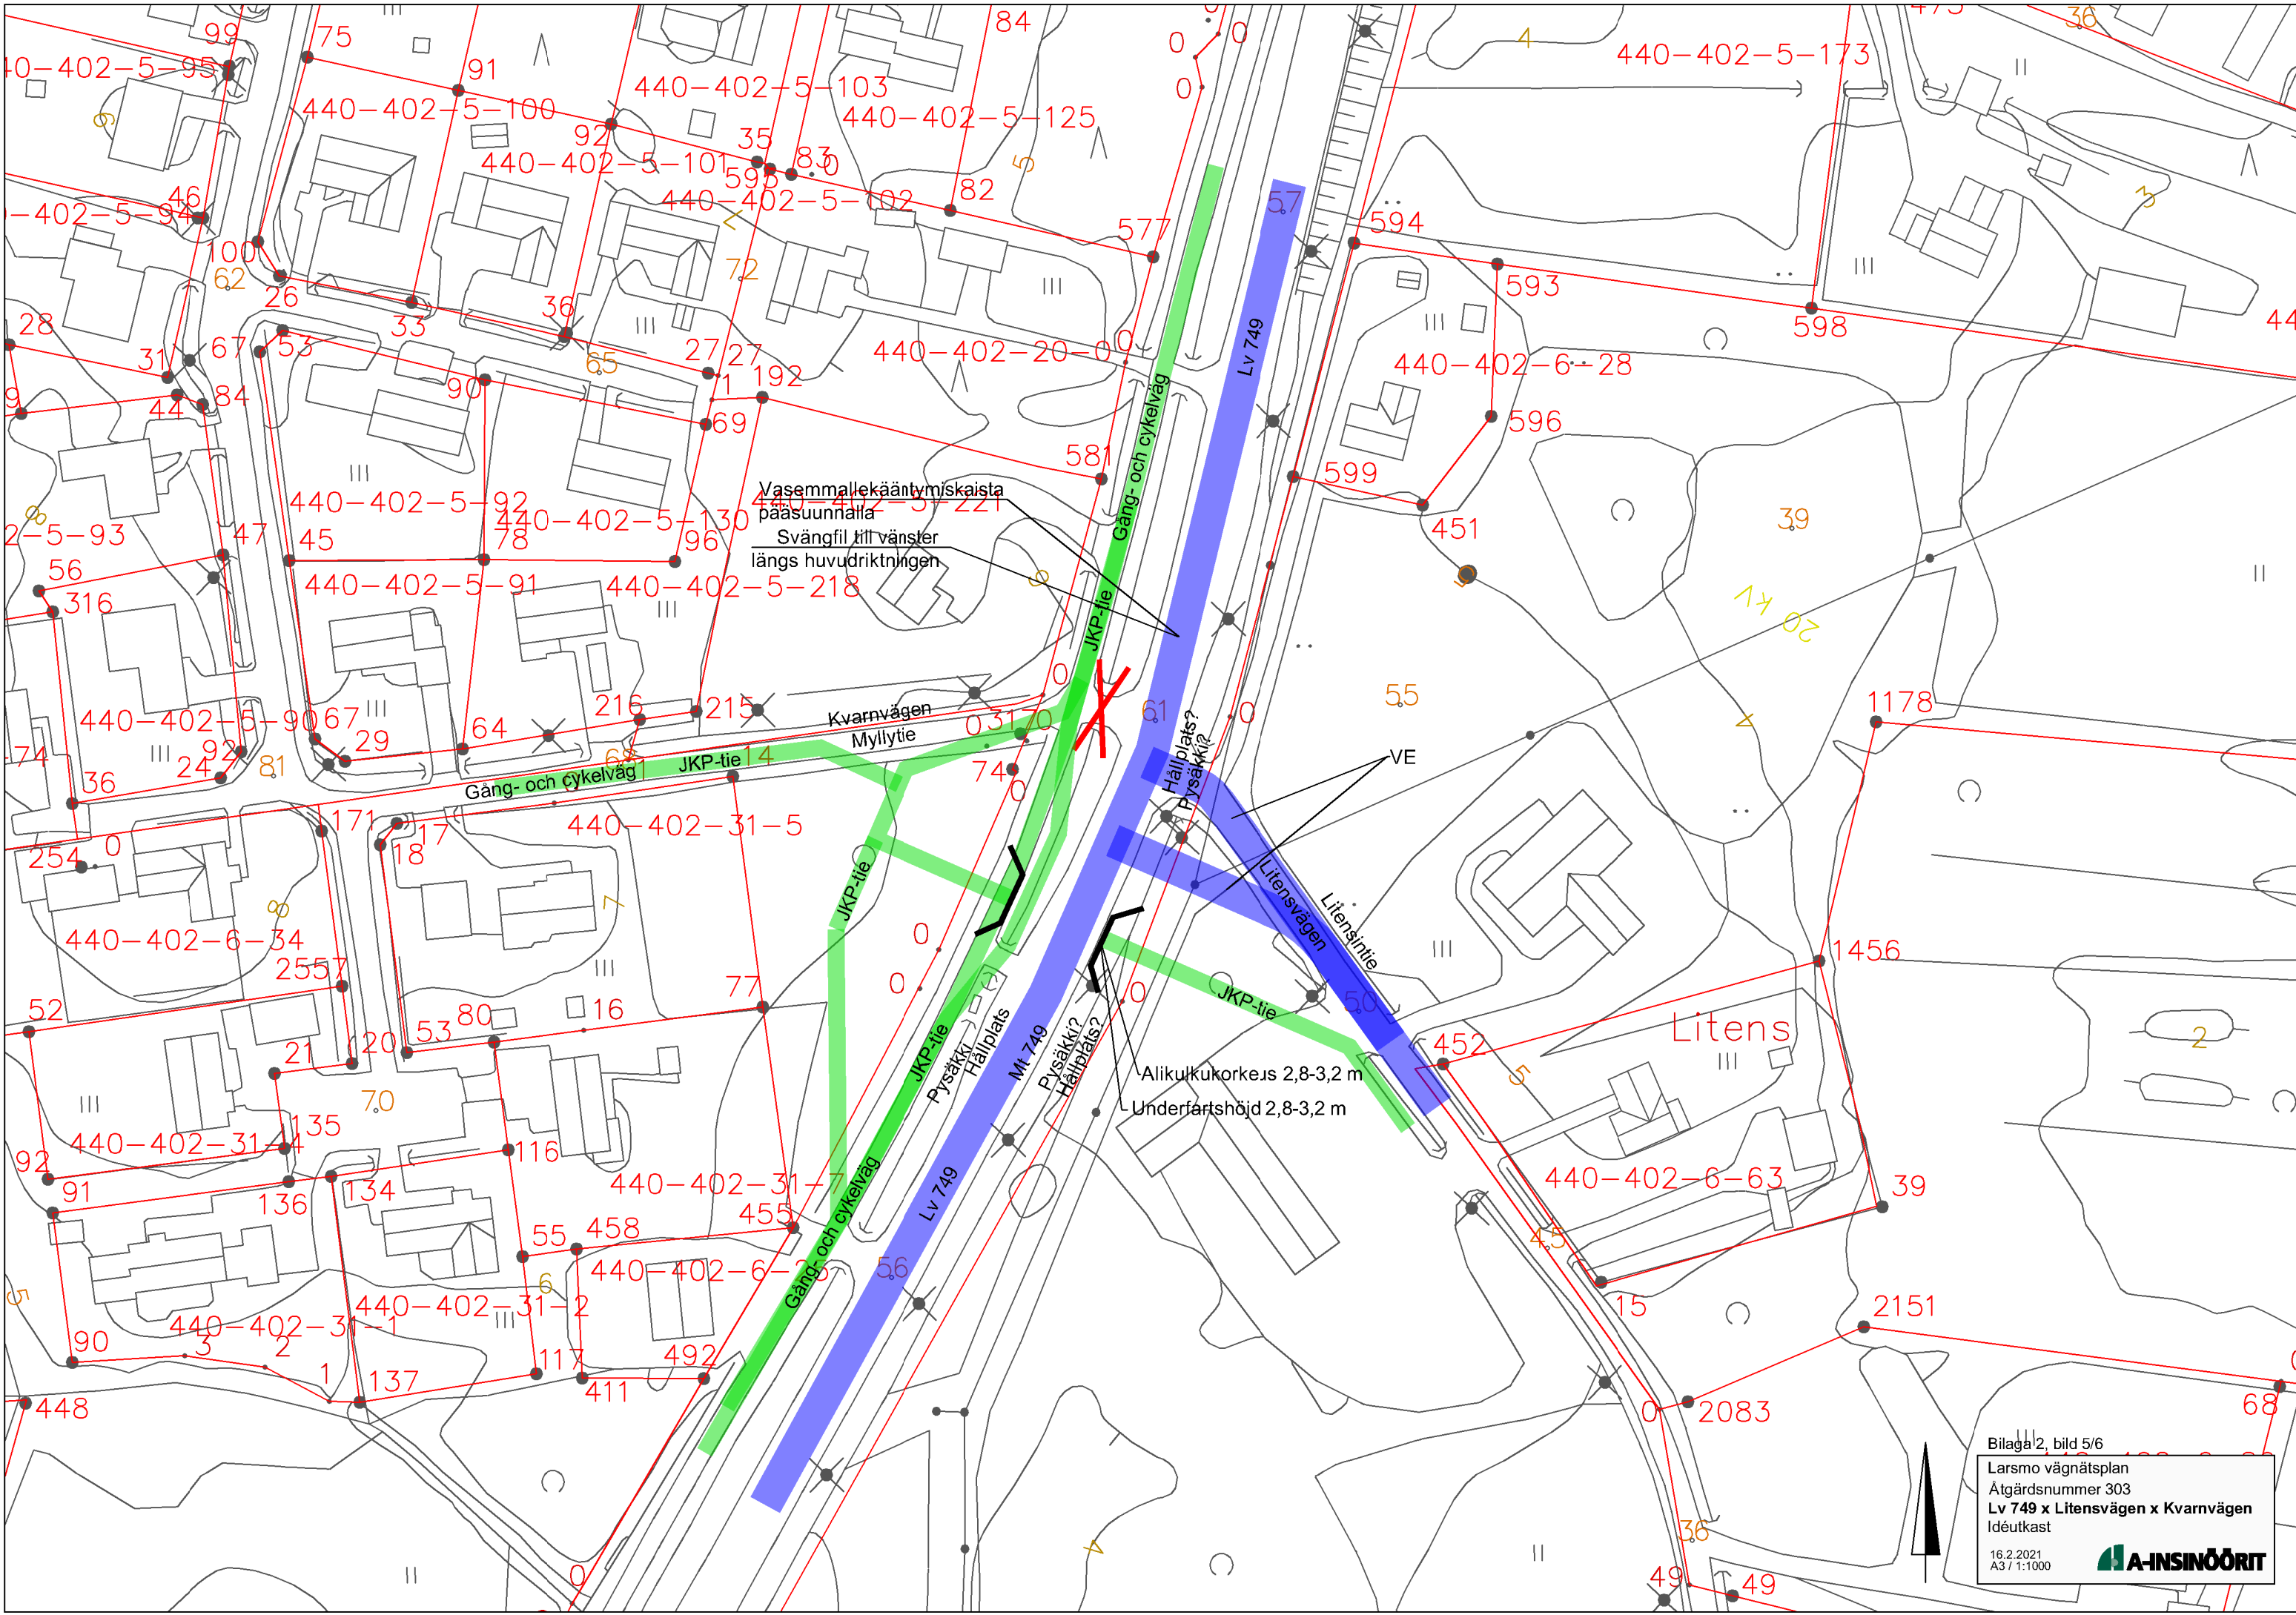

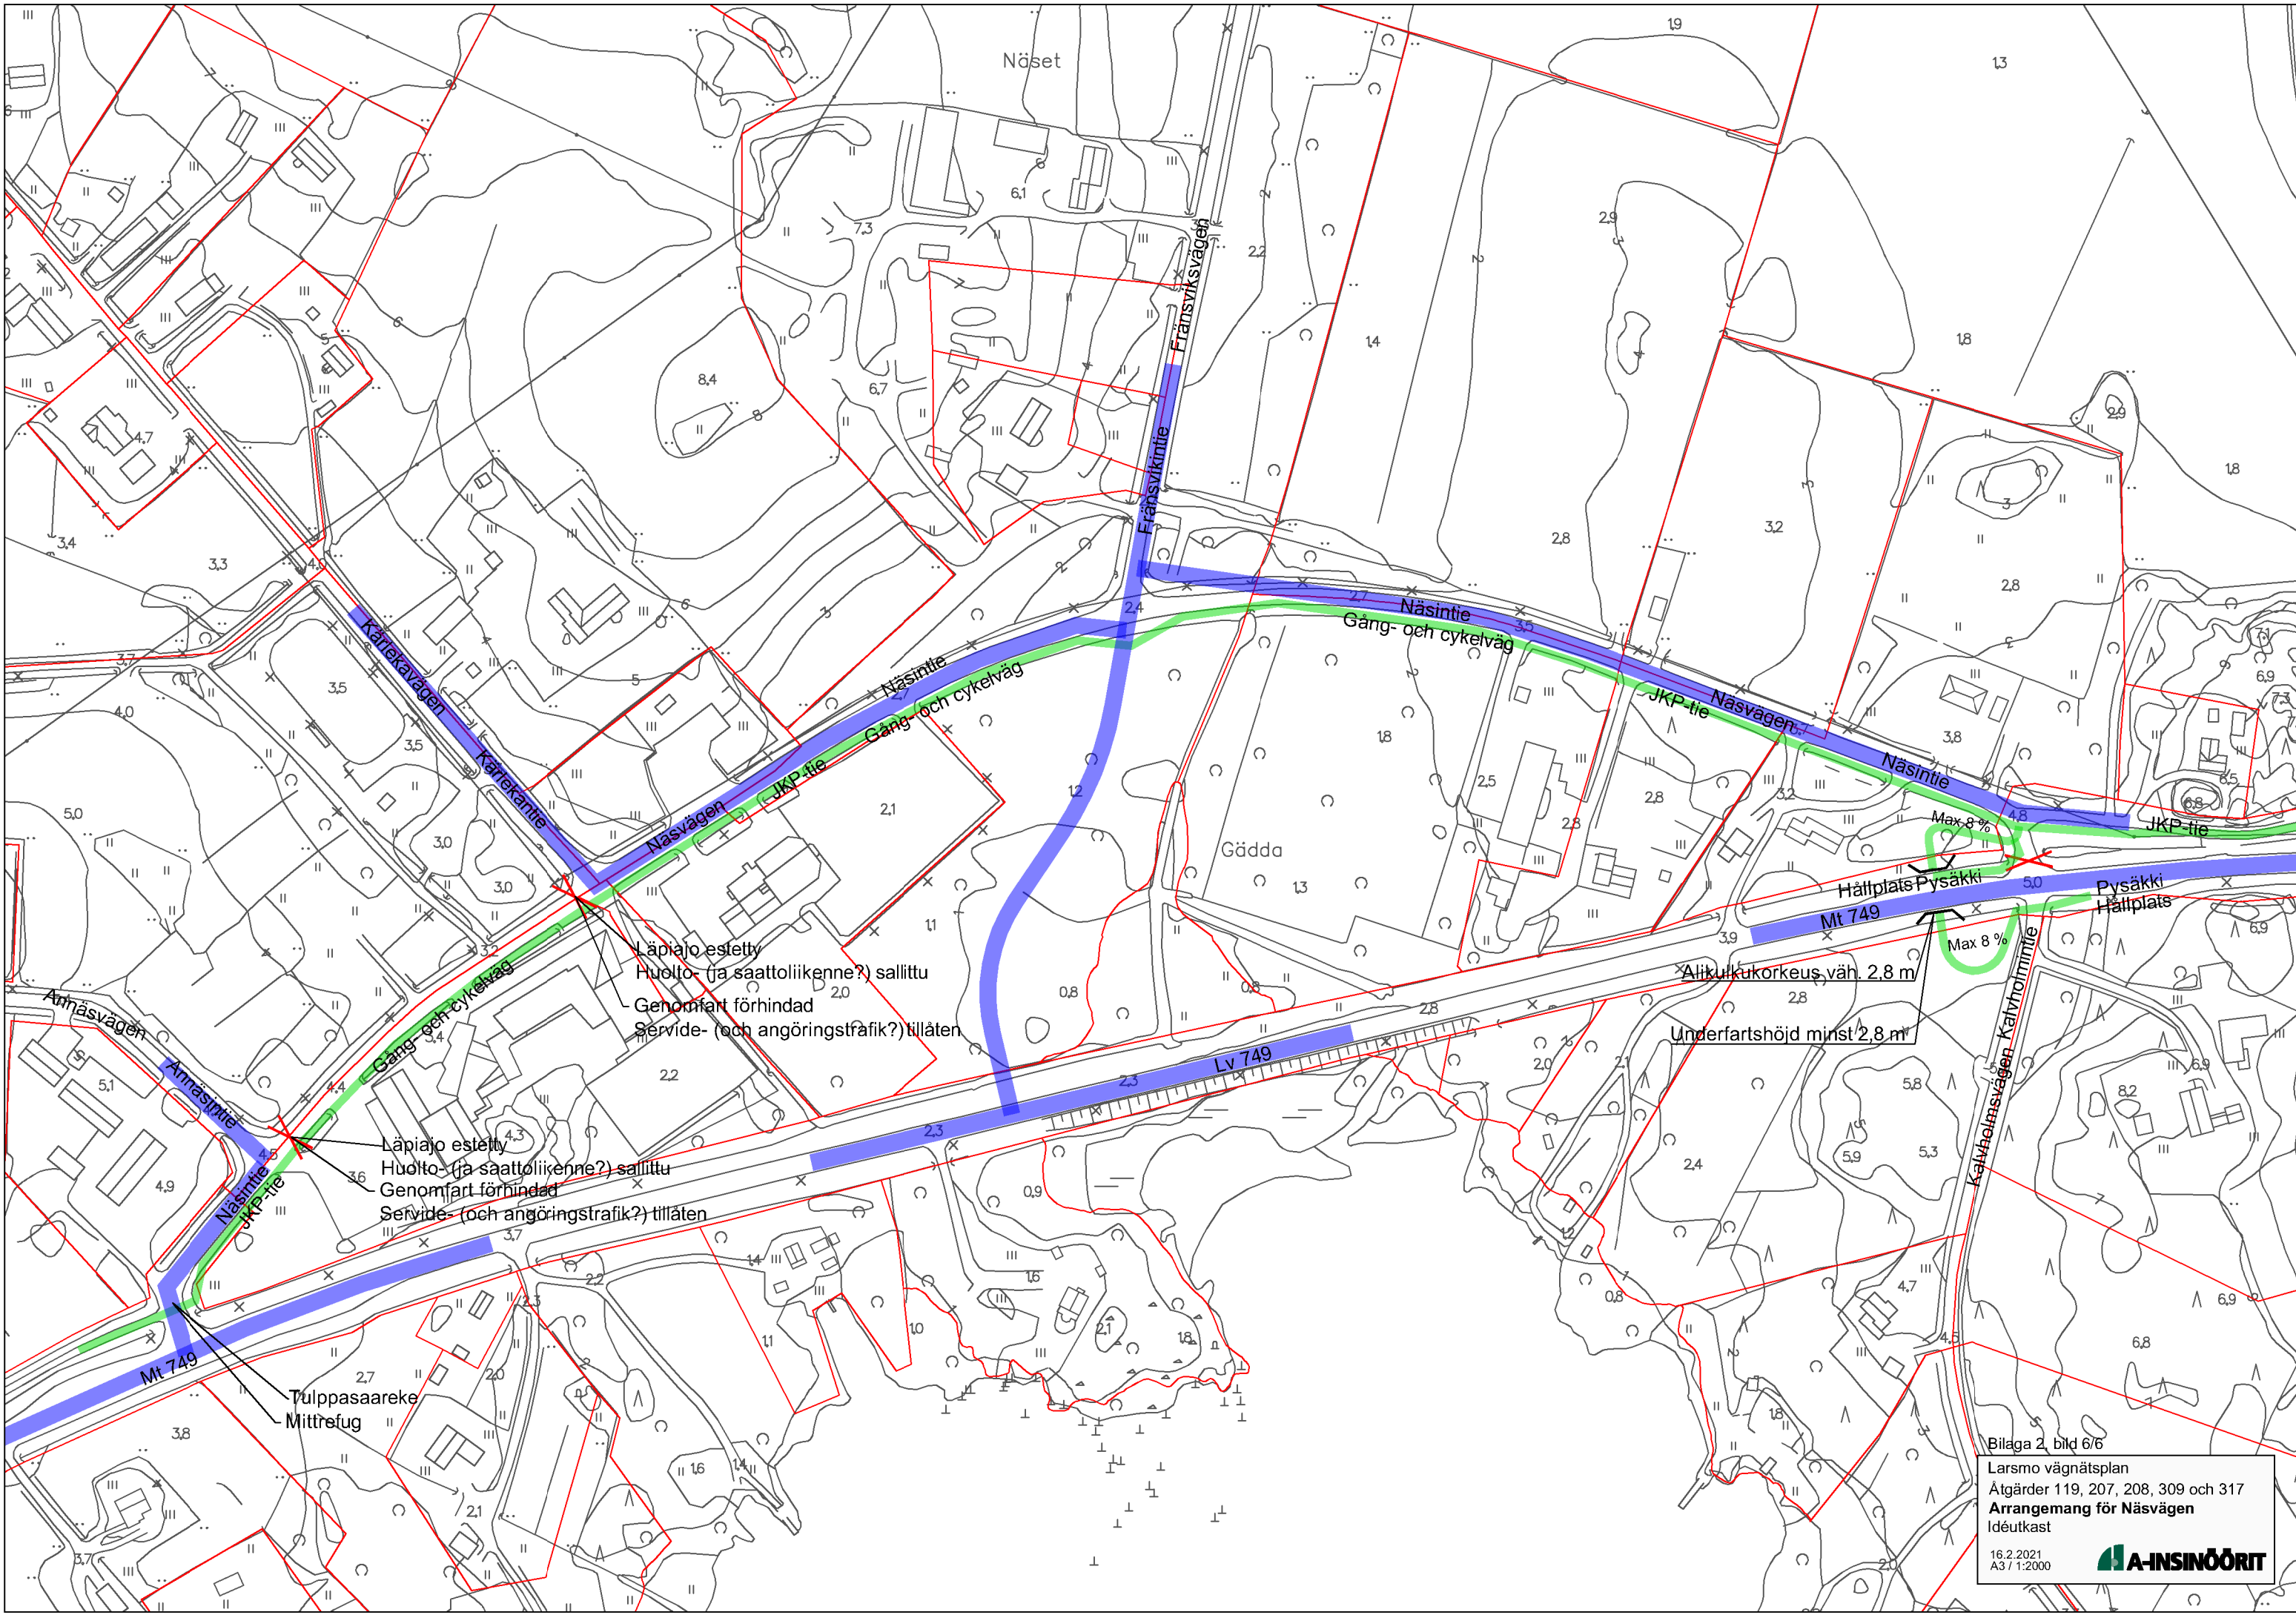

Läpajo este  
 Huolto- (ja saattoliikenne?) sallittu  
 Genomfart förhindad  
 Servide- (och angöringstrafik?) tillåten

Läpajo este  
 Huolto- (ja saattoliikenne?) sallittu  
 Genomfart förhindad  
 Servide- (och angöringstrafik?) tillåten

Tulppasaareke  
 Mittrefug

Alikukkorkeus väh. 2,8 m  
 Underfartshöjd minst 2,8 m

Max 8%

Max 8%