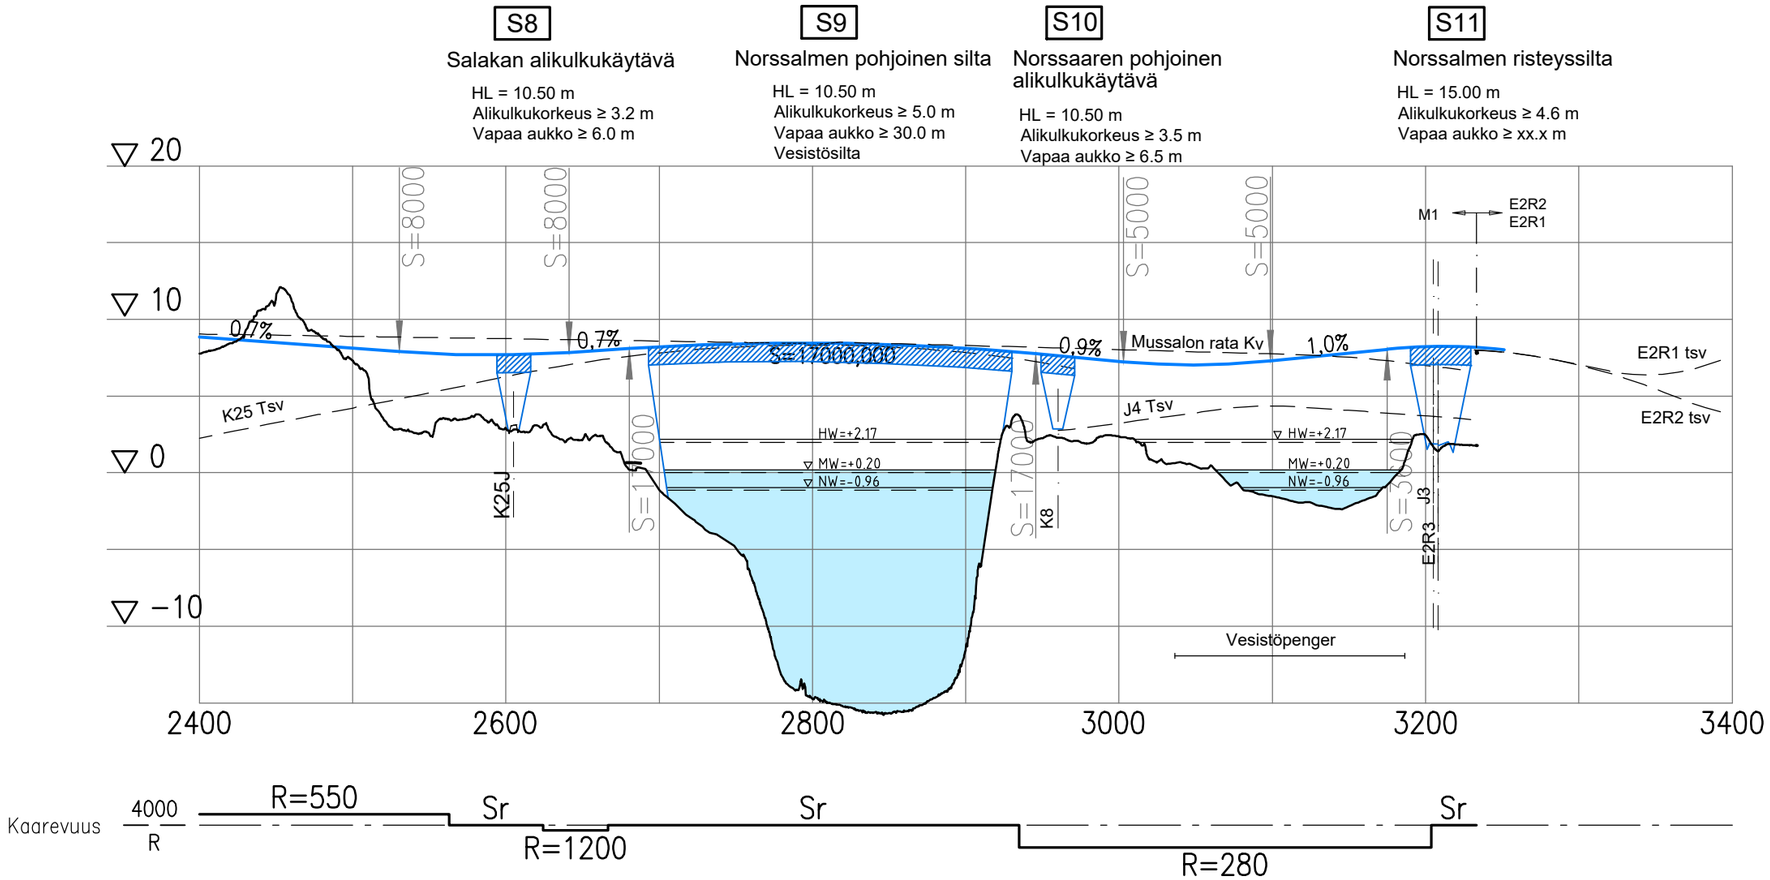

Elinkeino-, liikenne- ja ympäristökeskus

RAMBOLL

Mt 355 Merituulentien parantaminen, Kotka
Yleissuunnitelman tarkistus 2020

Pituusleikkaus M1 plv 2400-3245
1:4000 / 1400
Y2.6