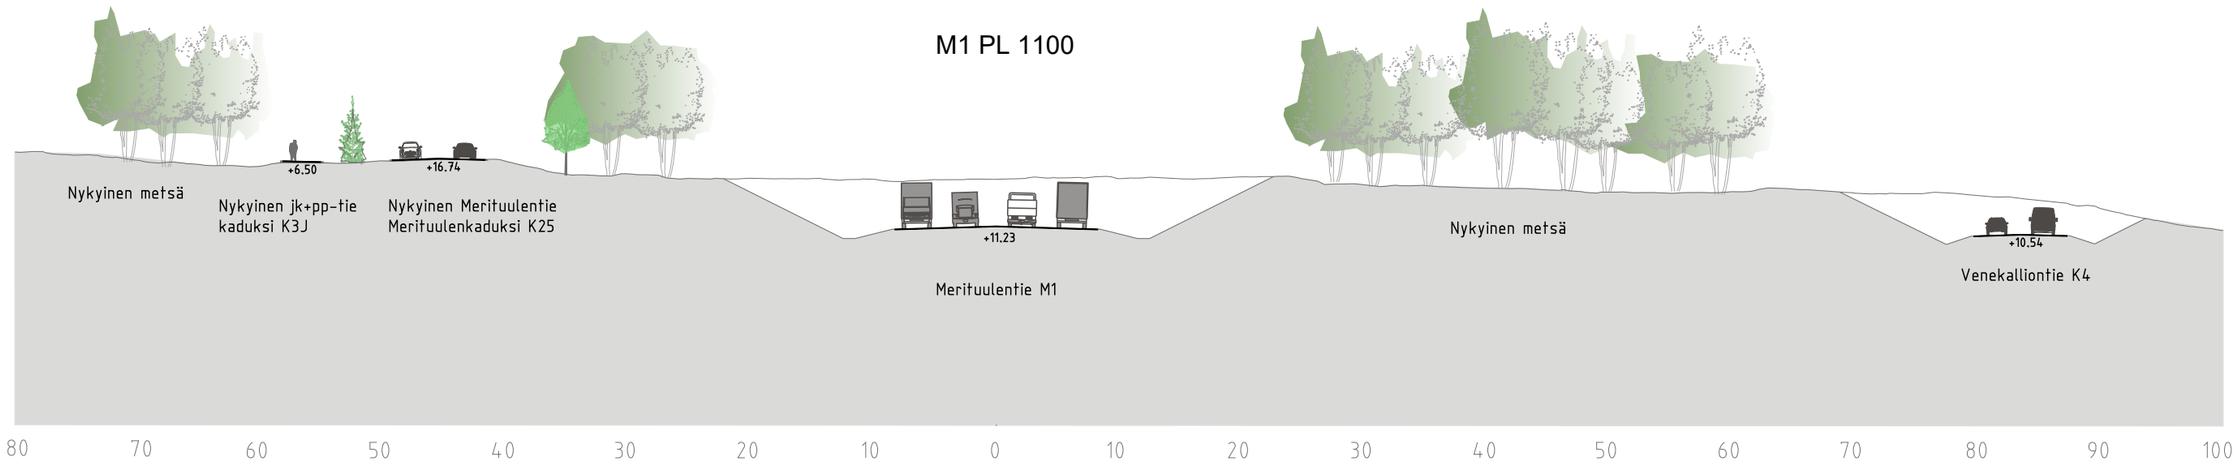

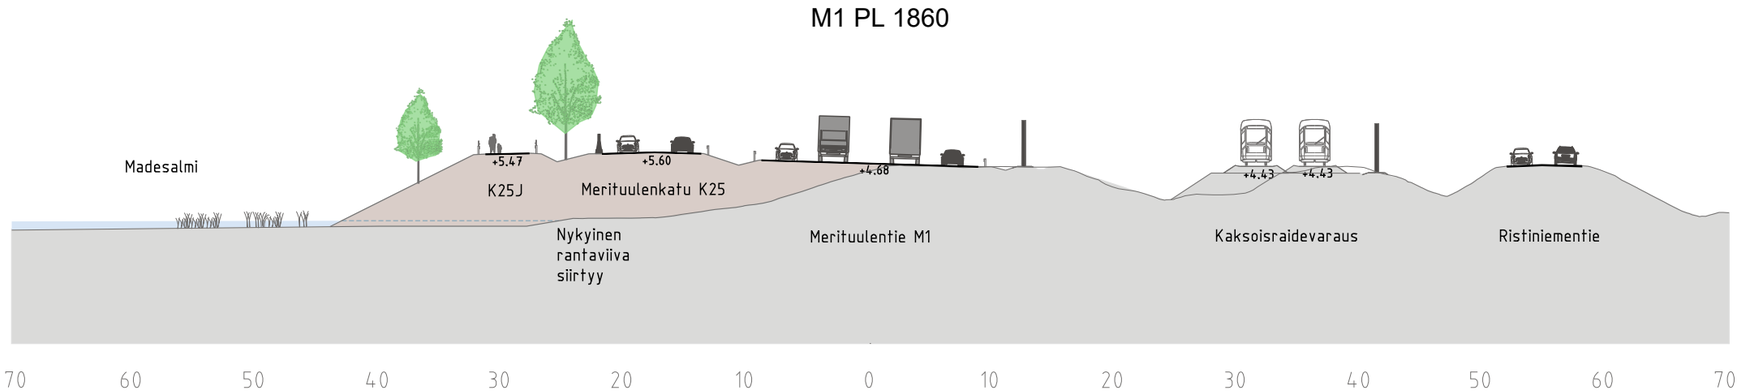

Elinkeino-, liikenne- ja ympäristökeskus

RAMBOLL

Mt 355 Merituulentien parantaminen, Kotka
Yleissuunnitelman tarkistus 2020

Ympäristöpoikkileikkaukset M1 pl 1100 ja 1860
1:500
Y3.1