














Piirustusluettelo:

	<u>Piir.nro</u>	<u>Mittakaava</u>
Indeksikartta Ve 1a ja Ve 1b		1:40 000
Indeksikartta Ve 2a, Ve 2b ja Ve 2c		1:60 000
Suunnitelmapakartat Ve 1a	1ab_1, 1ab_2, 1a_3, 1ab_4	1:4 000
Suunnitelmapakartat Ve 1b	1ab_1, 1ab_2, 1b_3, 1ab_4	1:4 000
Suunnitelmapakartat Ve 2a	2a_1, 2a_2, 2a_3, 2a_4	1:4 000
Suunnitelmapakartat Ve 2b	2bc_1, 2b_2, 2b_3, 2b_4	1:4 000
Suunnitelmapakartat Ve 2c	2bc_1, 2c_2, 2c_3, 2c_4	1:4 000
Pituusleikkaukset Ve 1a	1a_5, 1a_6	1:4 000/1:400
Pituusleikkaukset Ve 1b	1b_5, 1b_6	1:4 000/1:400
Pituusleikkaukset Ve 2a	2a_5, 2a_6	1:4 000/1:400
Pituusleikkaukset Ve 2b	2b_5, 2b_6	1:4 000/1:400
Pituusleikkaukset Ve 2c	2c_5, 2c_6	1:4 000/1:400
Siltataulukot Ve 1a, 1b, 2a, 2b, 2c		


Dokumentlista:

	<u>Ritningsnummer</u>	<u>Skala</u>
Indexkarta Alt 1a och Alt 1b		1:40 000
Indexkarta Alt 2a, Alt 2b och Alt 2c		1:60 000
Plankarta Alt 1a	1ab_1, 1ab_2, 1a_3, 1ab_4	1:4 000
Plankarta Alt 1b	1ab_1, 1ab_2, 1b_3, 1ab_4	1:4 000
Plankarta Alt 2a	2a_1, 2a_2, 2a_3, 2a_4	1:4 000
Plankarta Alt 2b	2bc_1, 2b_2, 2b_3, 2b_4	1:4 000
Plankarta Alt 2c	2bc_1, 2c_2, 2c_3, 2c_4	1:4 000
Längdprofil Alt 1a	1a_5, 1a_6	1:4 000/1:400
Längdprofil Alt 1b	1b_5, 1b_6	1:4 000/1:400
Längdprofil Alt 2a	2a_5, 2a_6	1:4 000/1:400
Längdprofil Alt 2b	2b_5, 2b_6	1:4 000/1:400
Längdprofil Alt 2c	2c_5, 2c_6	1:4 000/1:400
Brotabell Alt 1a, 1b, 2a, 2b, 2c		


**Merkintöjen selitykset:
Förklaringar av poster:**

	Valtatien linjaus
	Riksvägens sträckning
	Rinnakkaistiet
	Parallelvägar
	Jalankulku- ja pyörätie
	Led för gång- och cykeltrafik
	Melusuojaus
	Bullerskydd
	Muinaismuistoalue
	Fast fornlämning
	Pohjavesialueet
	Grundvattenområde
	Liito-oravan elinympäristö Ramboll 2019
	Livsmiljö för flygekorre Ramboll 2019
	Asuinrakennus
	Bostadshus
	Maatilat
	Jordbruk
	Purettavat rakennukset
	Byggnader som ska rivas
	Katkaistavat/ purettavat tiet
	Vägar som ska skäras av/rivas
	Silta
	Bro

Ve 1a

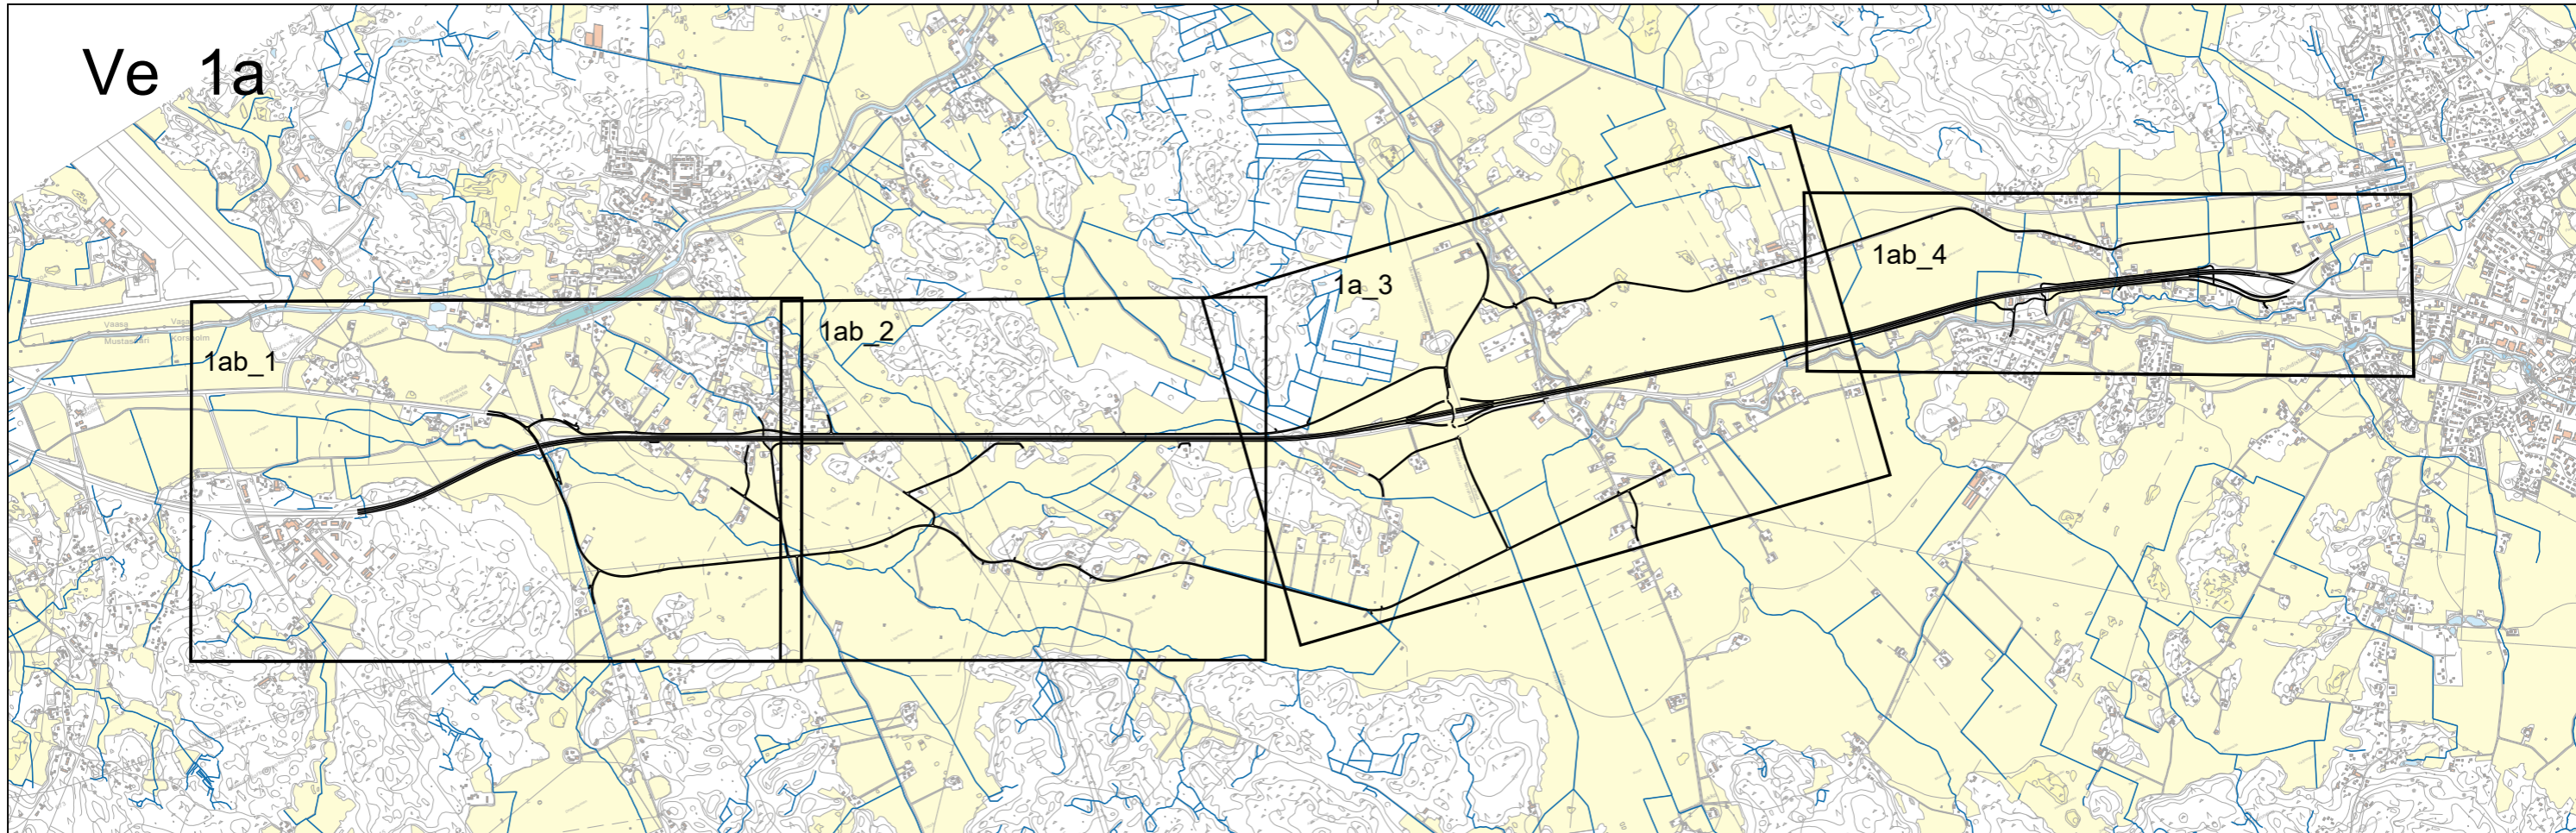


Ve 1b

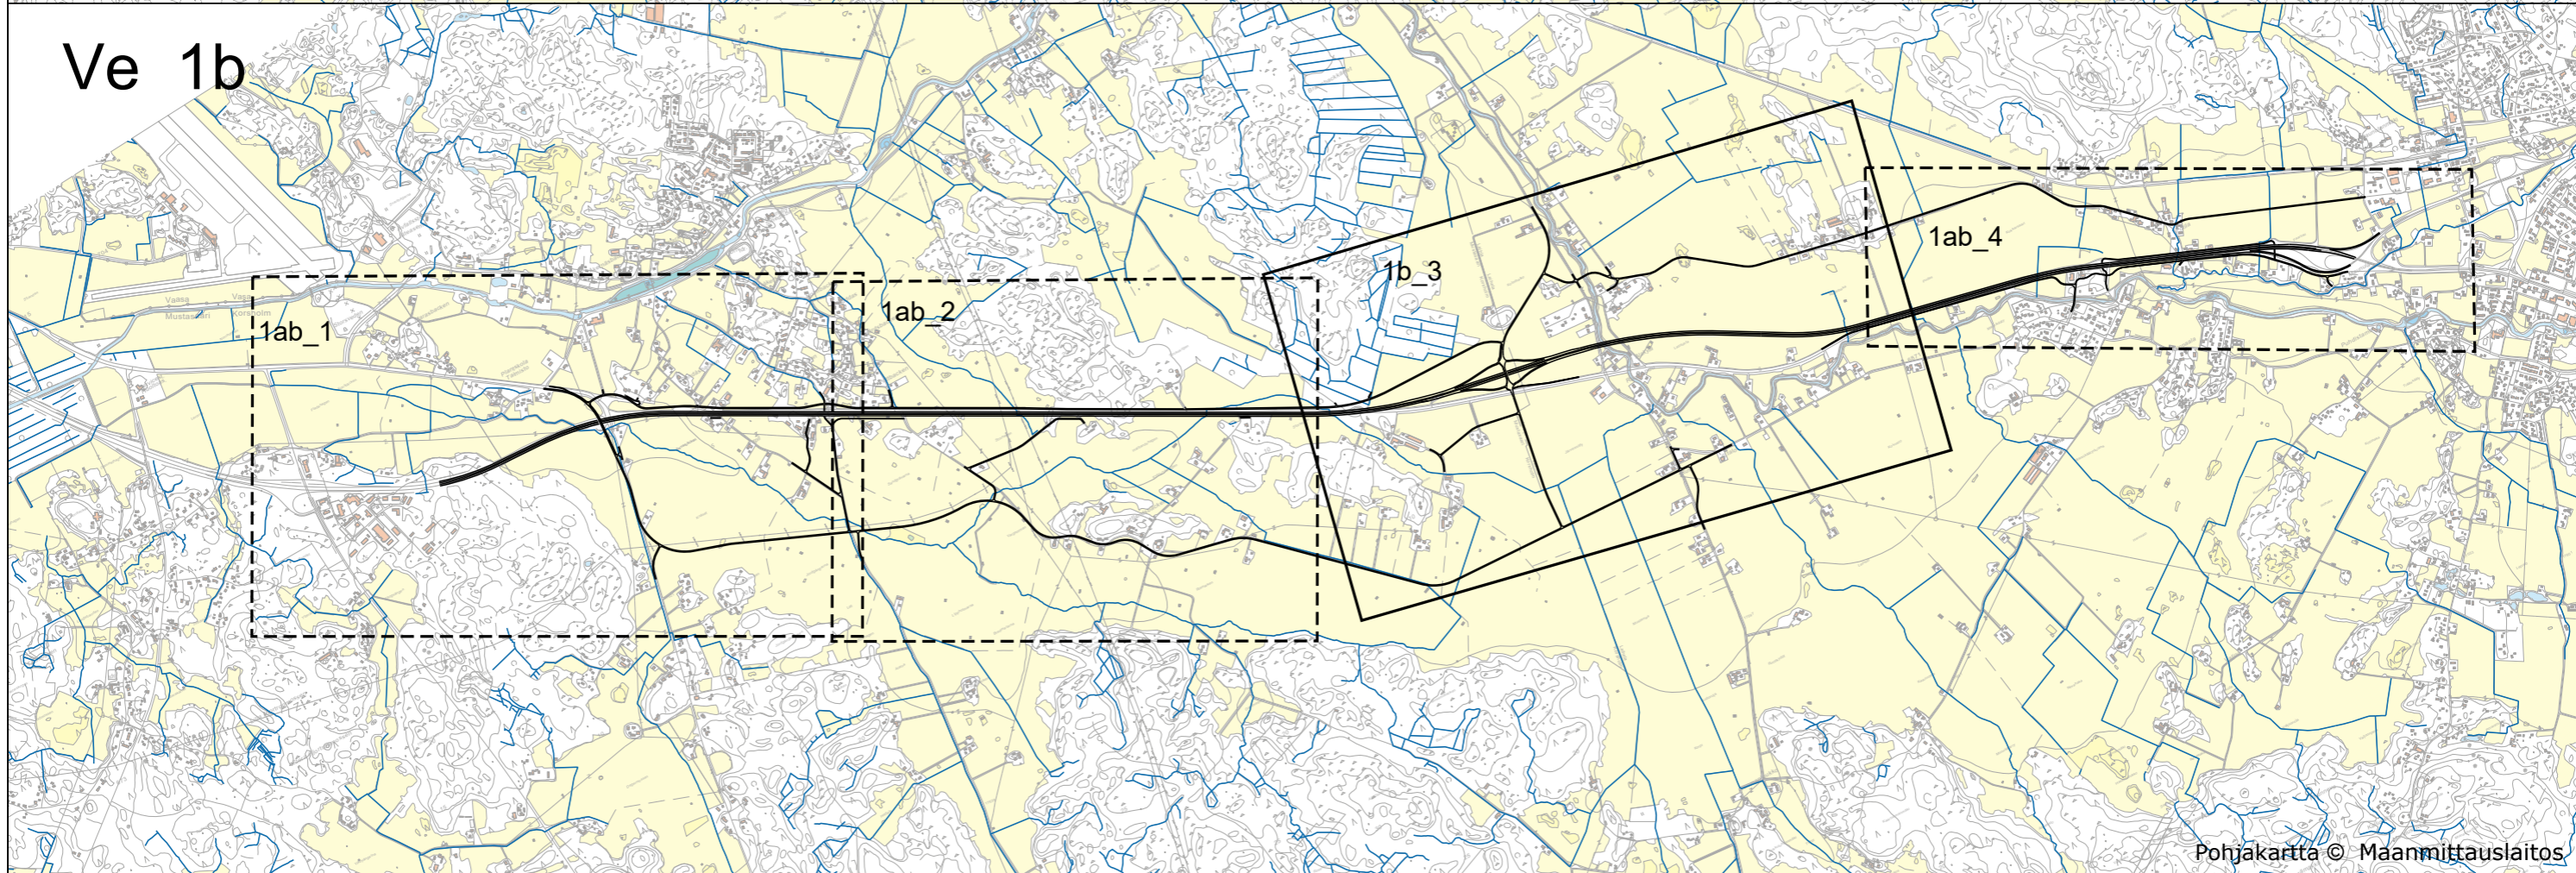


Pohjakartta © Maanmittauslaitos


Ve 2a

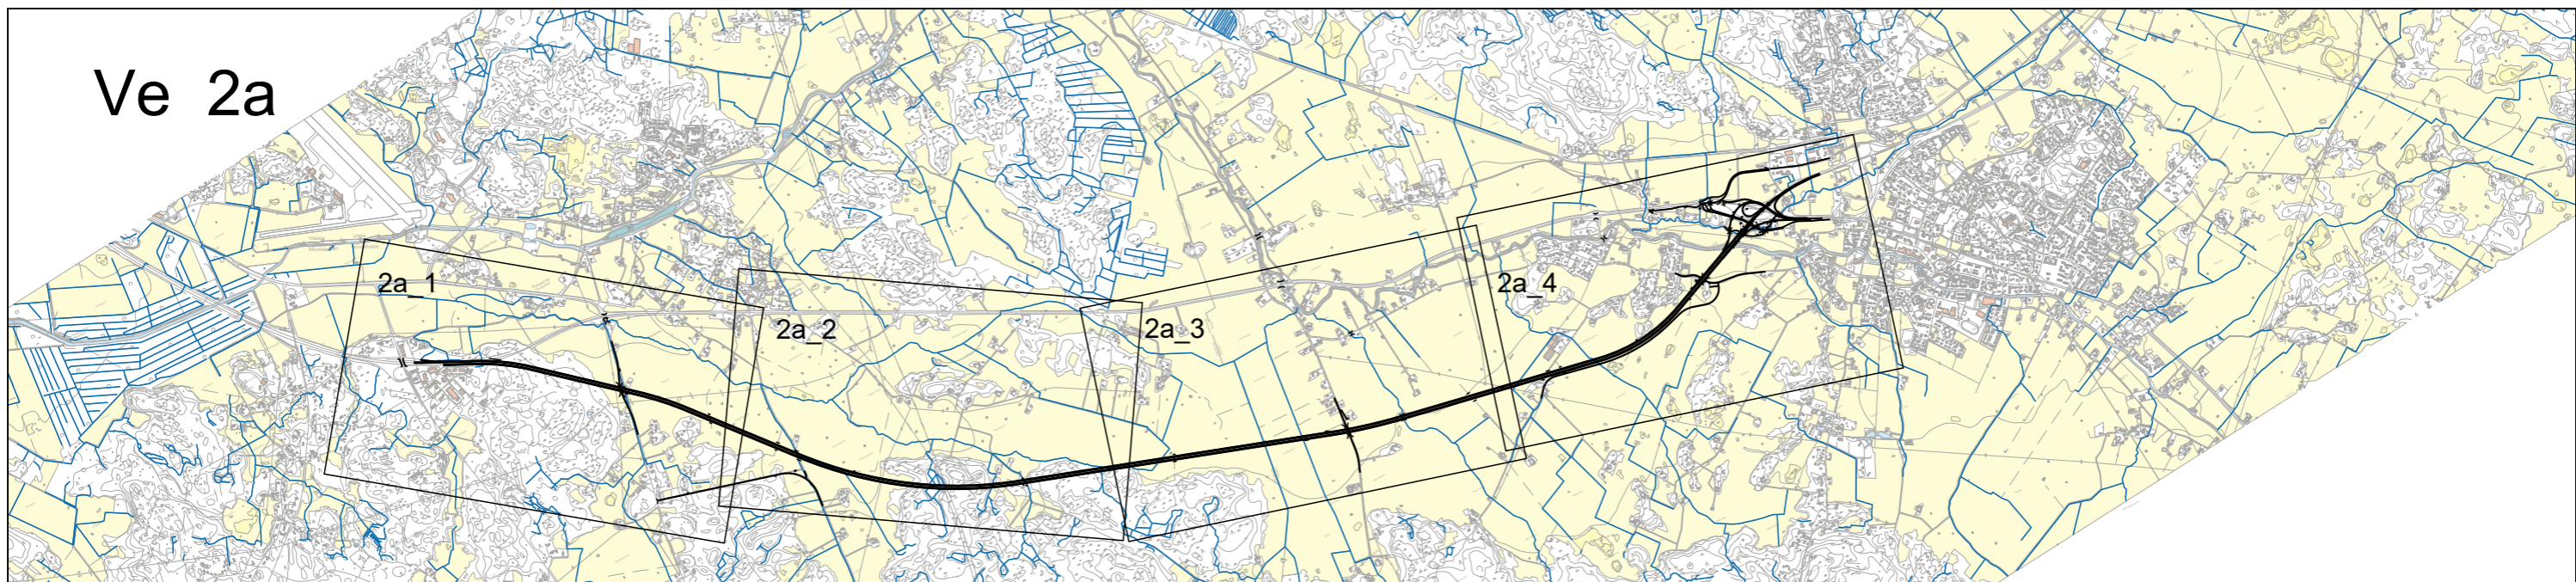


Ve 2b

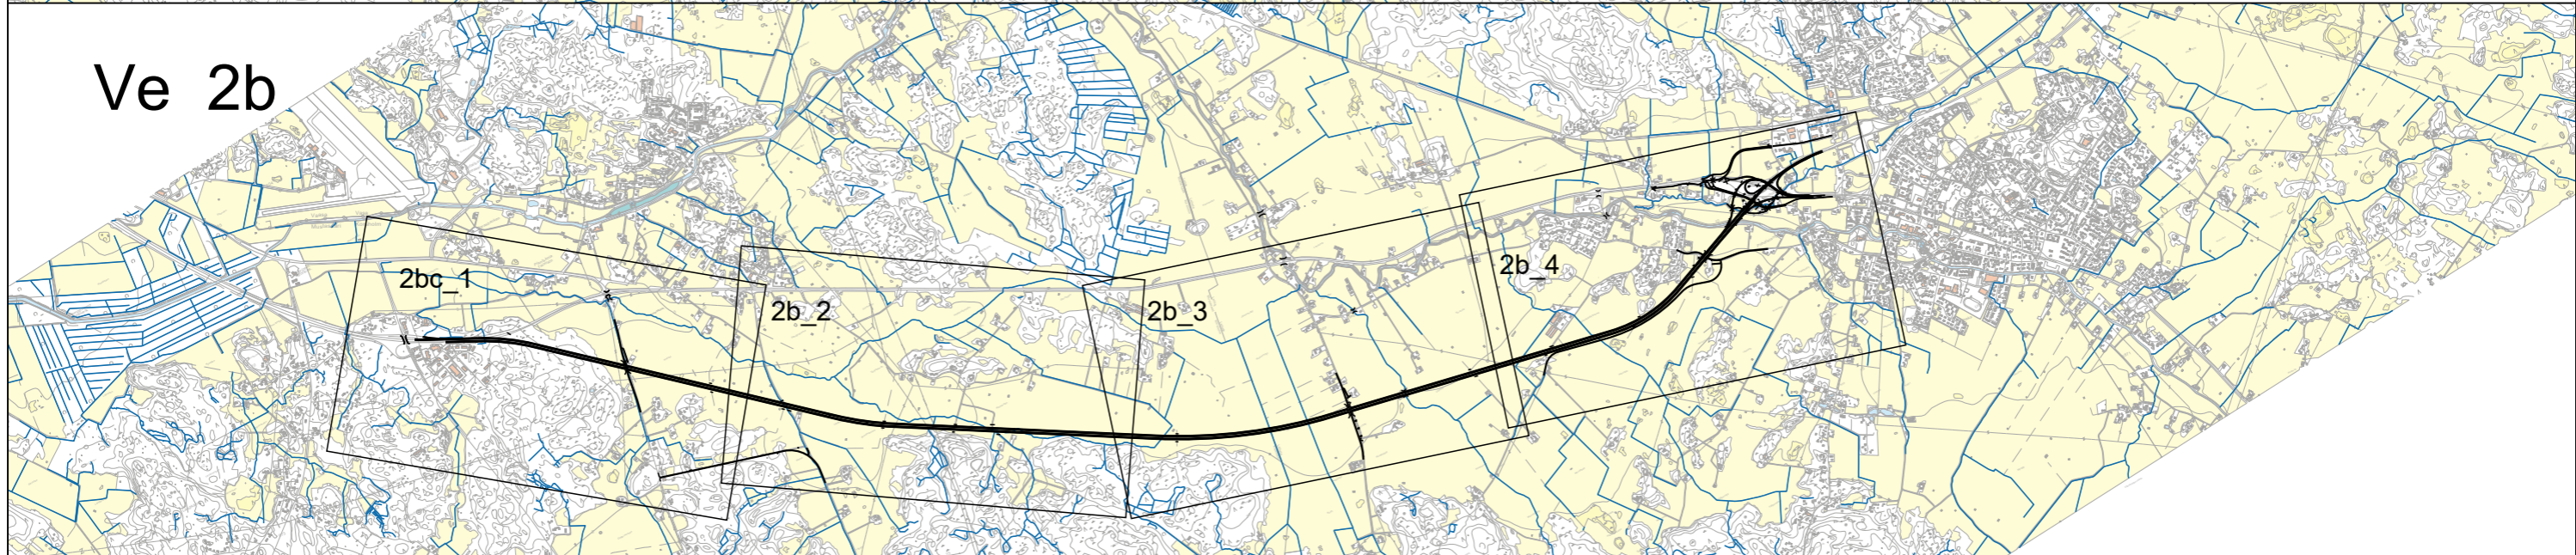

Ve 2c

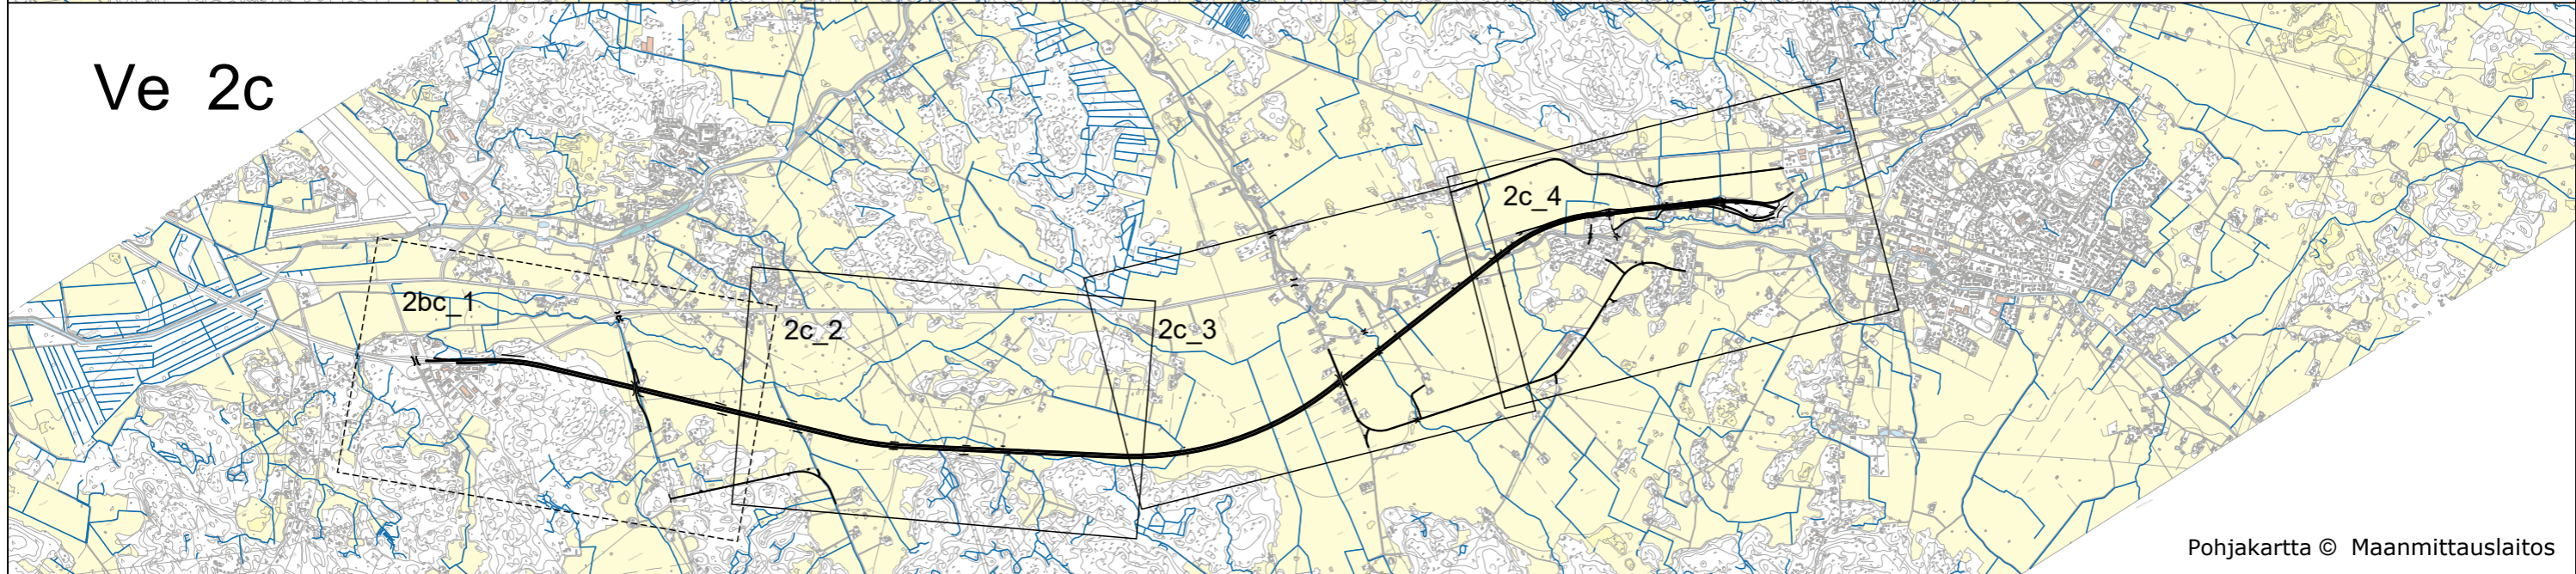

Pohjakartta © Maanmittauslaitos

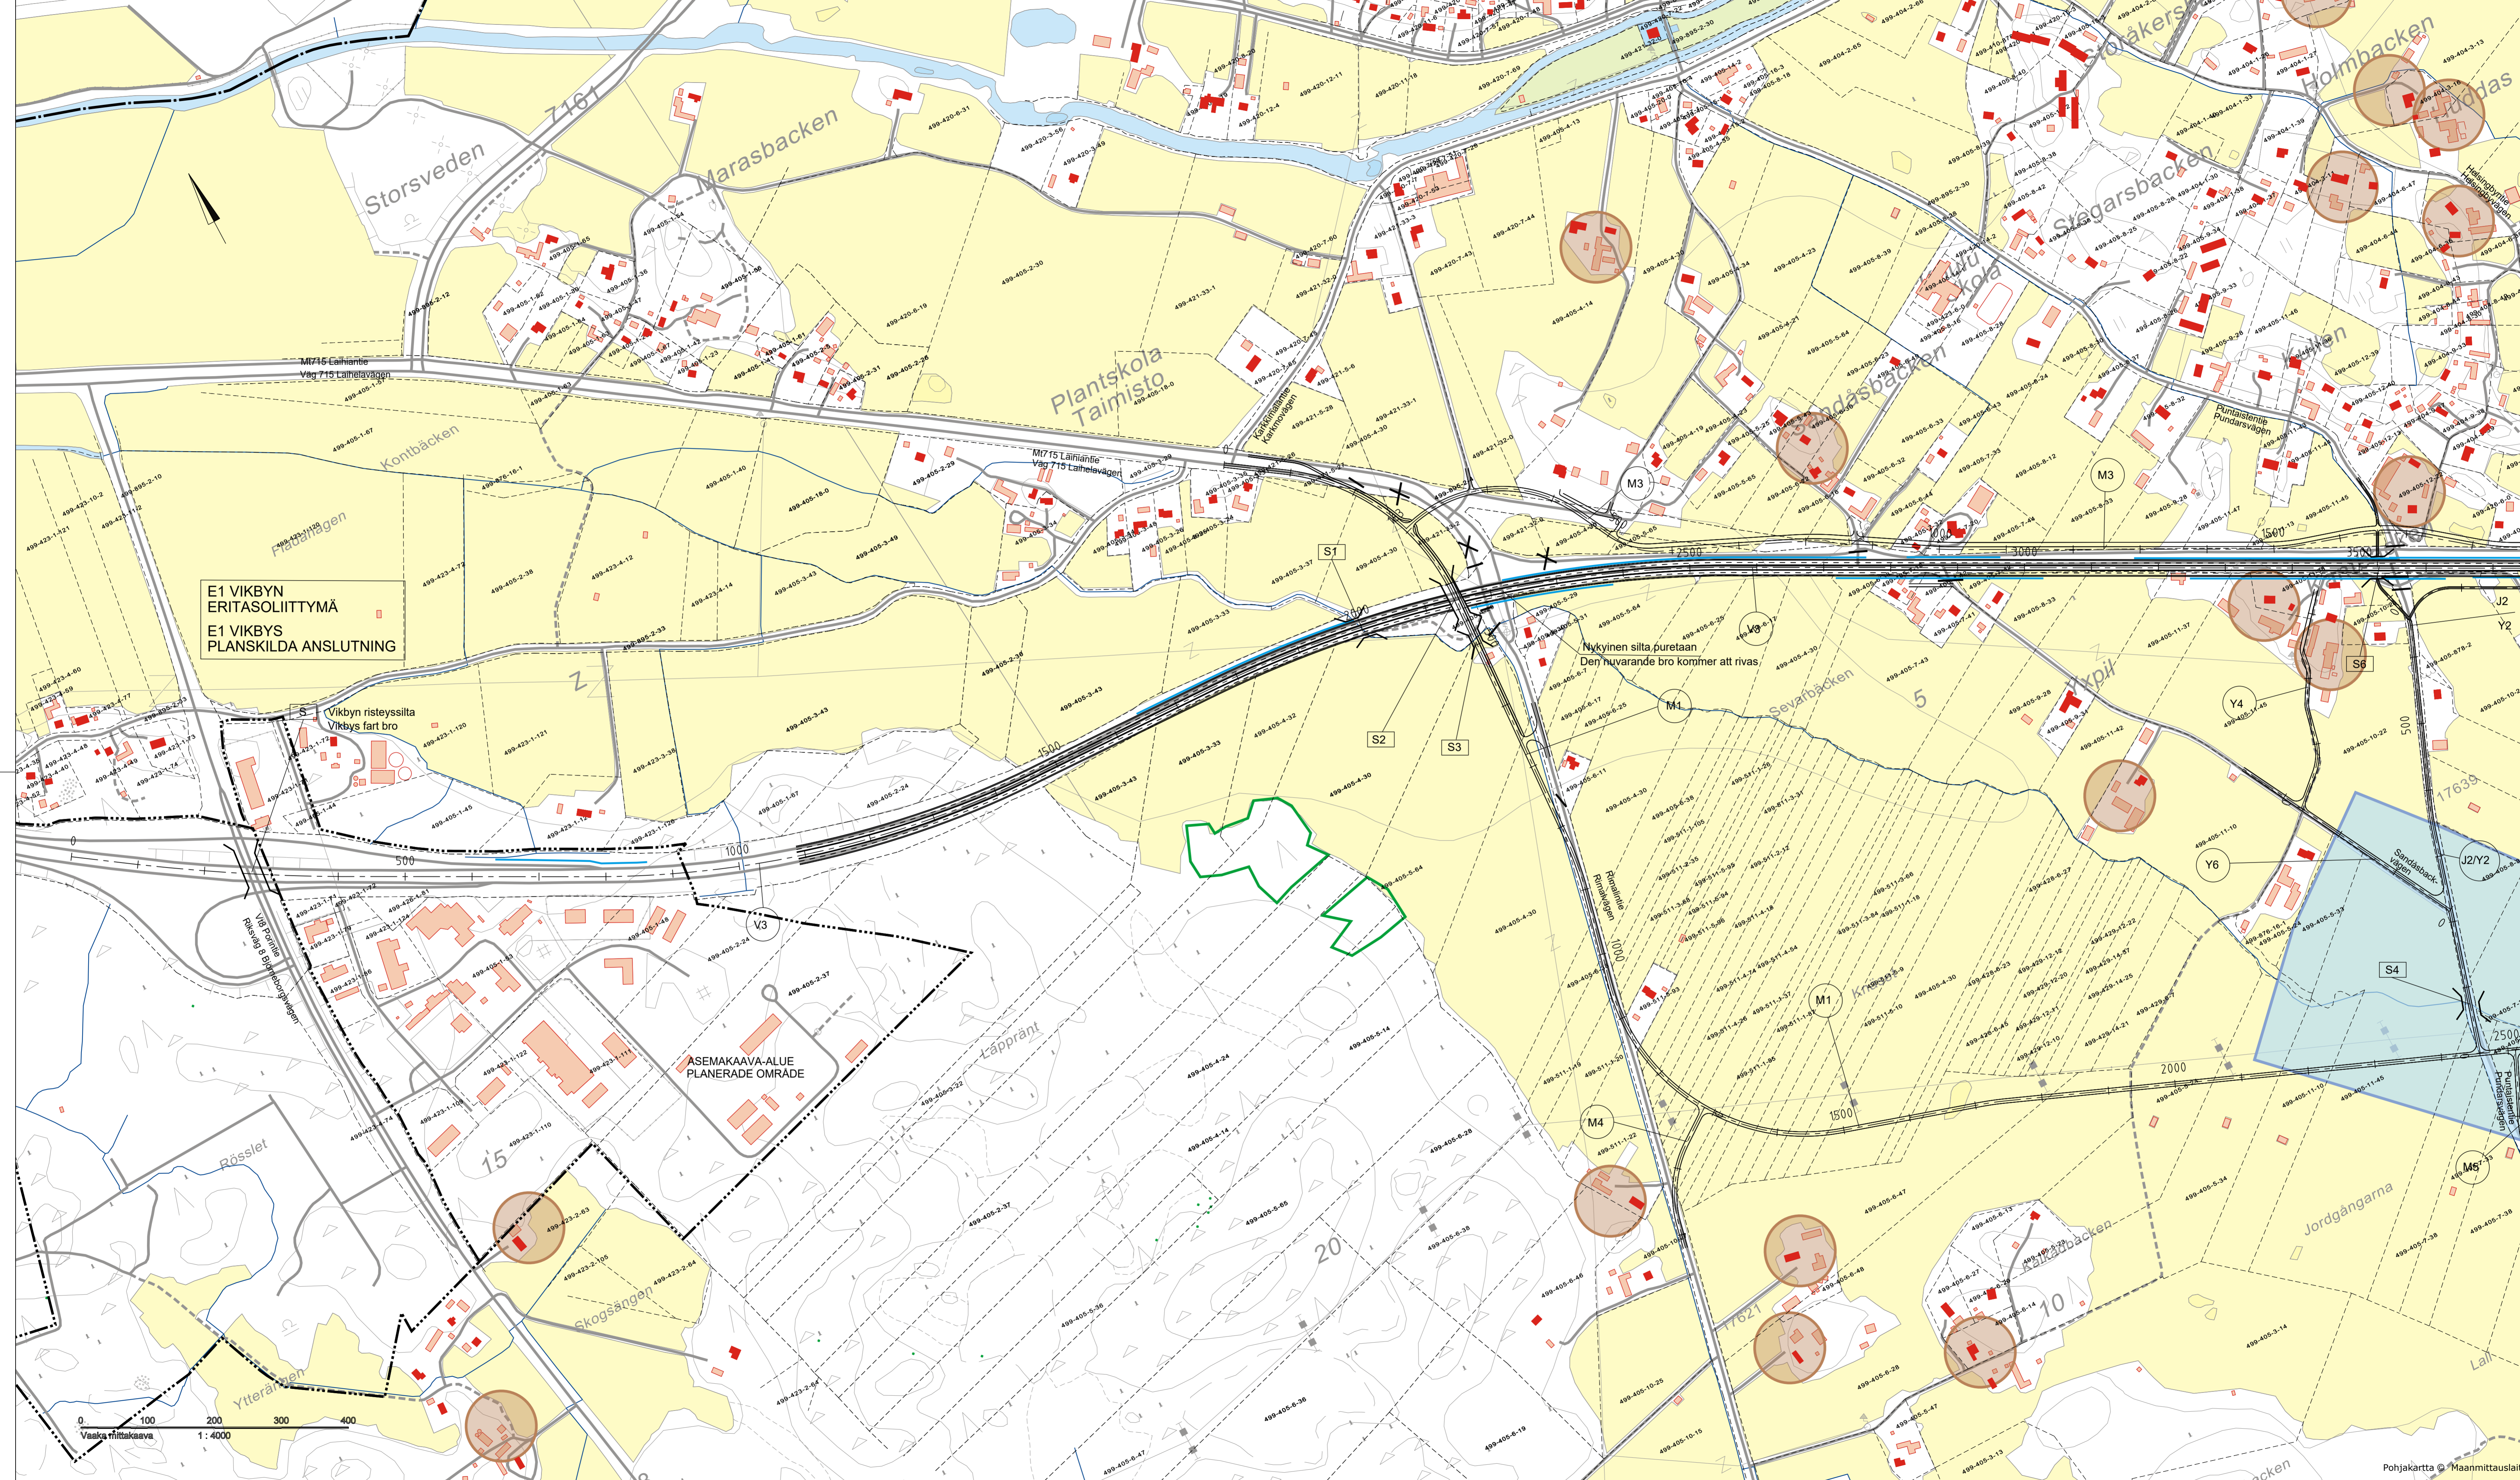


E1 VIKBYN
ERITASOLIITYMÄ
E1 VIKBYS
PLANSKILDA ANSLUTNING

Vikbyn risteysilta
Vikbys fart bro

ASEMKAAVA-ALUE
PLANERADE OMRÅDE

Nyckinen silta puretaan
Den hvarande bro kommer att rivras

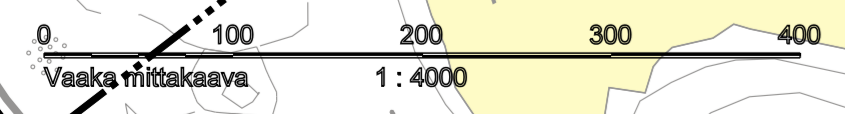



2020

Valtie 3 välillä Helsingby - Laihela,
alustava yleissuunnitelma (Mustasaari, Laihela)
Riksväg 3 på avsnittet Helsingby - Laihela,
preliminär utredningsplan (Korsholm, Laihela)

Suunnitelmapaketti Ve 1a, Ve 1b plv 0-3700
Plankarta Alt 1a, Alt 1b sekt 0-3700
Mittskava/Skala 1:4000
28.2.2020


Pohjakartta © Maanmittauslaitos

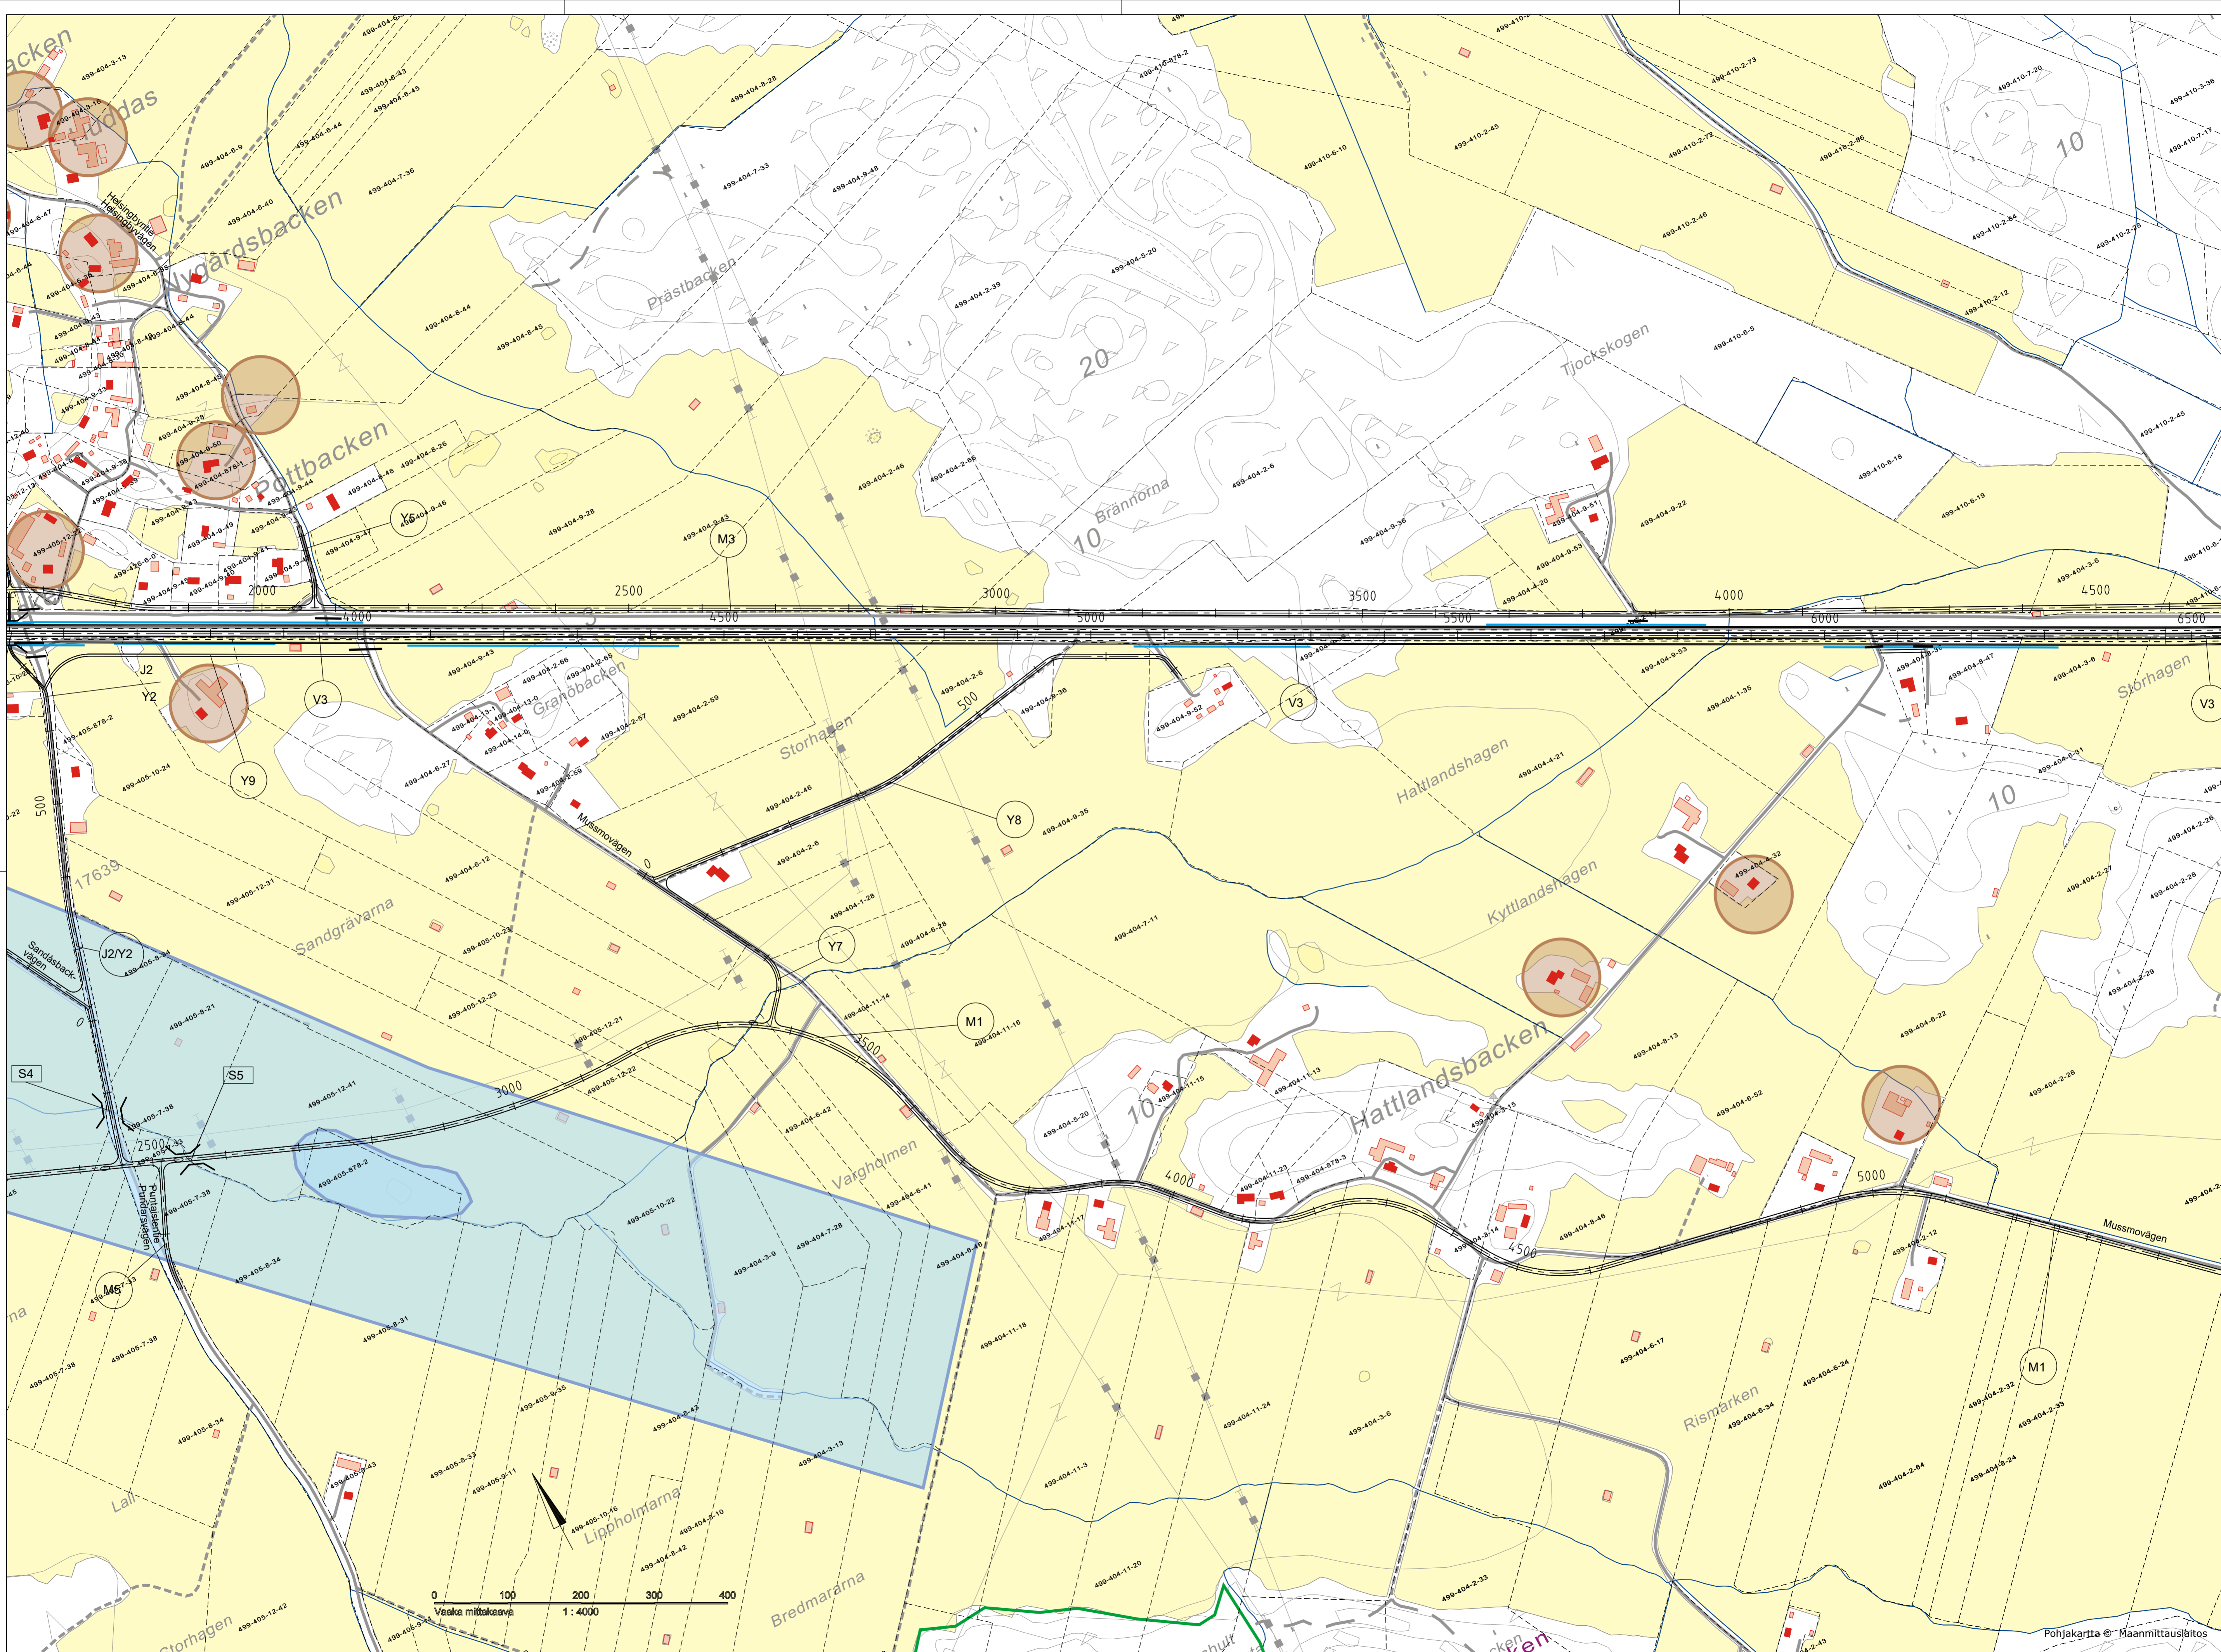

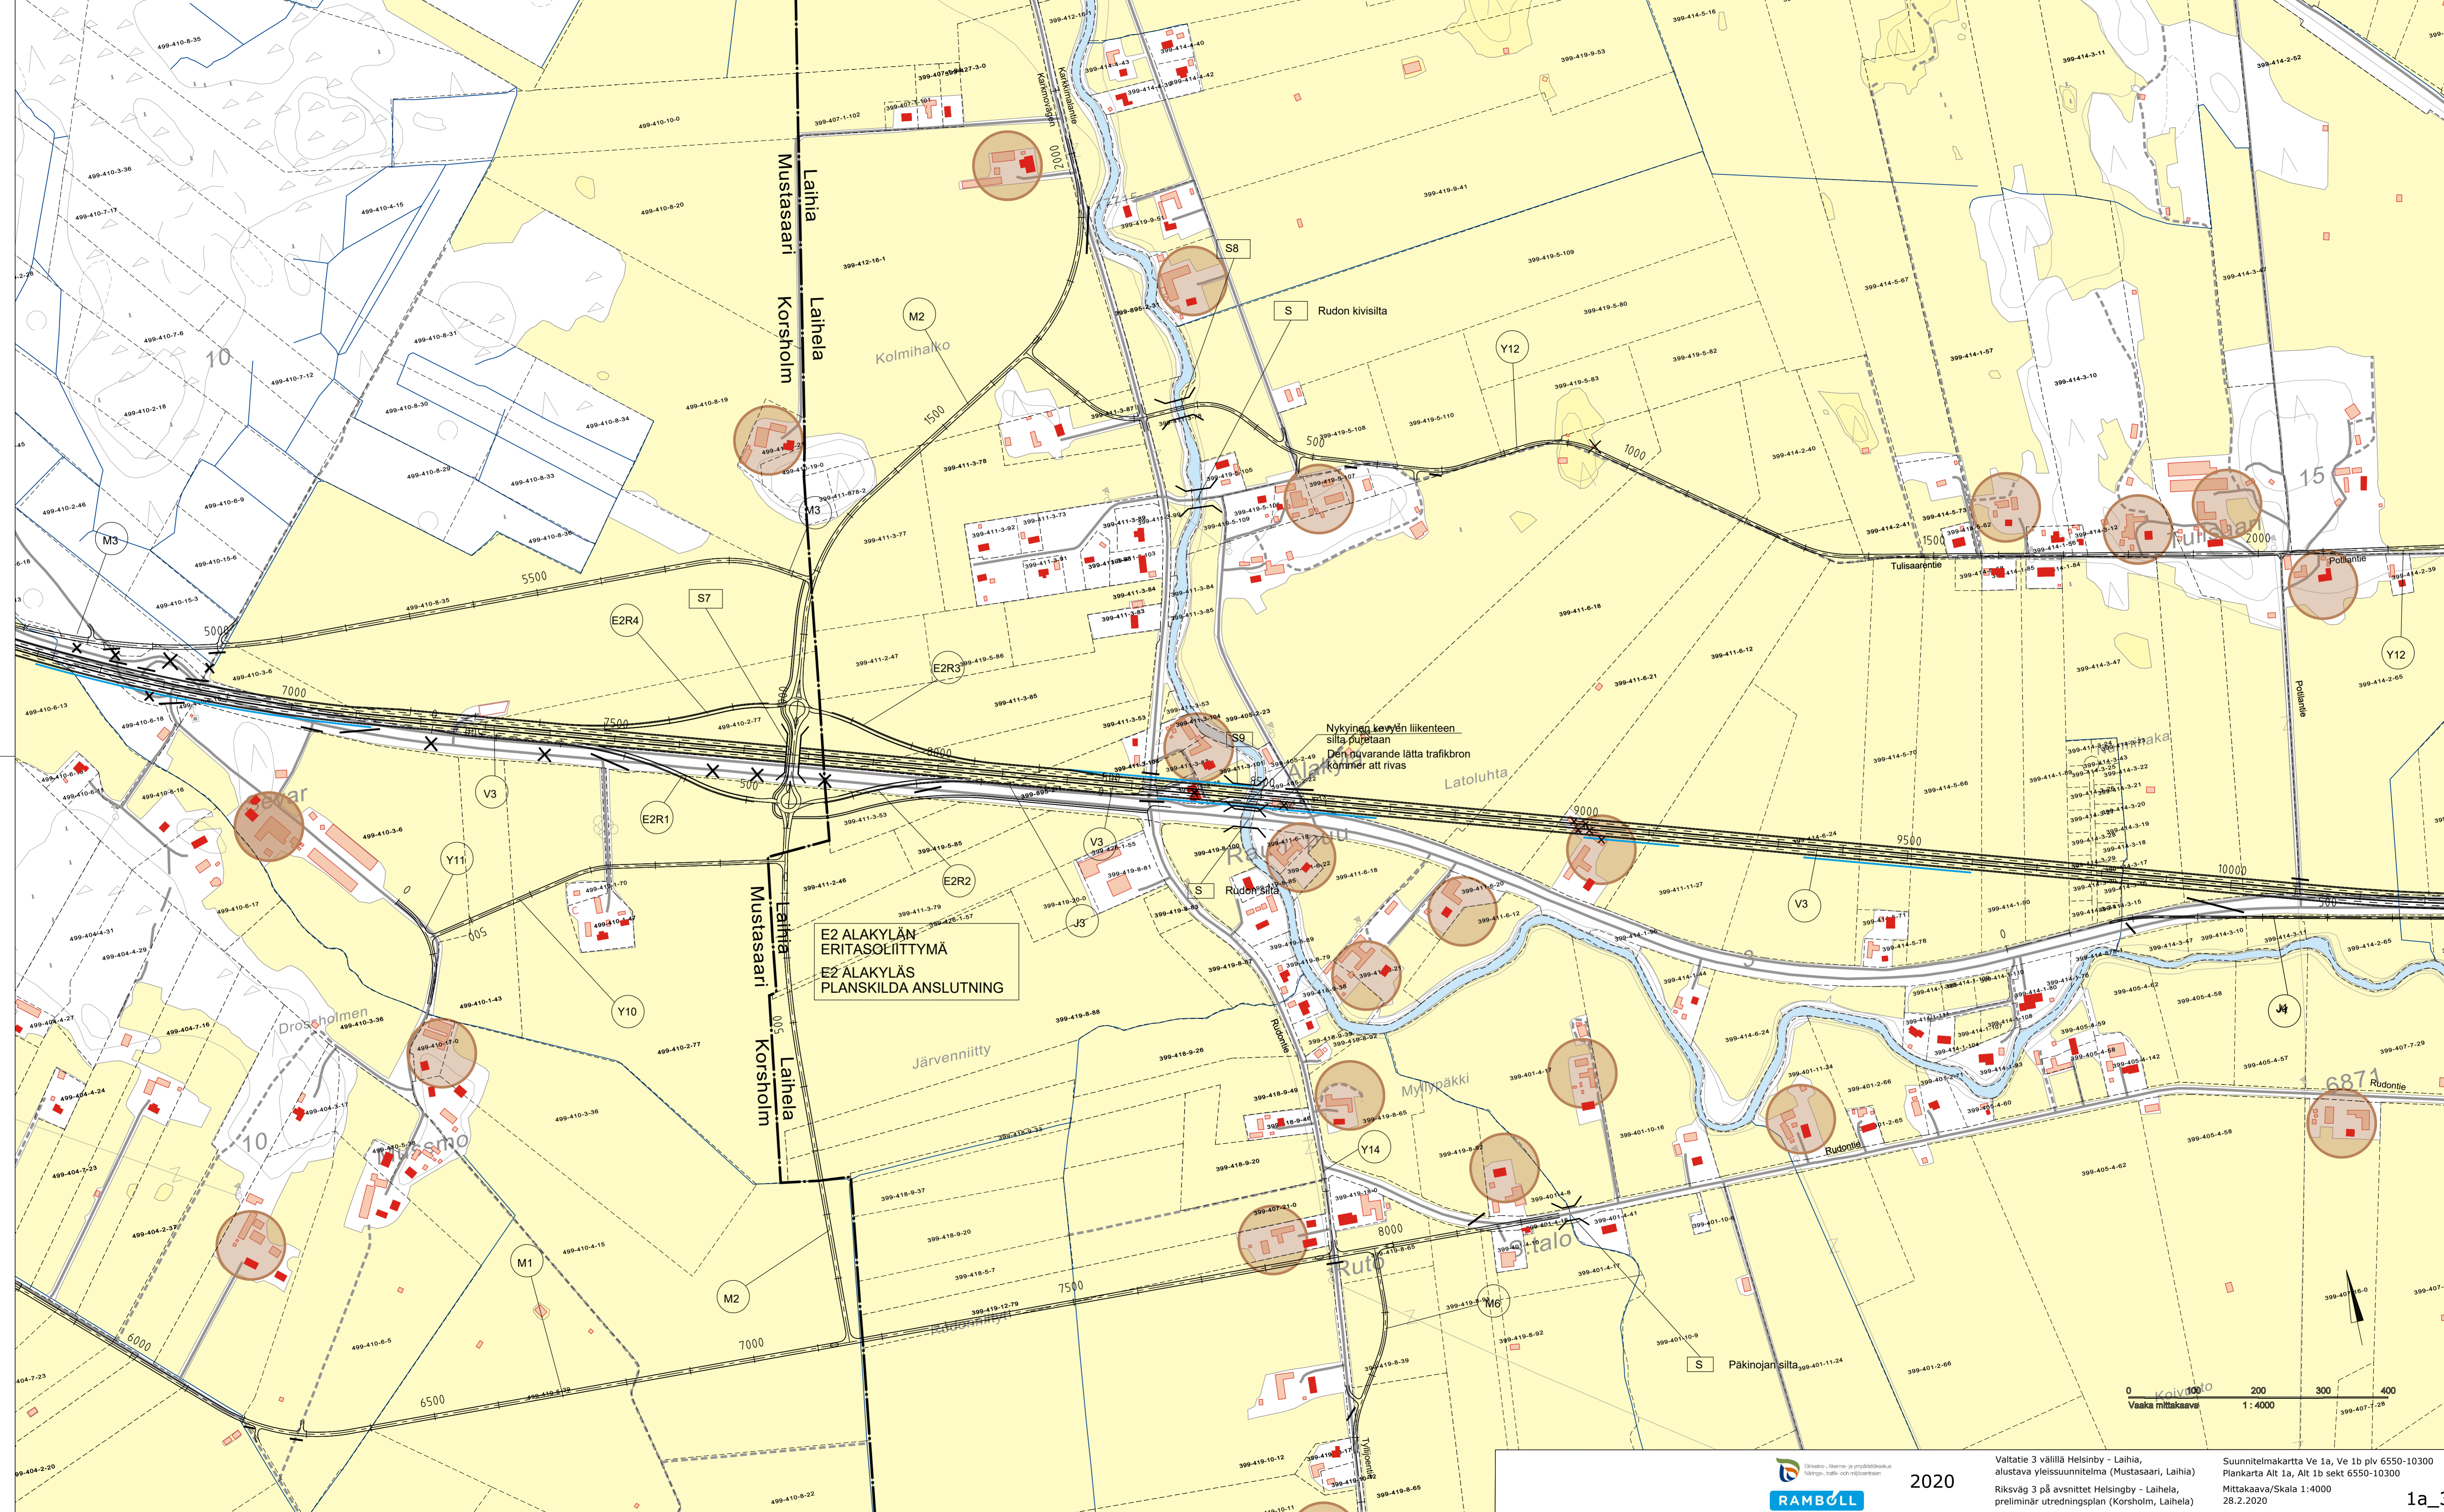

E2 ALAKYLÄN
ERITASOILITTYMÄ
E2 ALAKYLÄS
PLANSKILDA ANSLUTNING


Nycklingen kevyen liikenteen
silta puretaan
Den nuvarande lätta trafikbron
kommer att rivas

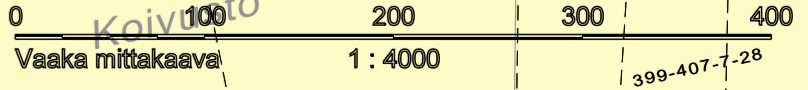

2020

Valtie 3 välillä Helsingby - Laihia,
alustava yleissuunnitelma (Mustasaari, Laihia)
Riksväg 3 på avsnittet Helsingby - Laihela,
preliminär utredningsplan (Korsholm, Laihela)

Suunnitelmakartta Ve 1a, Ve 1b plv 6550-10300
Plankarta Alt 1a, Alt 1b sekt 6550-10300
Mittakaava/Skala 1:4000
28.2.2020

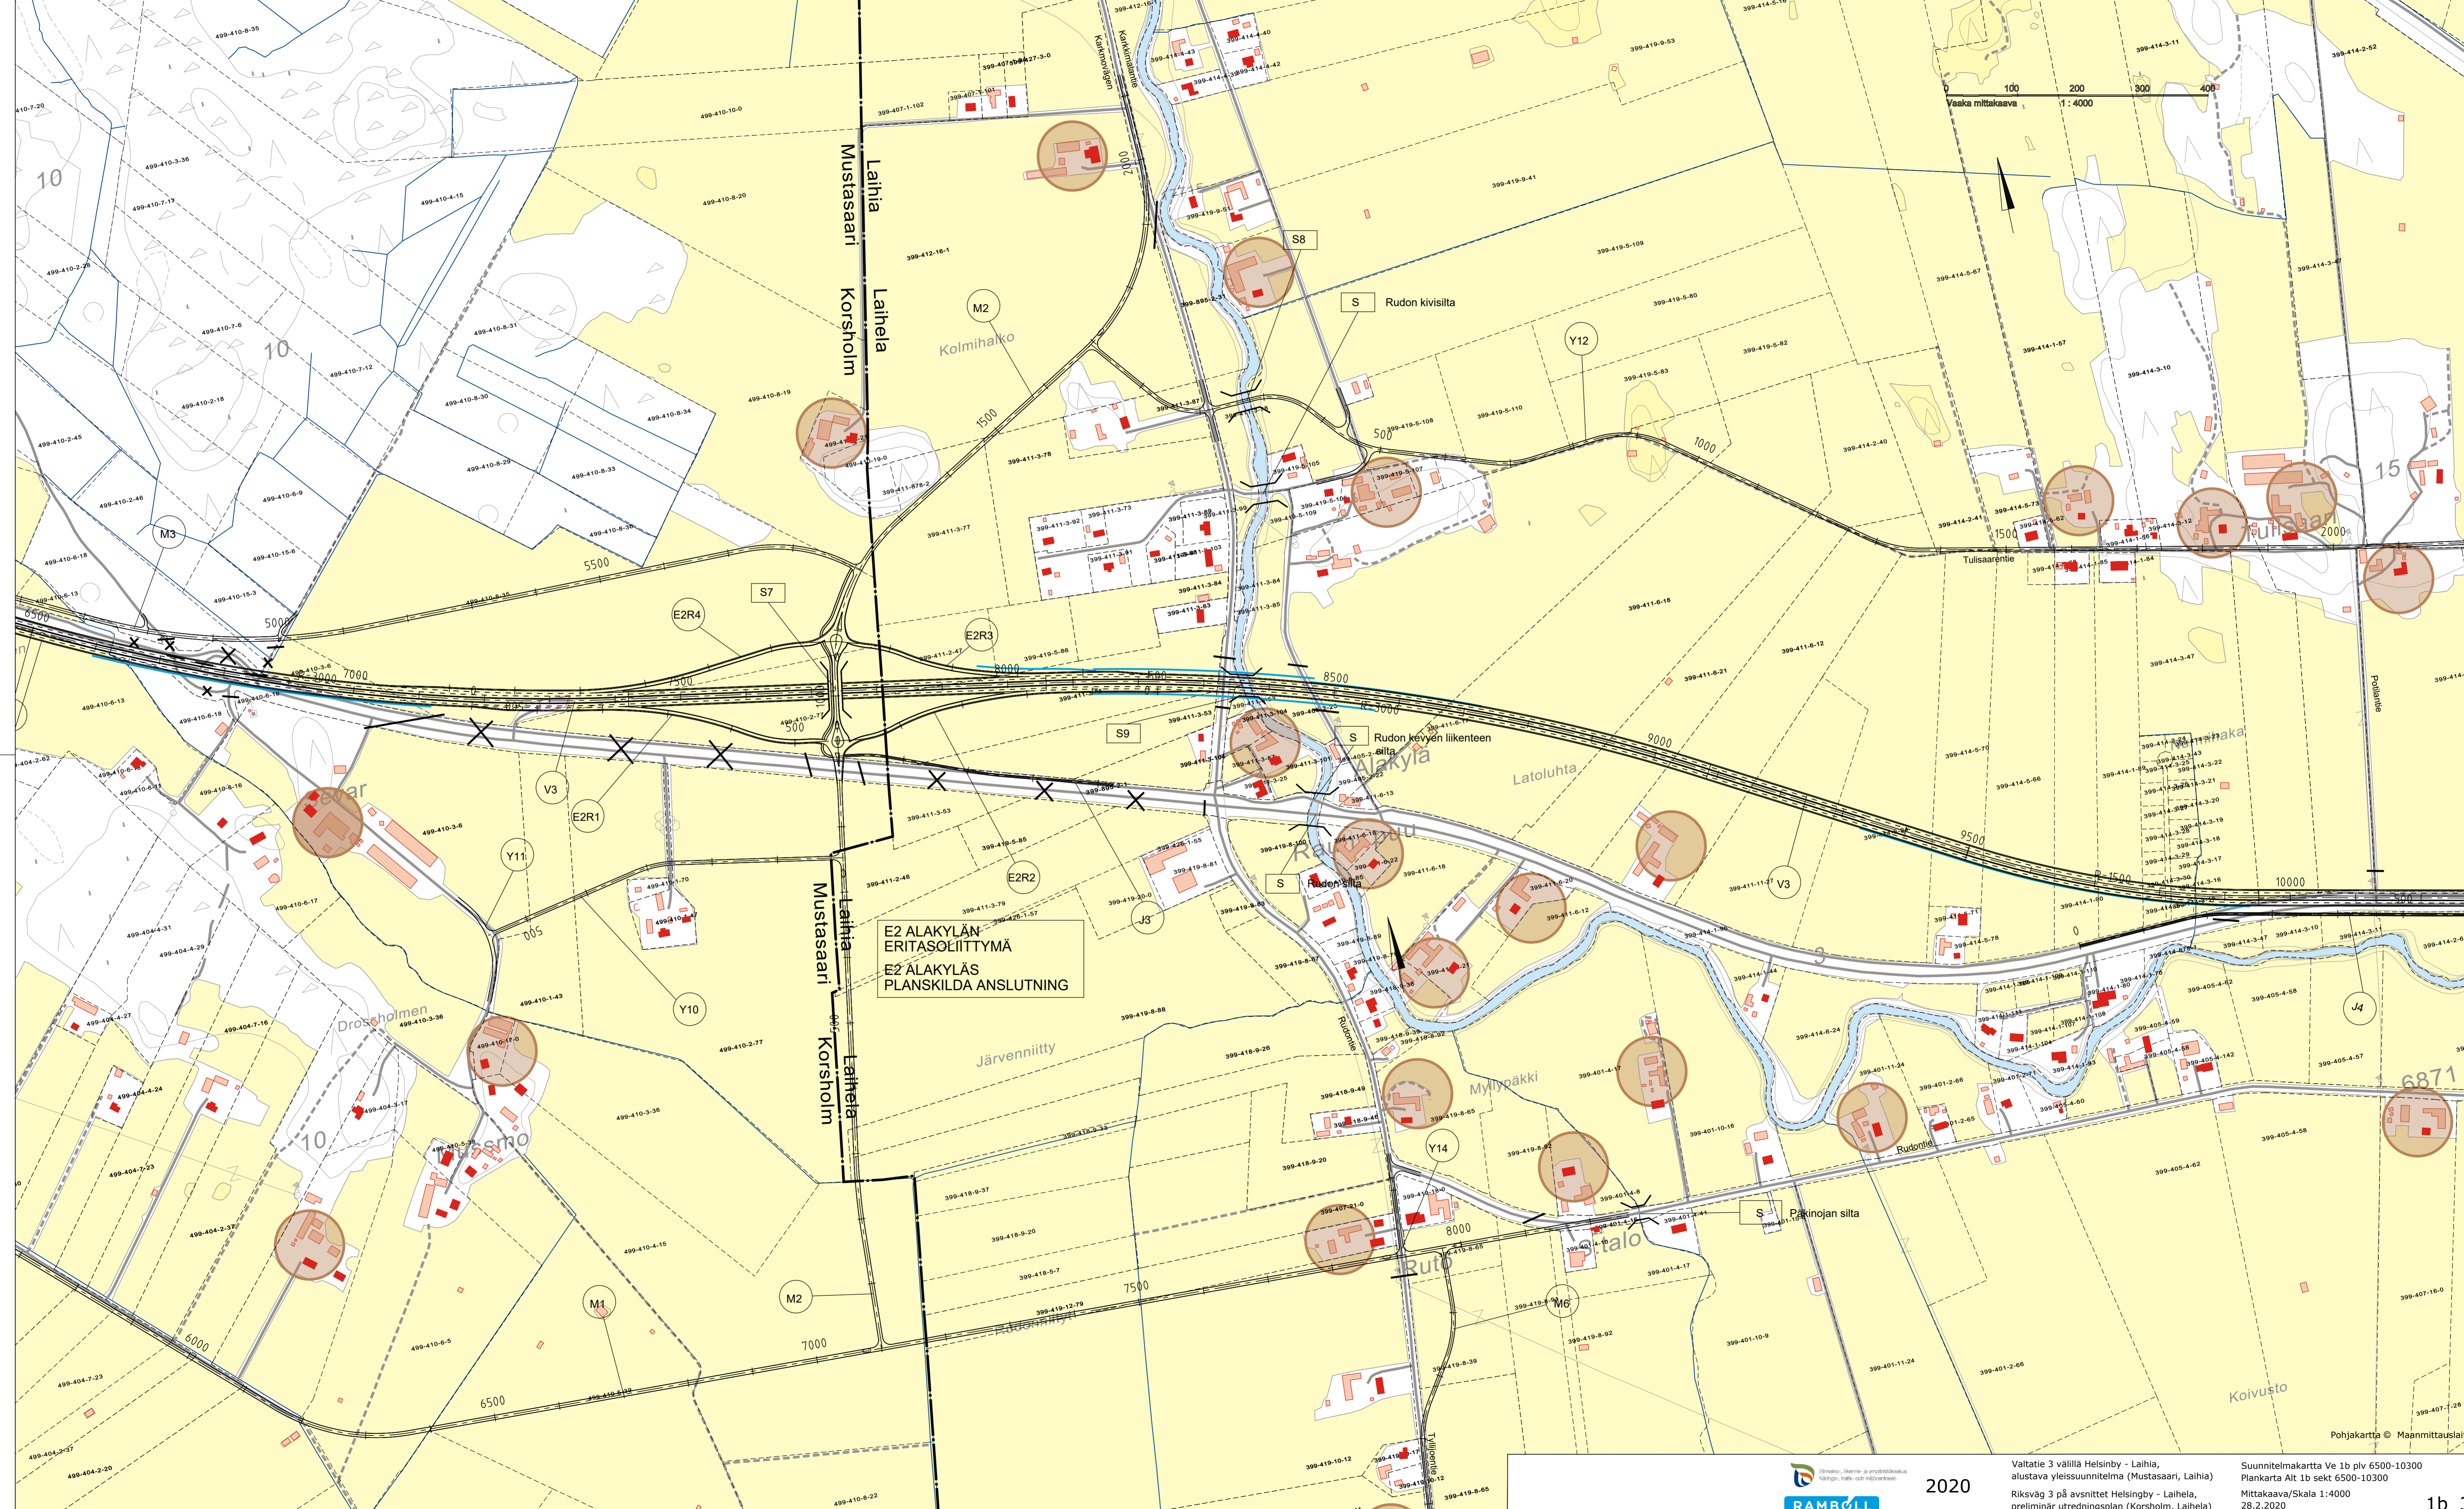

E2 ALAKYLÄN
ERITASOLIITTYMÄ
E2 ALAKYLÄS
PLANSKILDA ANSLUTNING




2020

Valtatie 3 välillä Helsingby - Laihia,
alustava yleisuunnitelma (Mustasaari, Laihia)
Riksväg 3 på avsnittet Helsingby - Laihela,
preliminär utredningsplan (Korsholm, Laihela)

Suunnitelmapaketti Ve 1b plv 6500-10300
Plankarta Alt 1b sekt 6500-10300
Mittakaava/Skala 1:4000
28.2.2020

Pohjakartta © Maanmittauslaitos

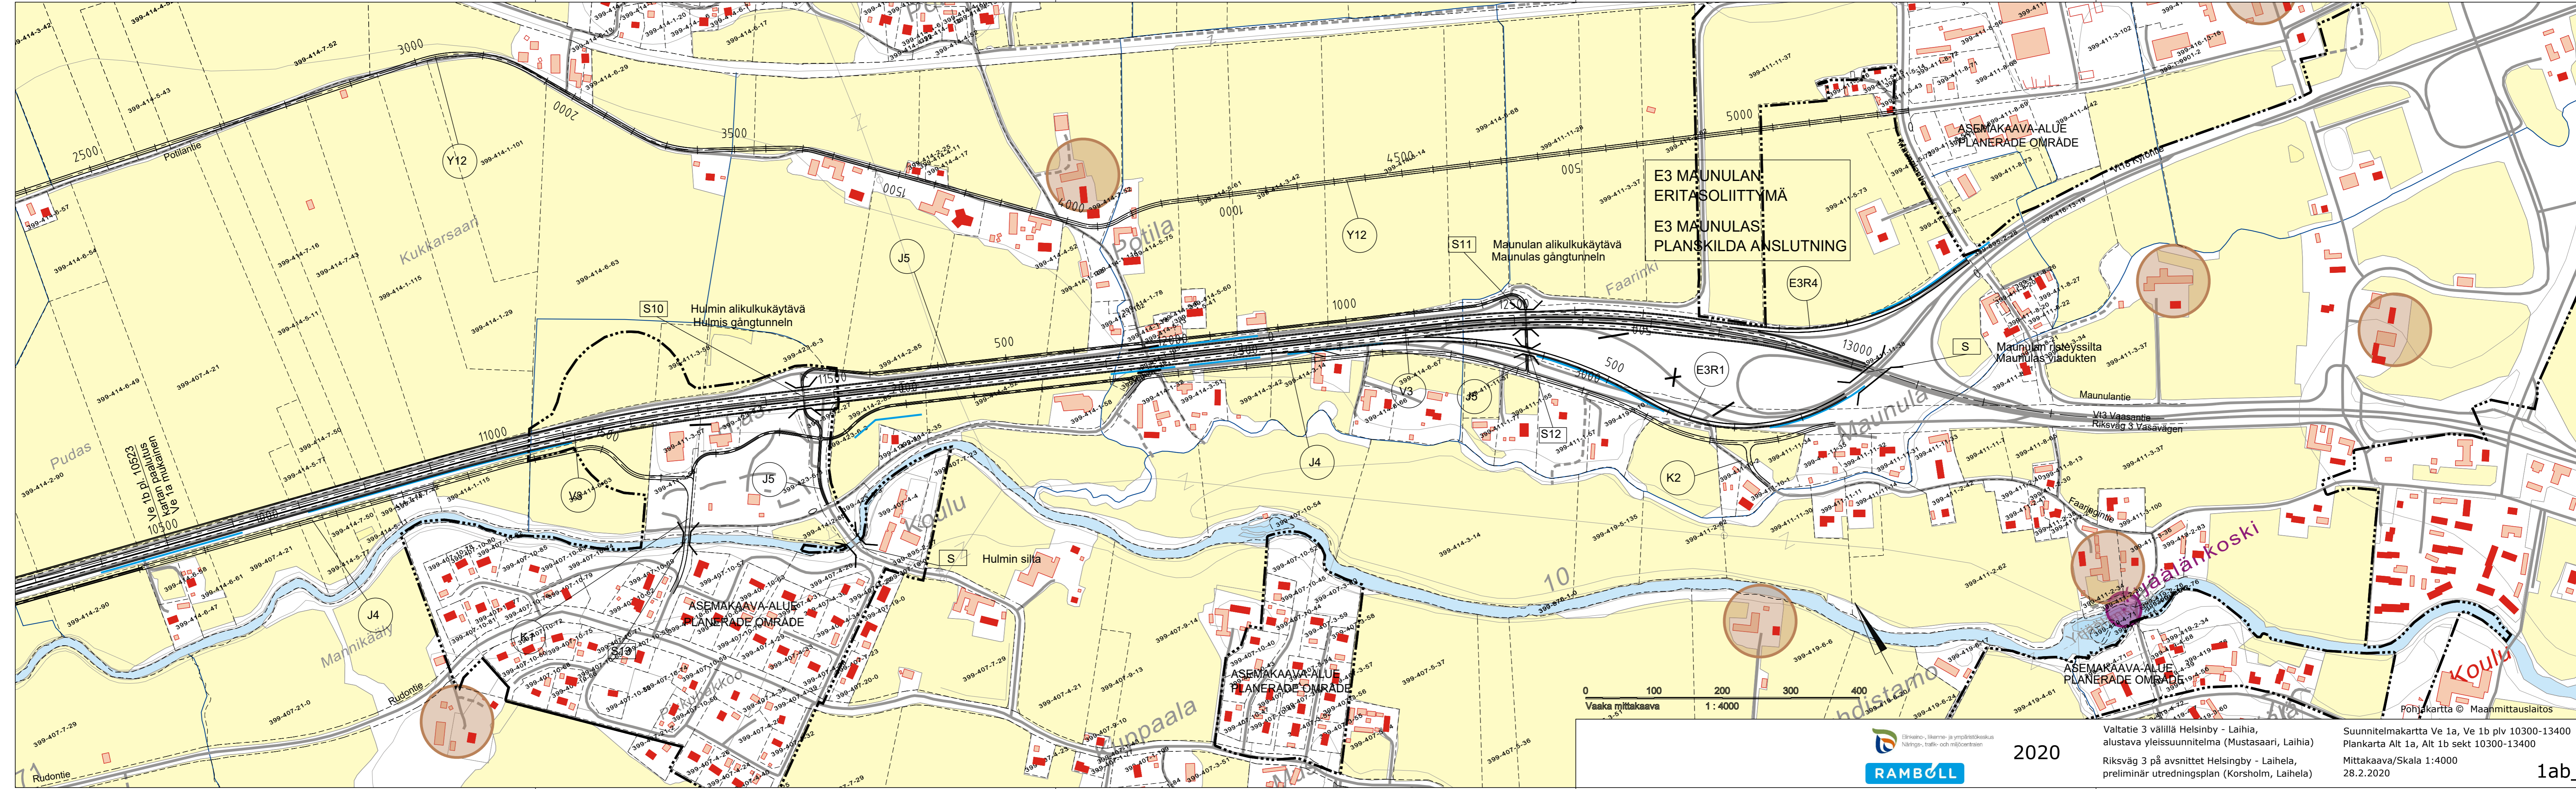

2020



Valtatie 3 välillä Helsinki - Laihia, alustava yleissuunnitelma (Mustasaari, Laihia)
 Riksväg 3 på avsnittet Helsinki - Laihia, preliminär utredningsplan (Korsholm, Laihia)

Suunnitelmakartta Ve 1a, Ve 1b plv 10300-13400
 Plankarta Alt 1a, Alt 1b sekt 10300-13400
 Mittakaava/Scala 1:4000
 28.2.2020

E1 VIKBYN
ERITASOLIITTYMÄ
E1 VIKBYN
PLANSKILDA ANSLUTNING

Vikbyn risteysilta
Vikbys fart bro

ASEMAKAAVA-ALUE
PLANERAD OMRÅDE

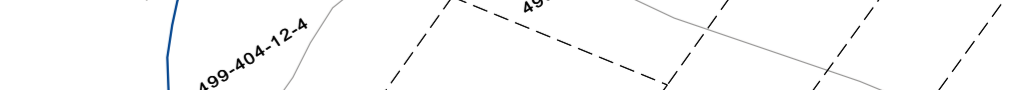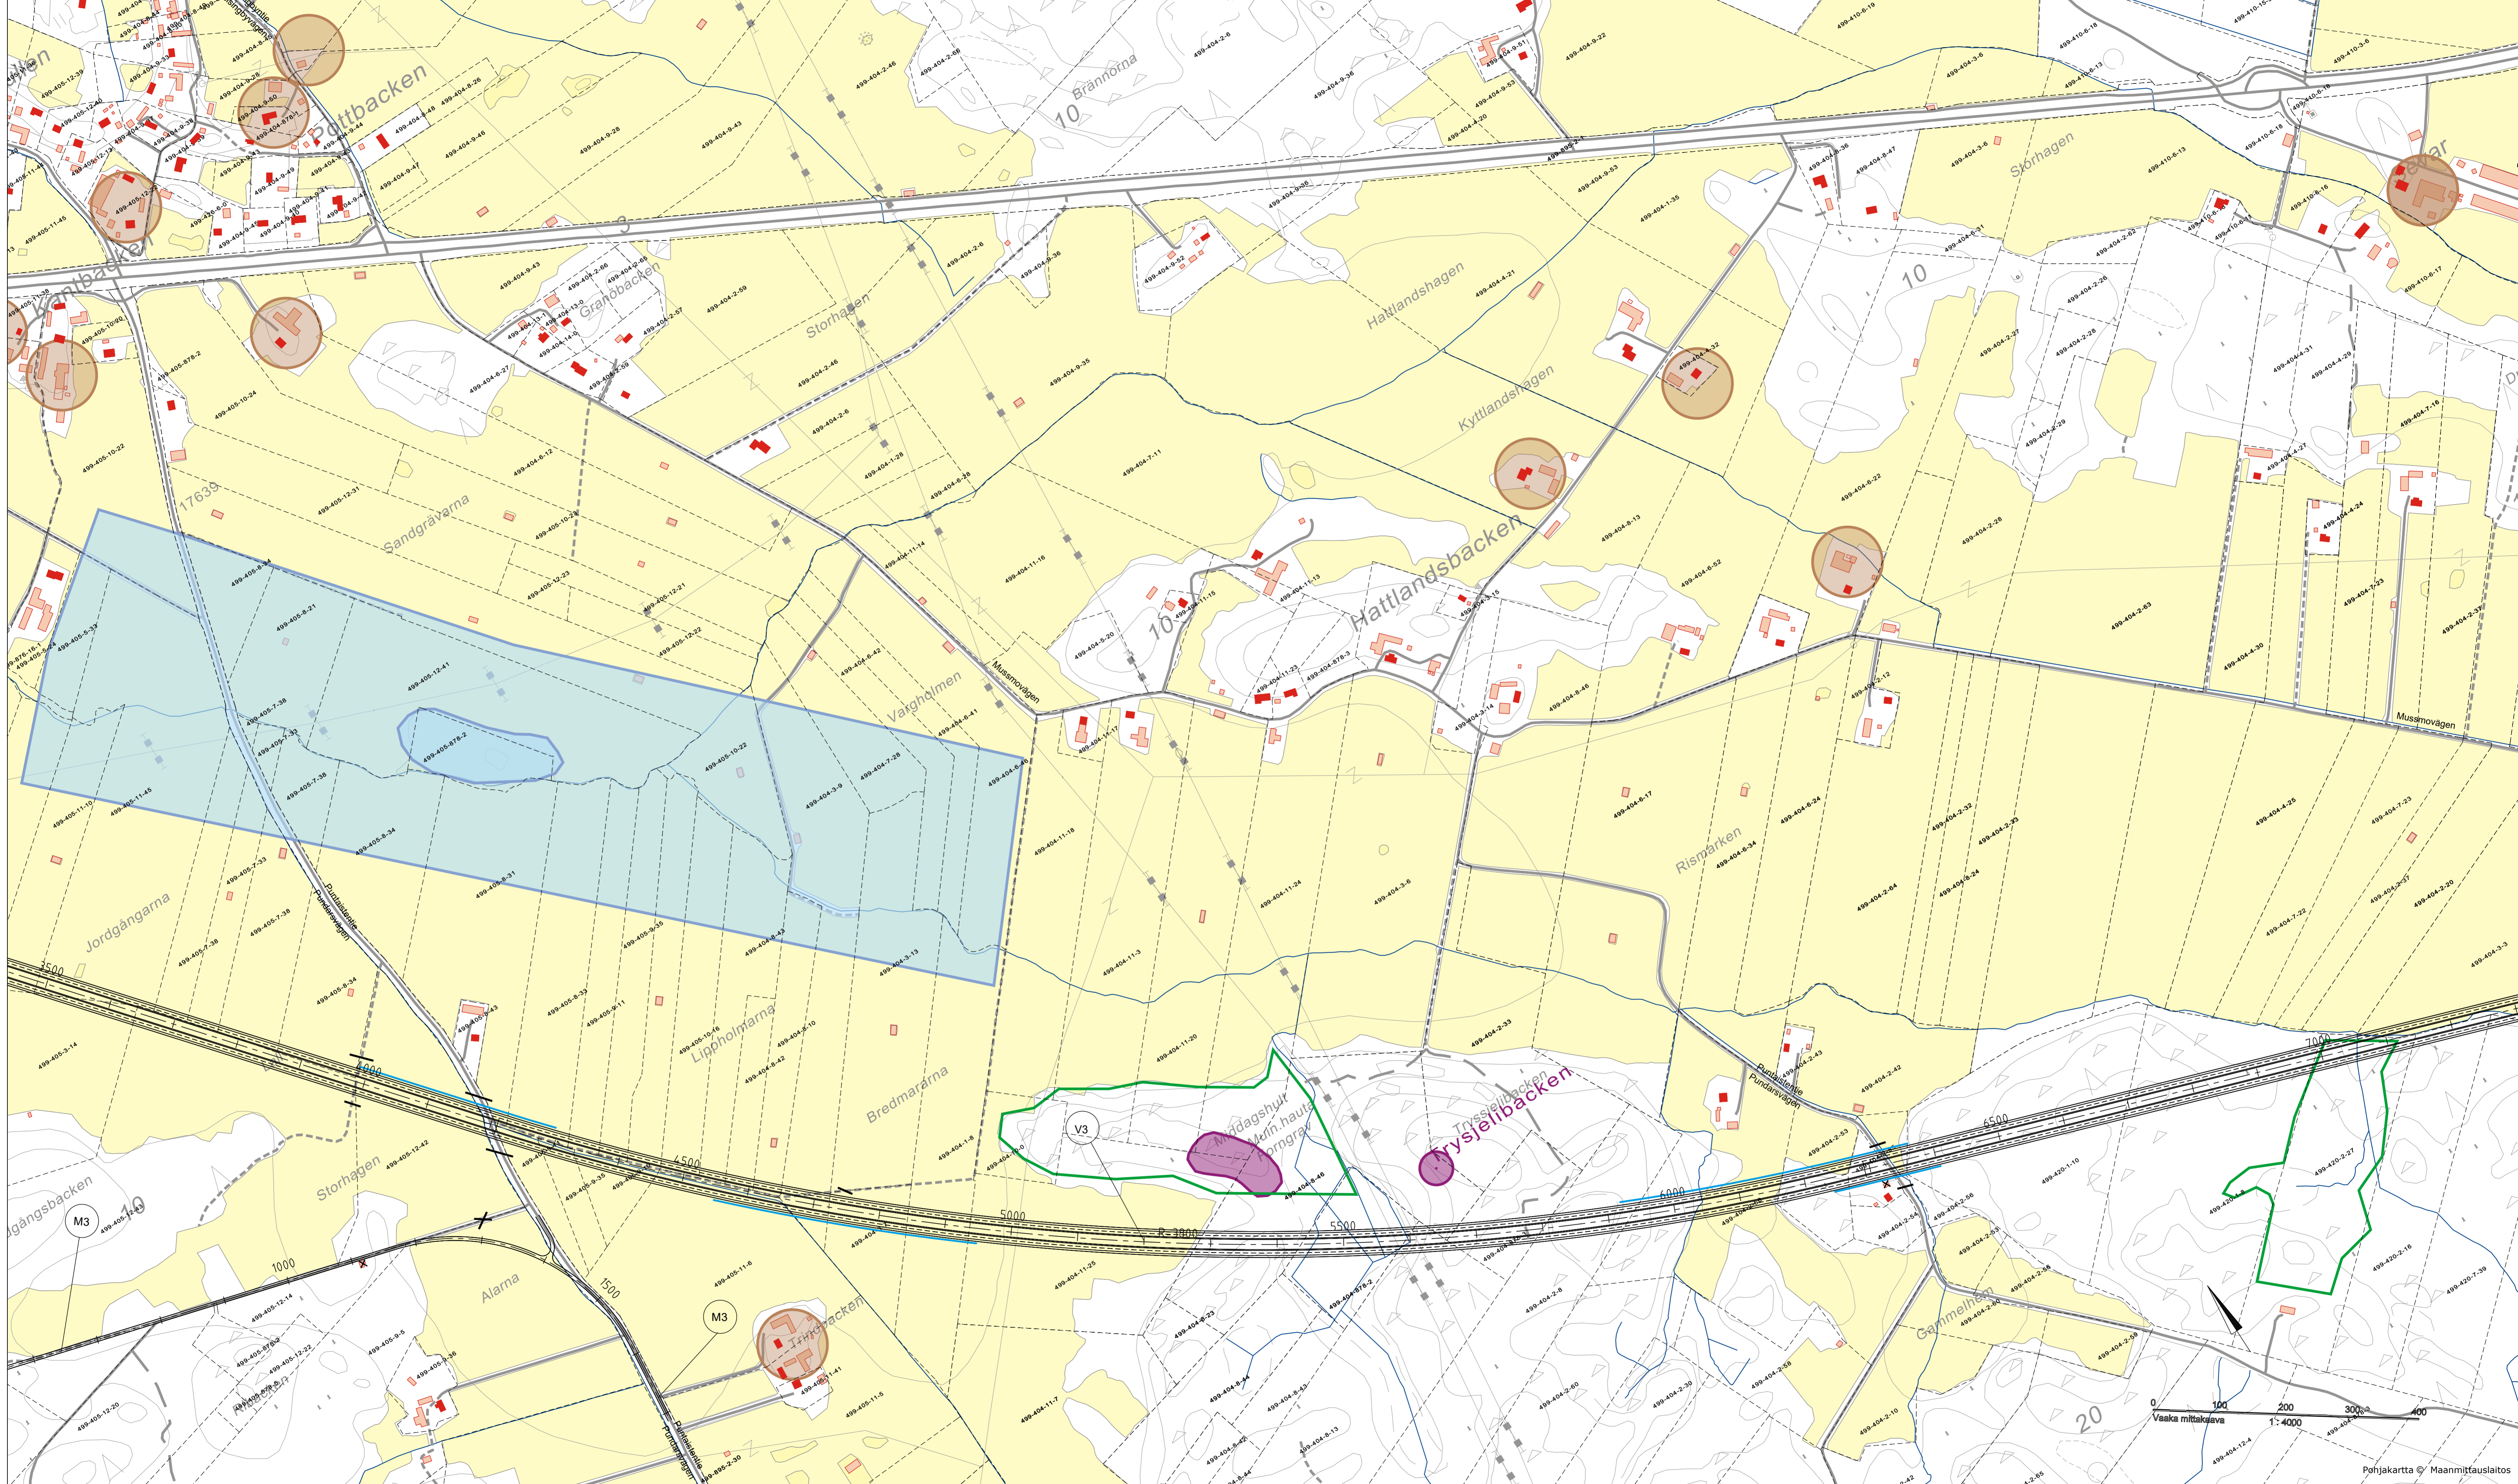


2020

Valtatie 3 välillä Helsingby - Laihia, alustava yleissuunnitelma (Mustasaari, Laihia)
 Riksväg 3 på avsnittet Helsingby - Laihela, preliminär utredningsplan (Korsholm, Laihela)

Suunnitelmakartta Ve 2a plv 3600-7200
 Plankarta Alt 2a sekt 3600-7200
 Mittakaava/Skala 1:4000
 28.2.2020

Pohjakartta © Maanmittauslaitos

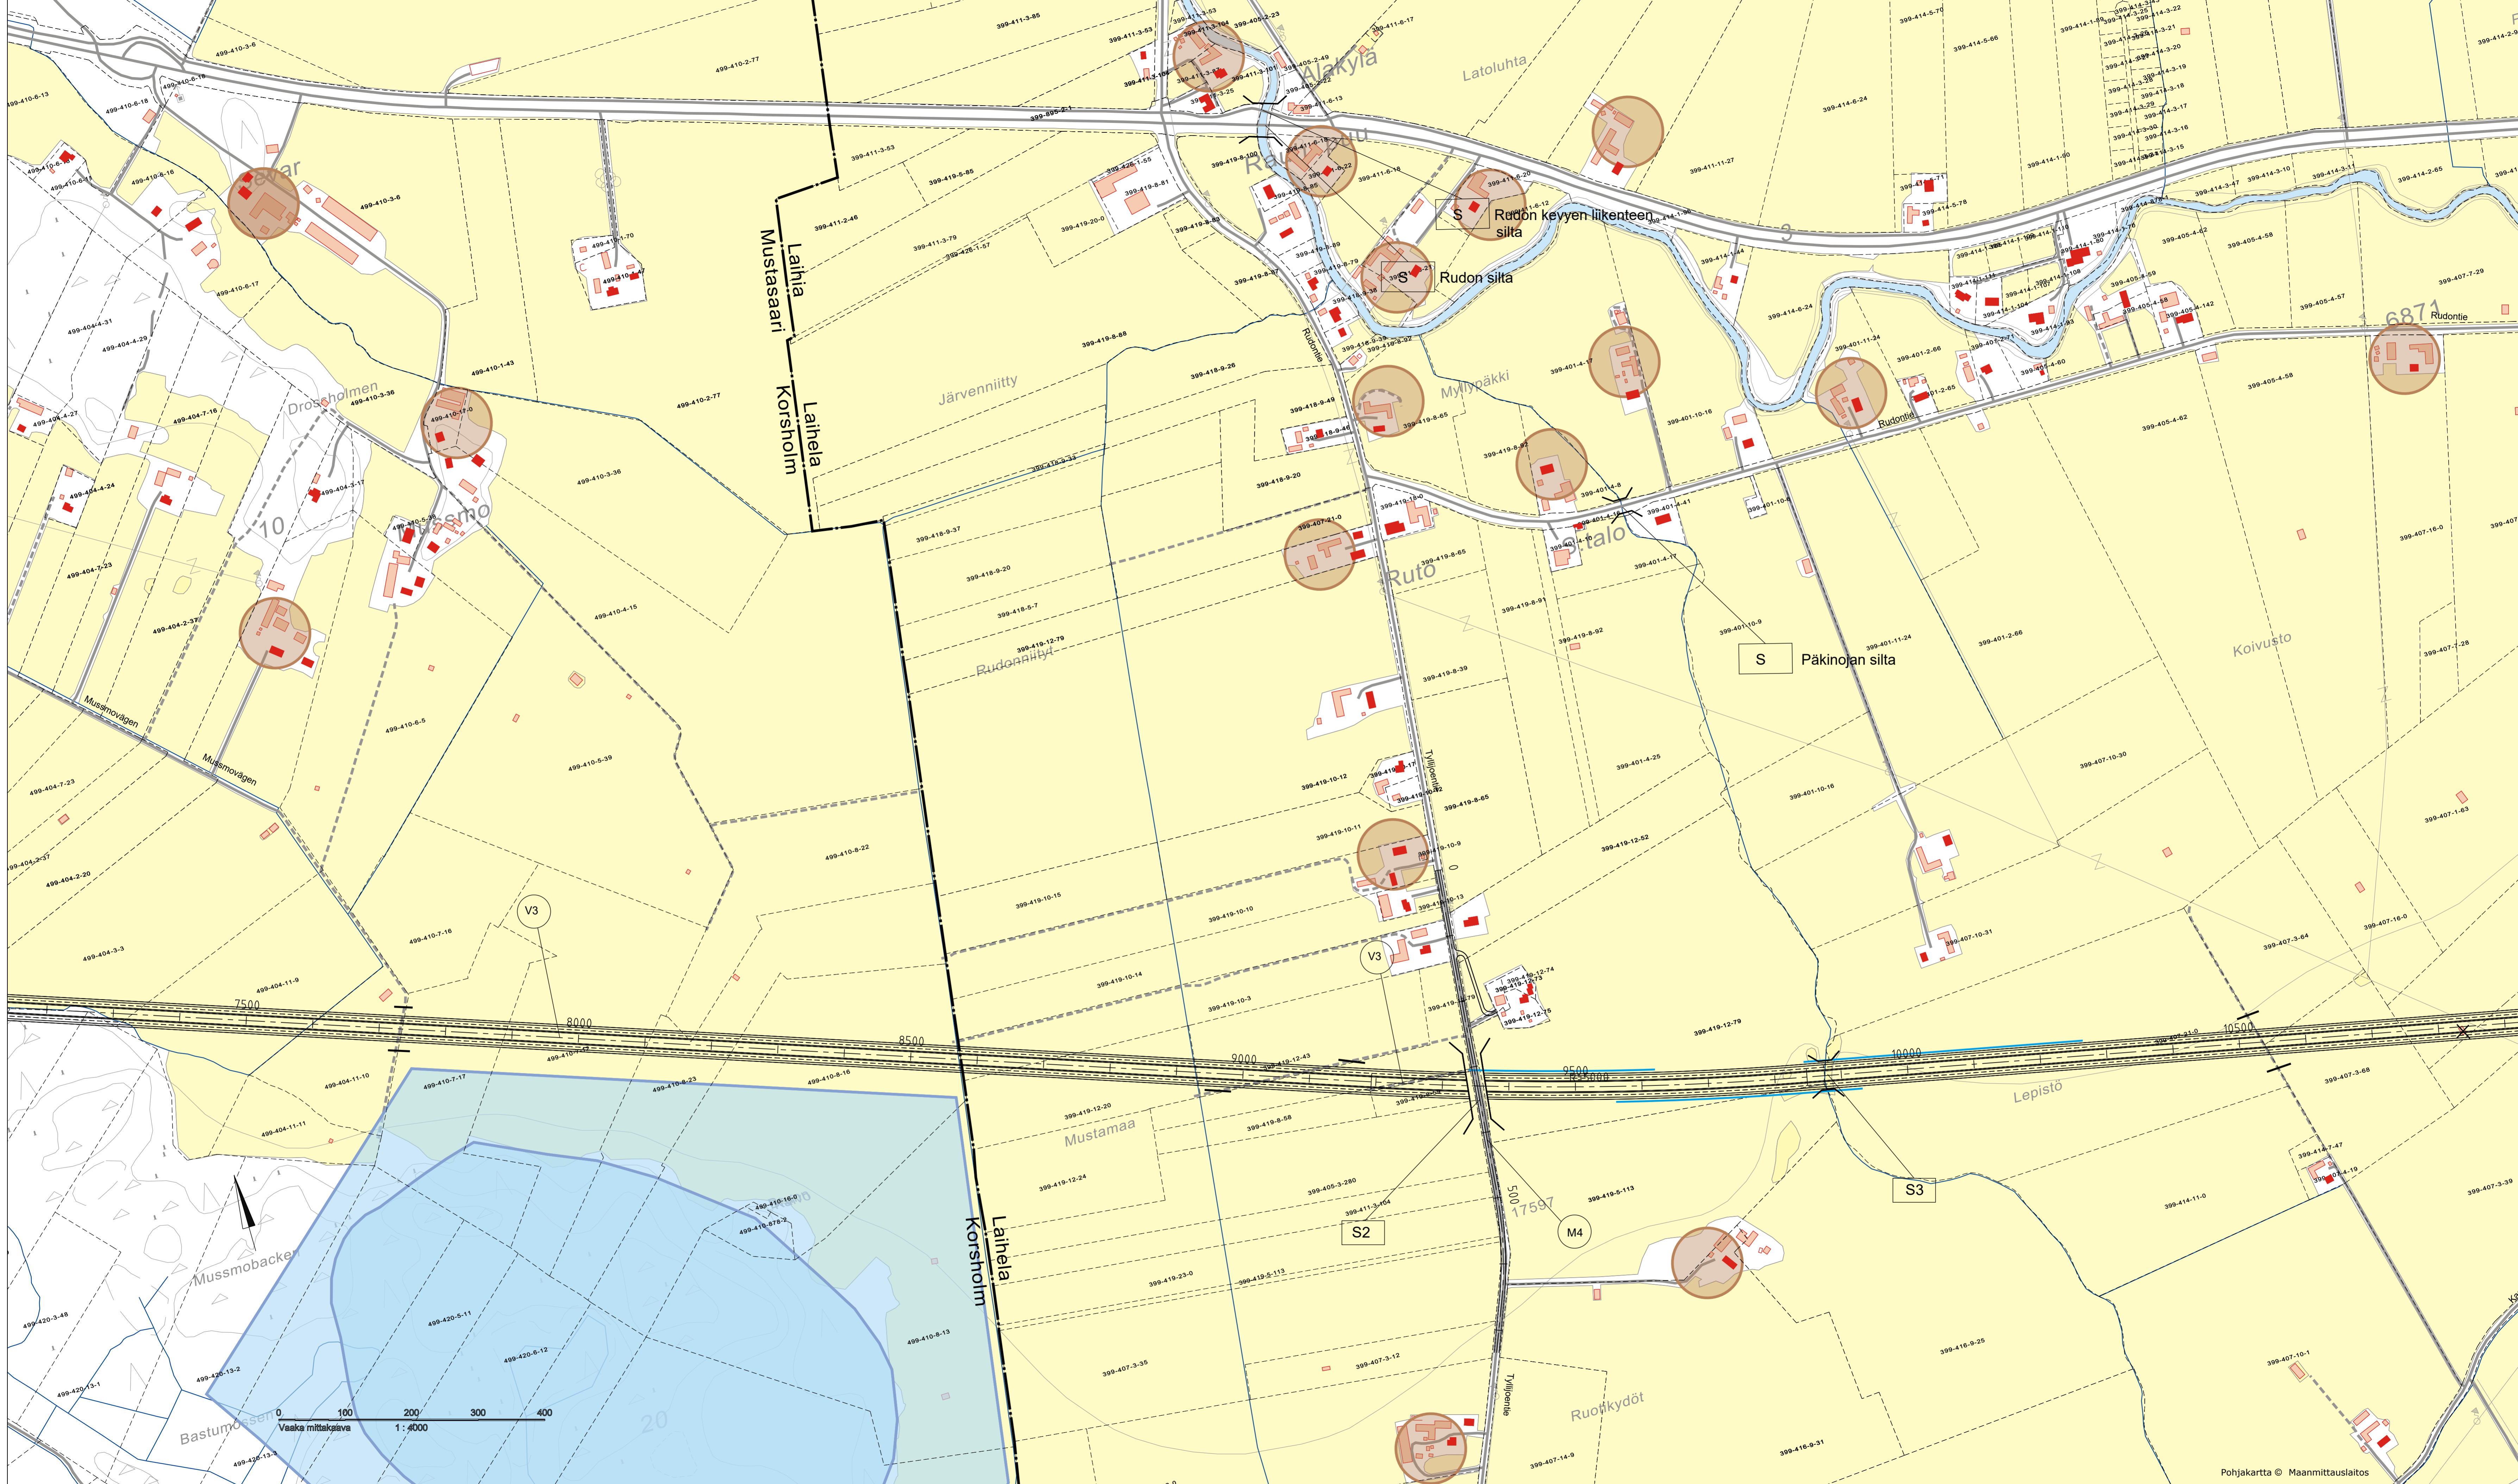

2020


Valtatie 3 välillä Helsingby - Laihia, alustava yleissuunnitelma (Mustasaari, Laihia)
 Riksväg 3 på avsnittet Helsingby - Laihela, preliminär utredningsplan (Korsholm, Laihela)

Suunnitelmapaketti Ve 2a plv 7200-10800
 Plankarta Alt 2a sekt 7200-10800
 Mittakaava/Skala 1:4000
 28.2.2020

E1 VIKBYN
ERITASOLIITTYMÄ
E1 VIKBYS
PLANSKILDA ANSLUTNING

Vikbyn risteysilta
Vikbys fart bro

ASEMAKAAVA-ALUE
PLÄNERAD OMRÅDE

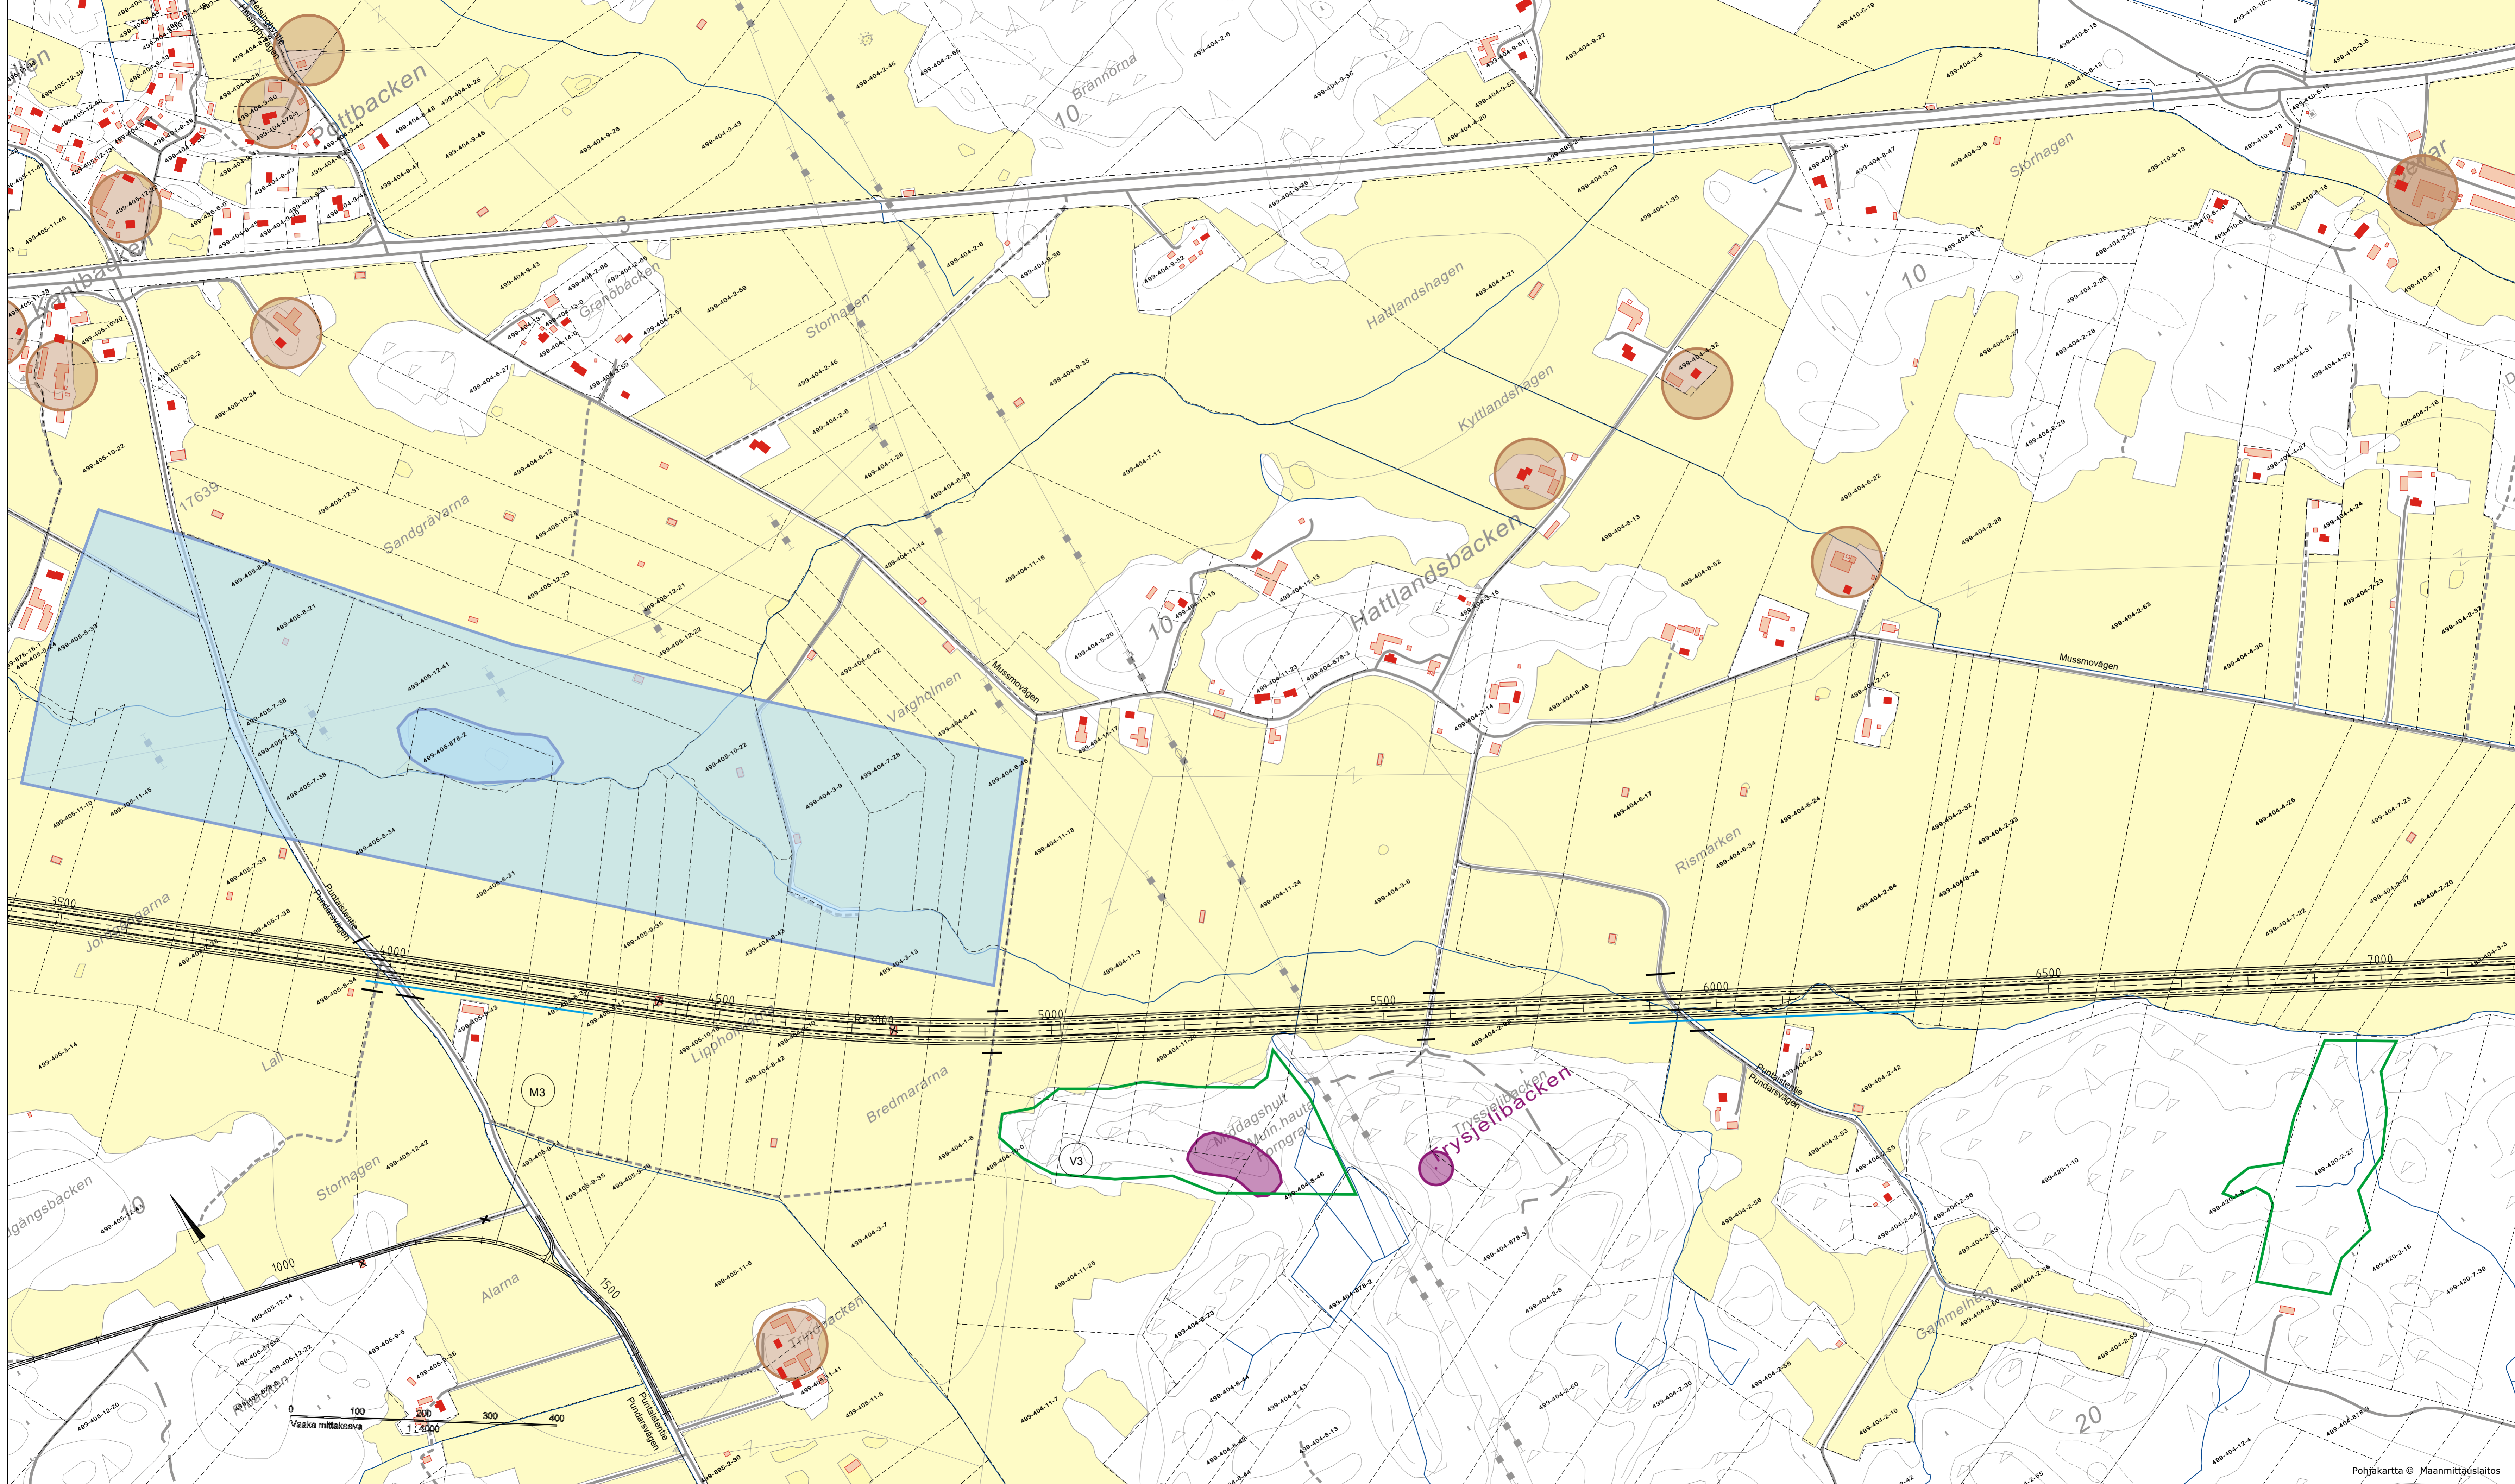

0 100 200 300 400
Vaaka mittakaava 1:4000





2020

Valtie 3 välillä Helsingby - Laiha,
alustava yleisuunnitelma (Mustasaari, Laihia)
Riksväg 3 på avsnittet Helsingby - Laihela,
preliminär utredningsplan (Korsholm, Laihela)

Suunnitelmapaketti Ve 2b plv 3600-7200
Plankarta Alt 2b sekt 3600-7200
Mittakaava/Skala 1:4000
28.2.2020


Pohjakkartta © Maanmittauslaitos

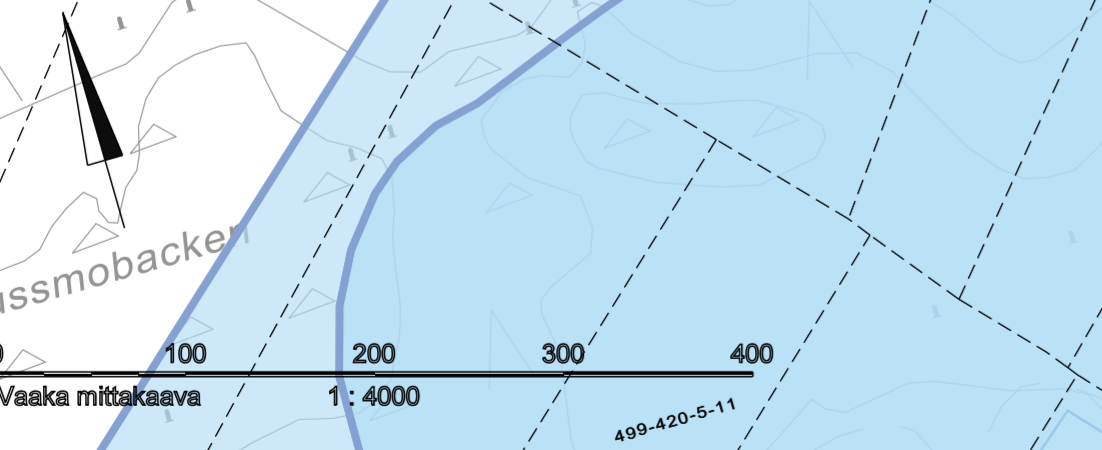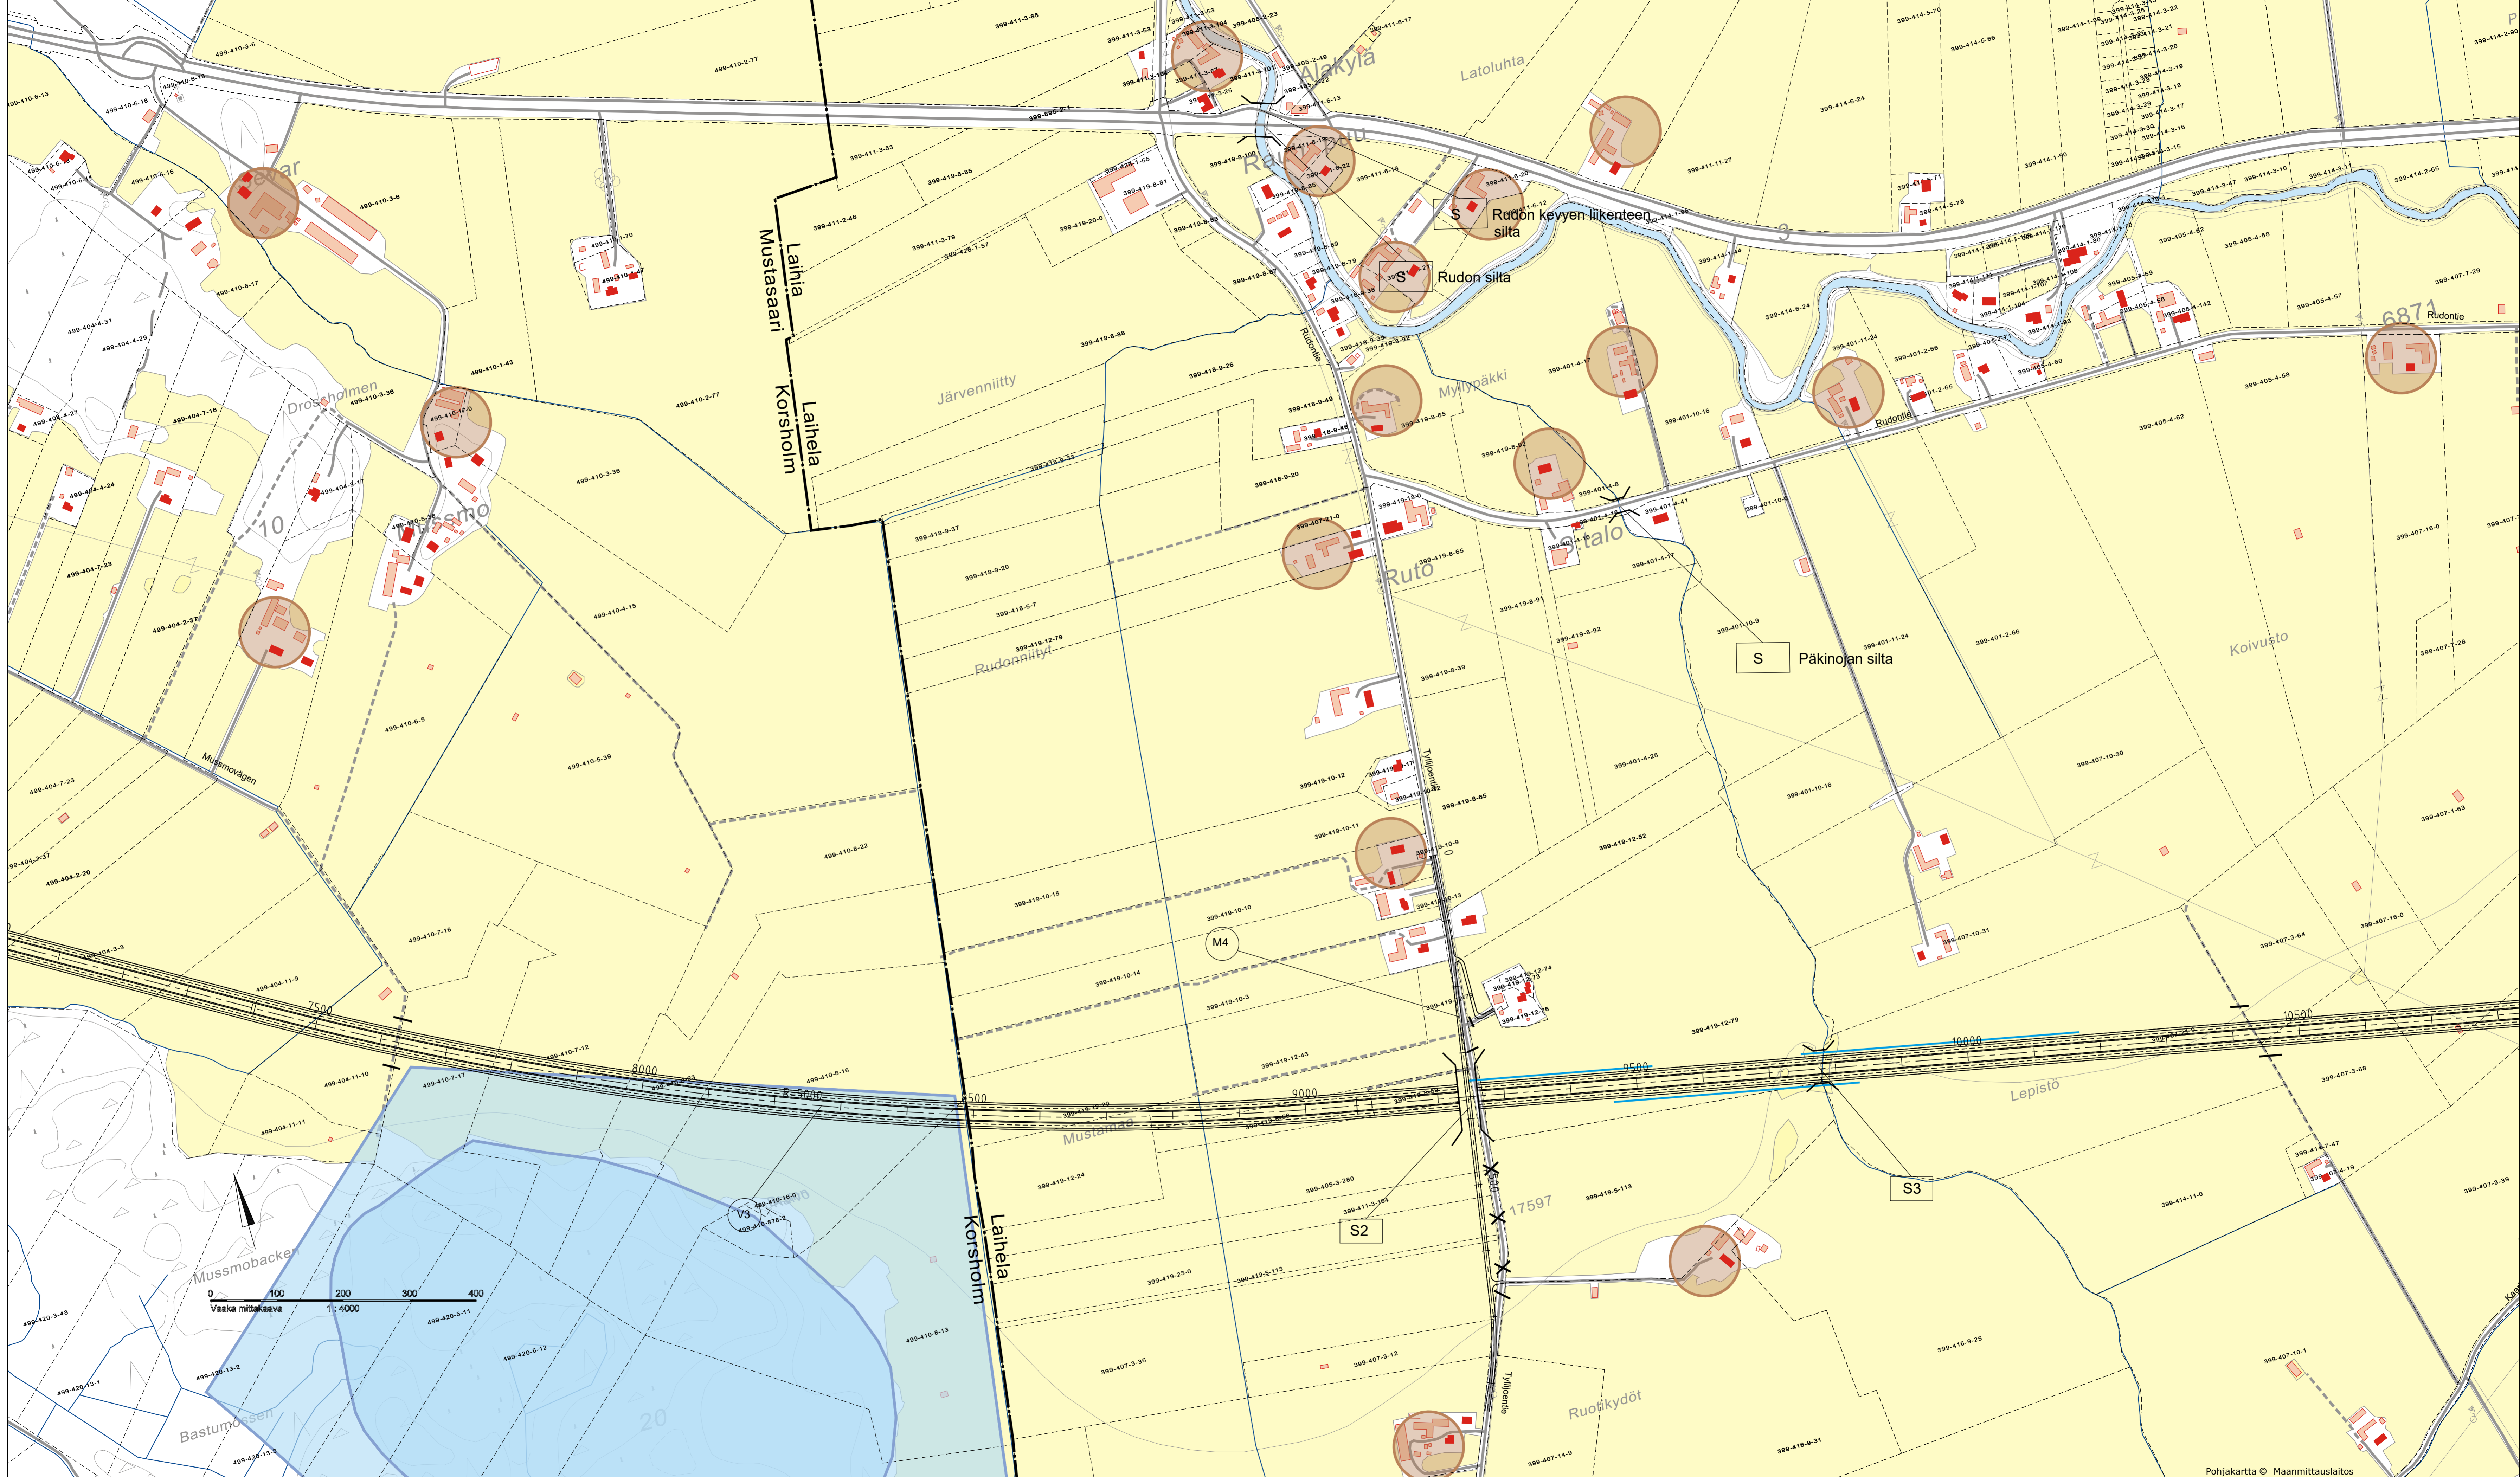


2020

Valtatie 3 välillä Helsingby - Laihia, alustava yleissuunnitelma (Mustasaari, Laihia)
 Riksväg 3 på avsnittet Helsingby - Laihia, preliminär utredningsplan (Korsholm, Laihia)

Suunnitelmapaketti Ve 2b plv 7200-10800
 Plankarta Alt 2b sekt 7200-10800
 Mittakaava/Skala 1:4000
 28.2.2020

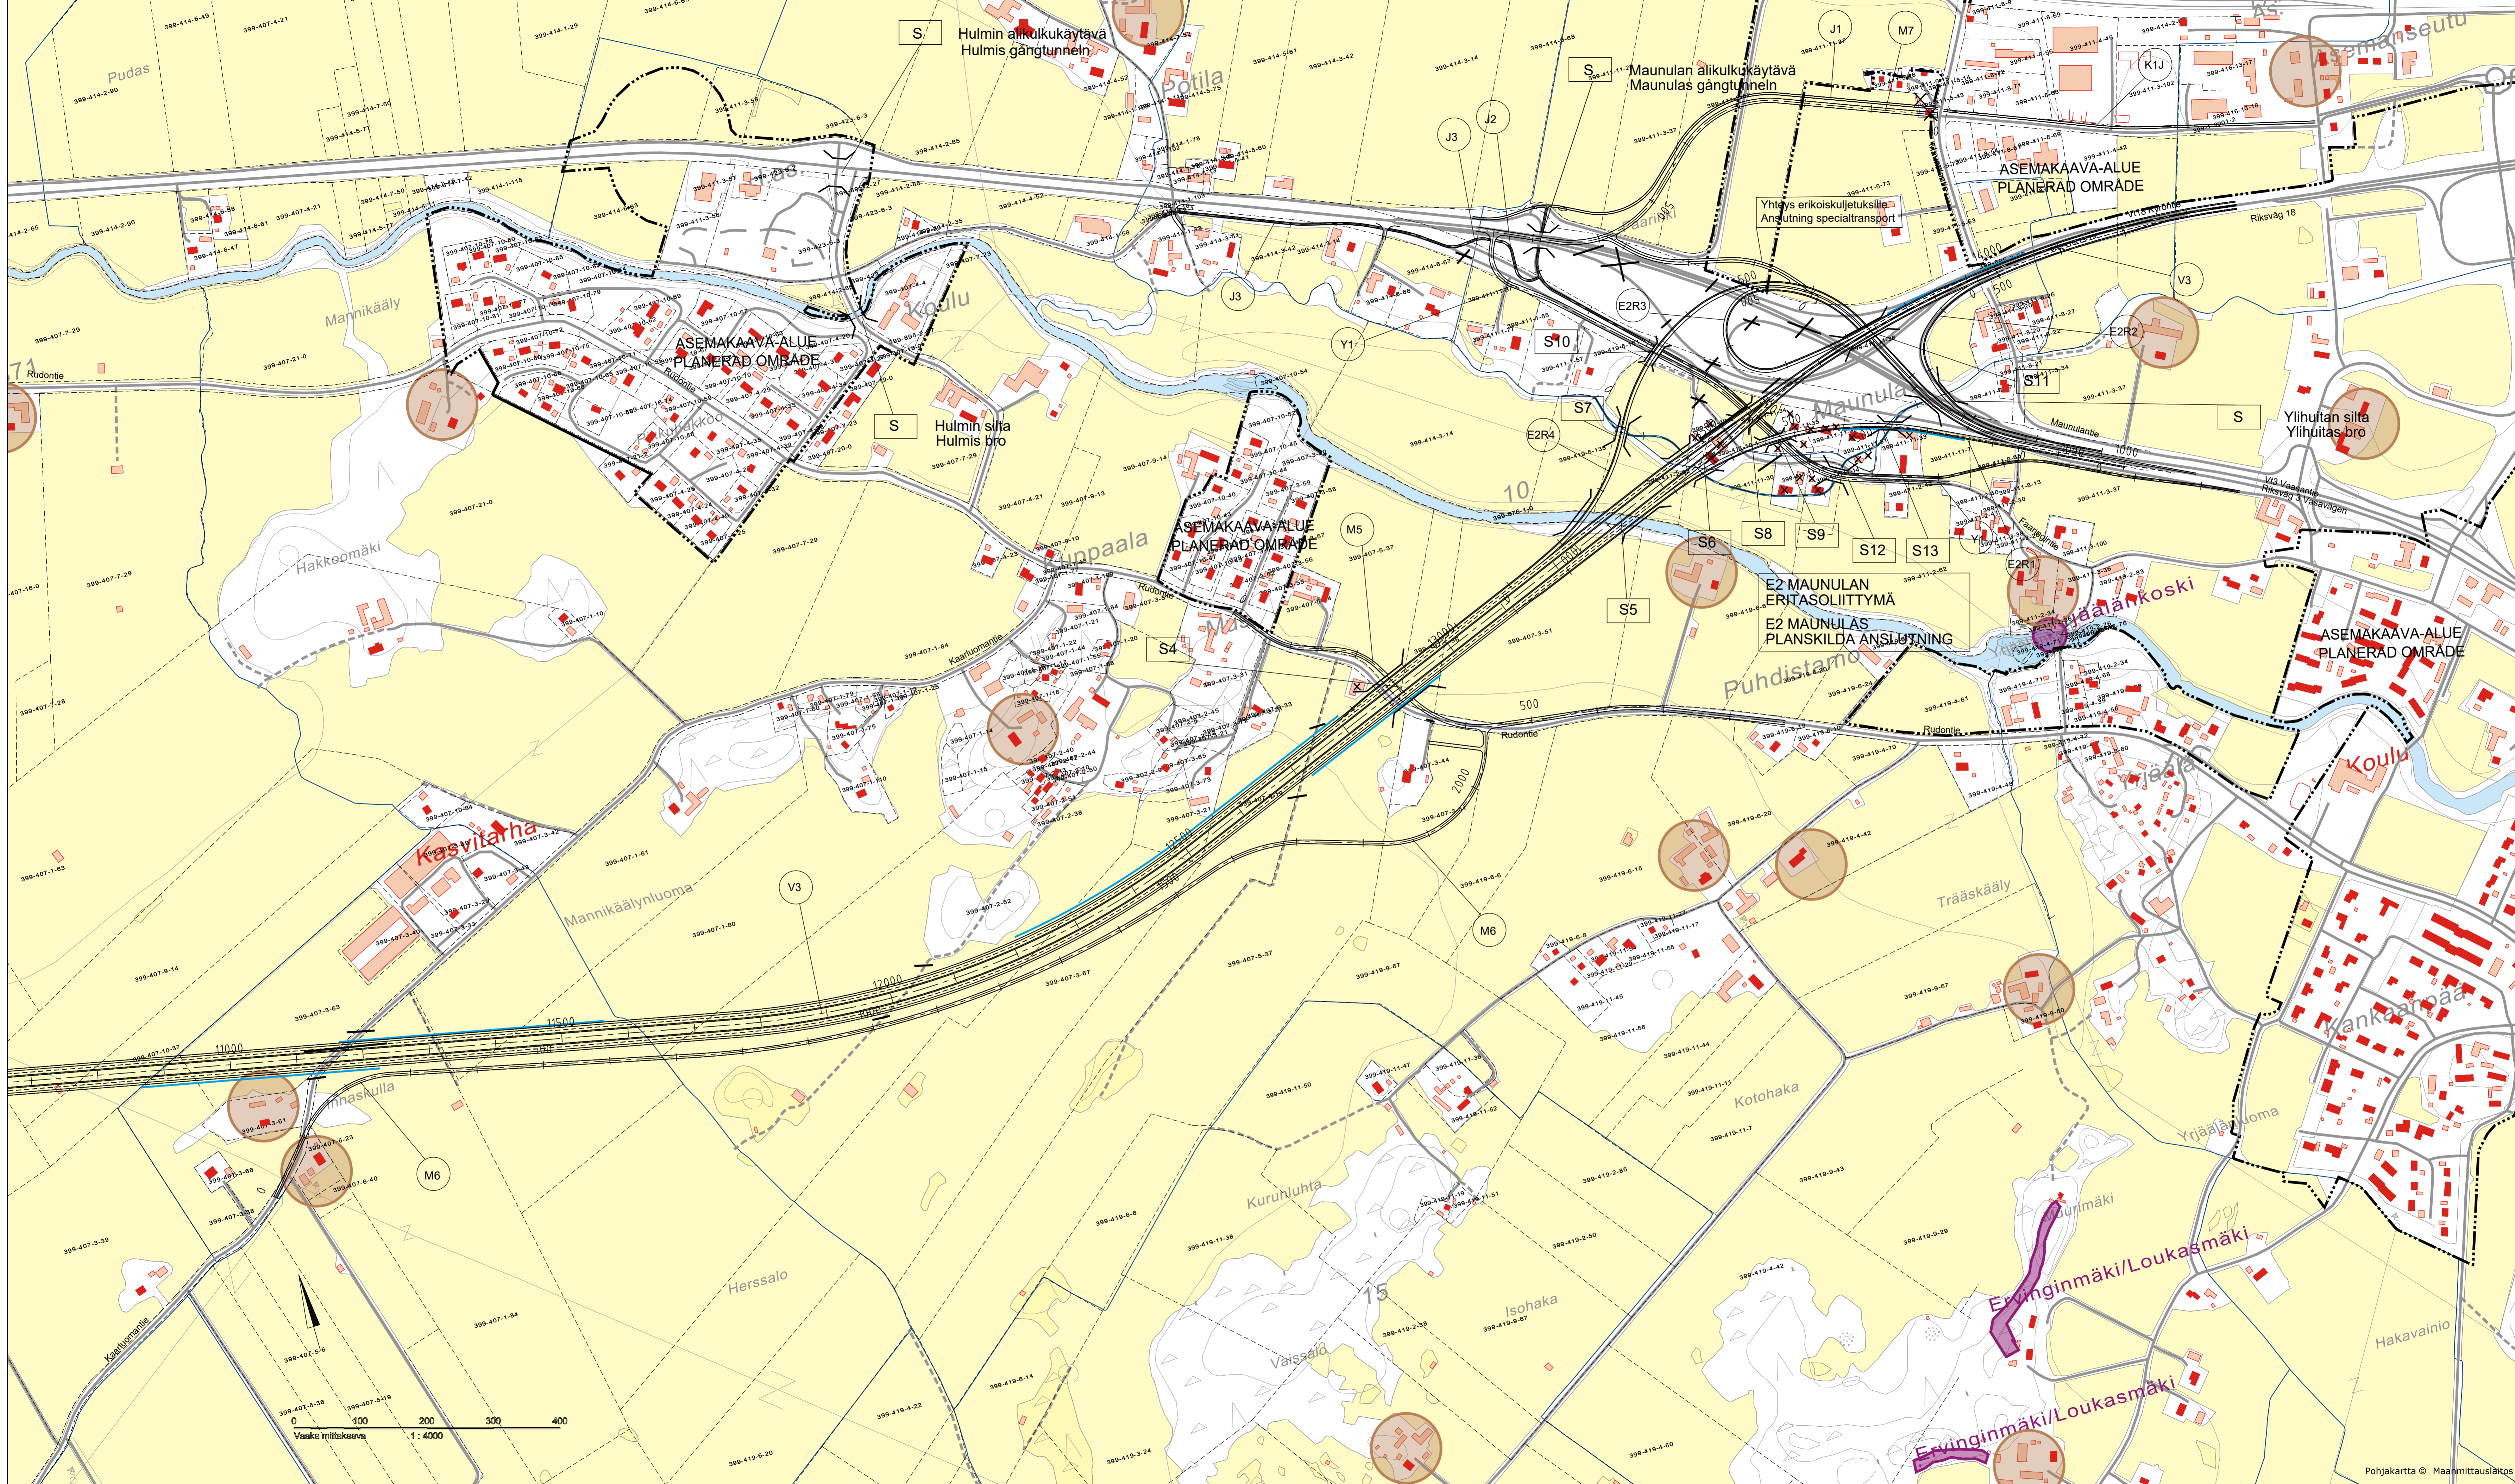

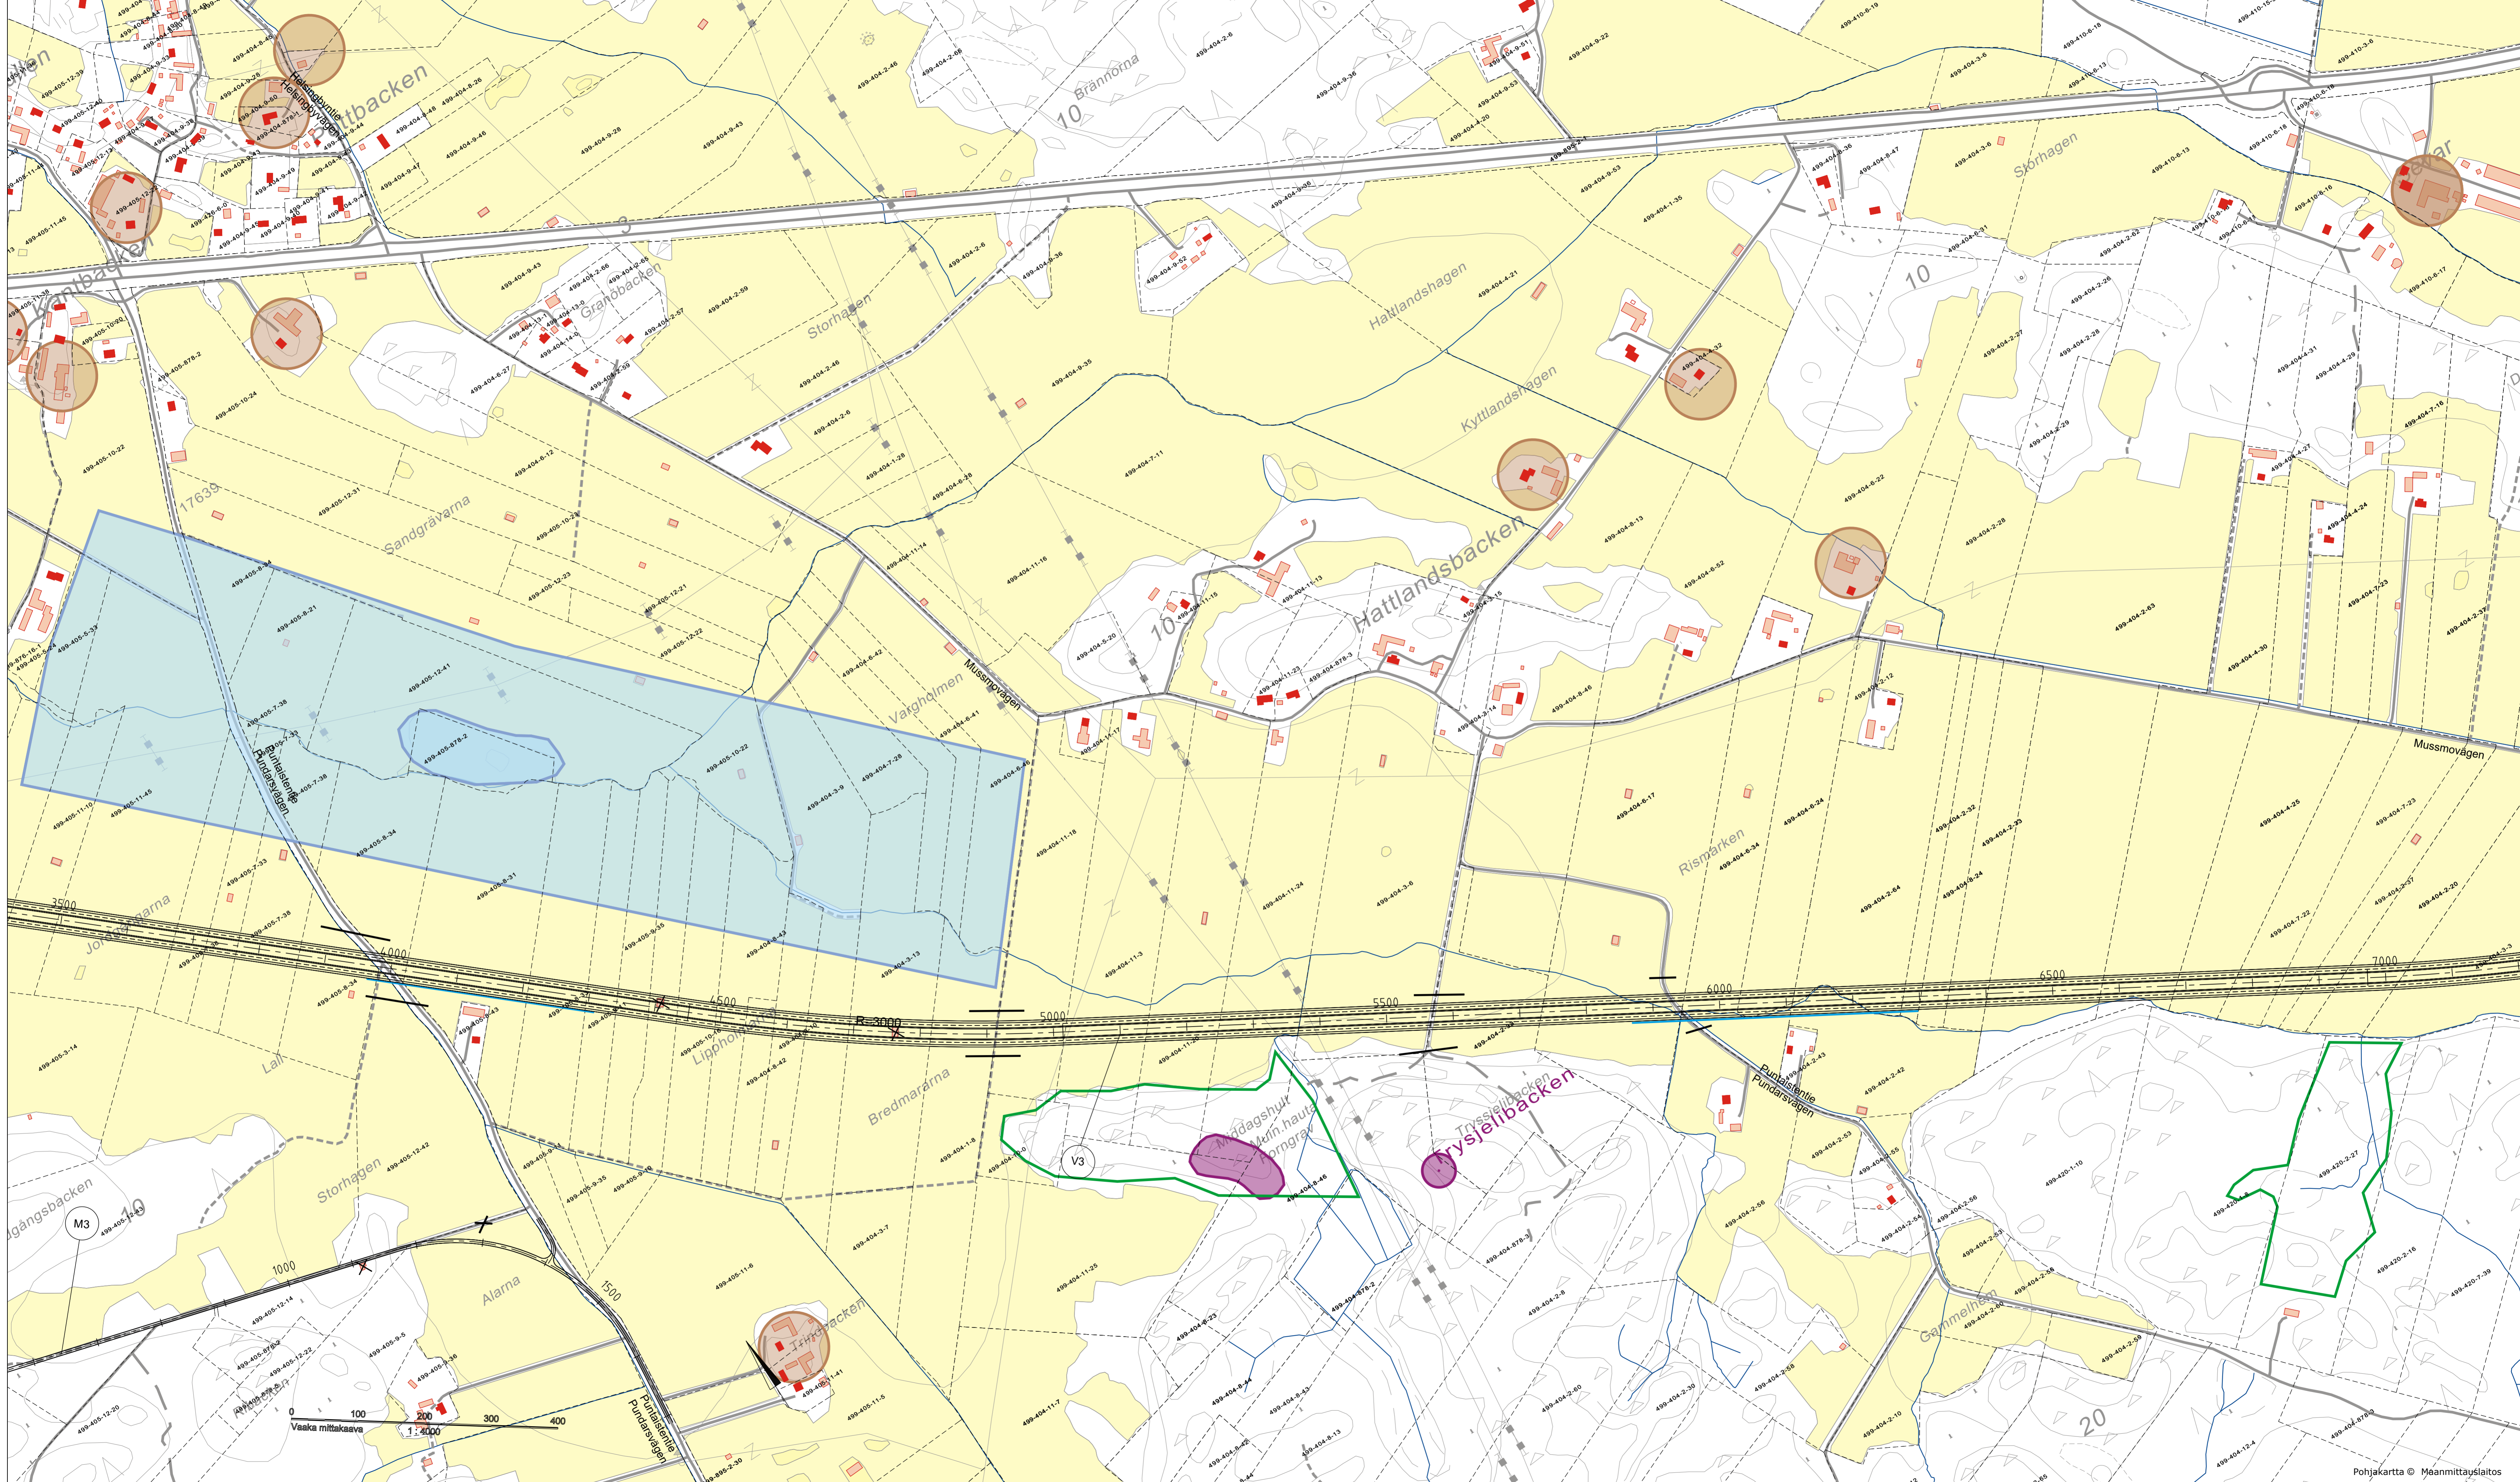

0 100 200 300 400
Vaaka mittakaava 1:4000

Pohjakartta © Maanmittauslaitos



2020

Valtie 3 välillä Helsingby - Laiha,
alustava yleissuunnitelma (Mustasaari, Laihia)
Riksväg 3 på avsnittet Helsingby - Laihela,
preliminär utredningsplan (Korsholm, Laihela)

Suunnitelmapaketti Ve 2c plv 3600-7200
Plankarta Alt 2c sekt 3600-7200
Mittakaava/Skala 1:4000
28.2.2020

