



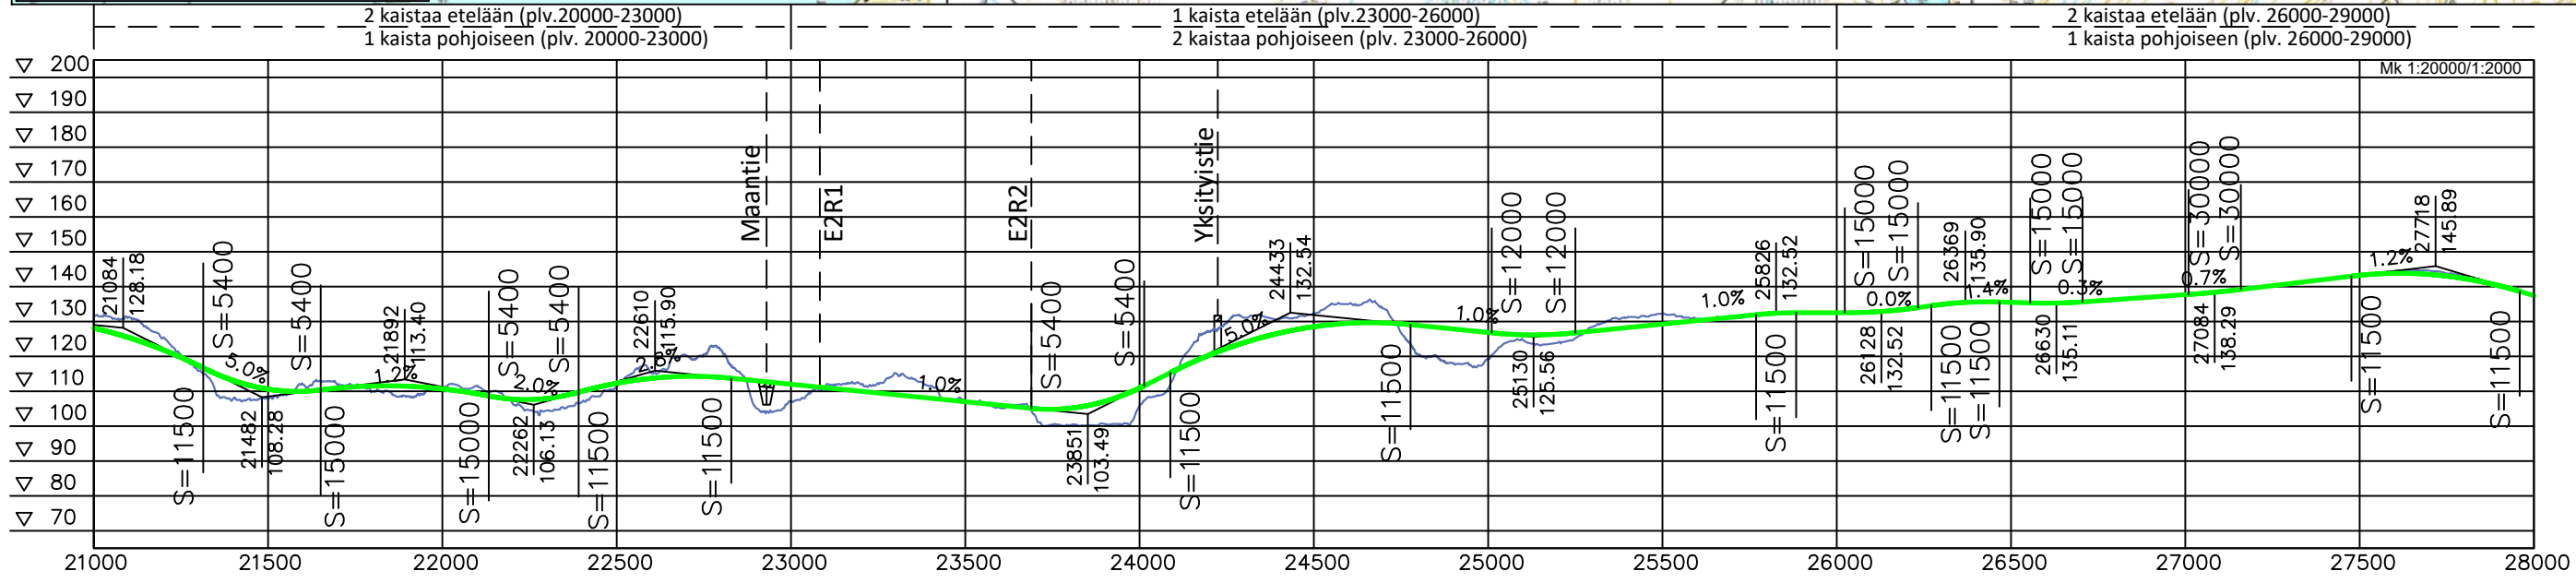
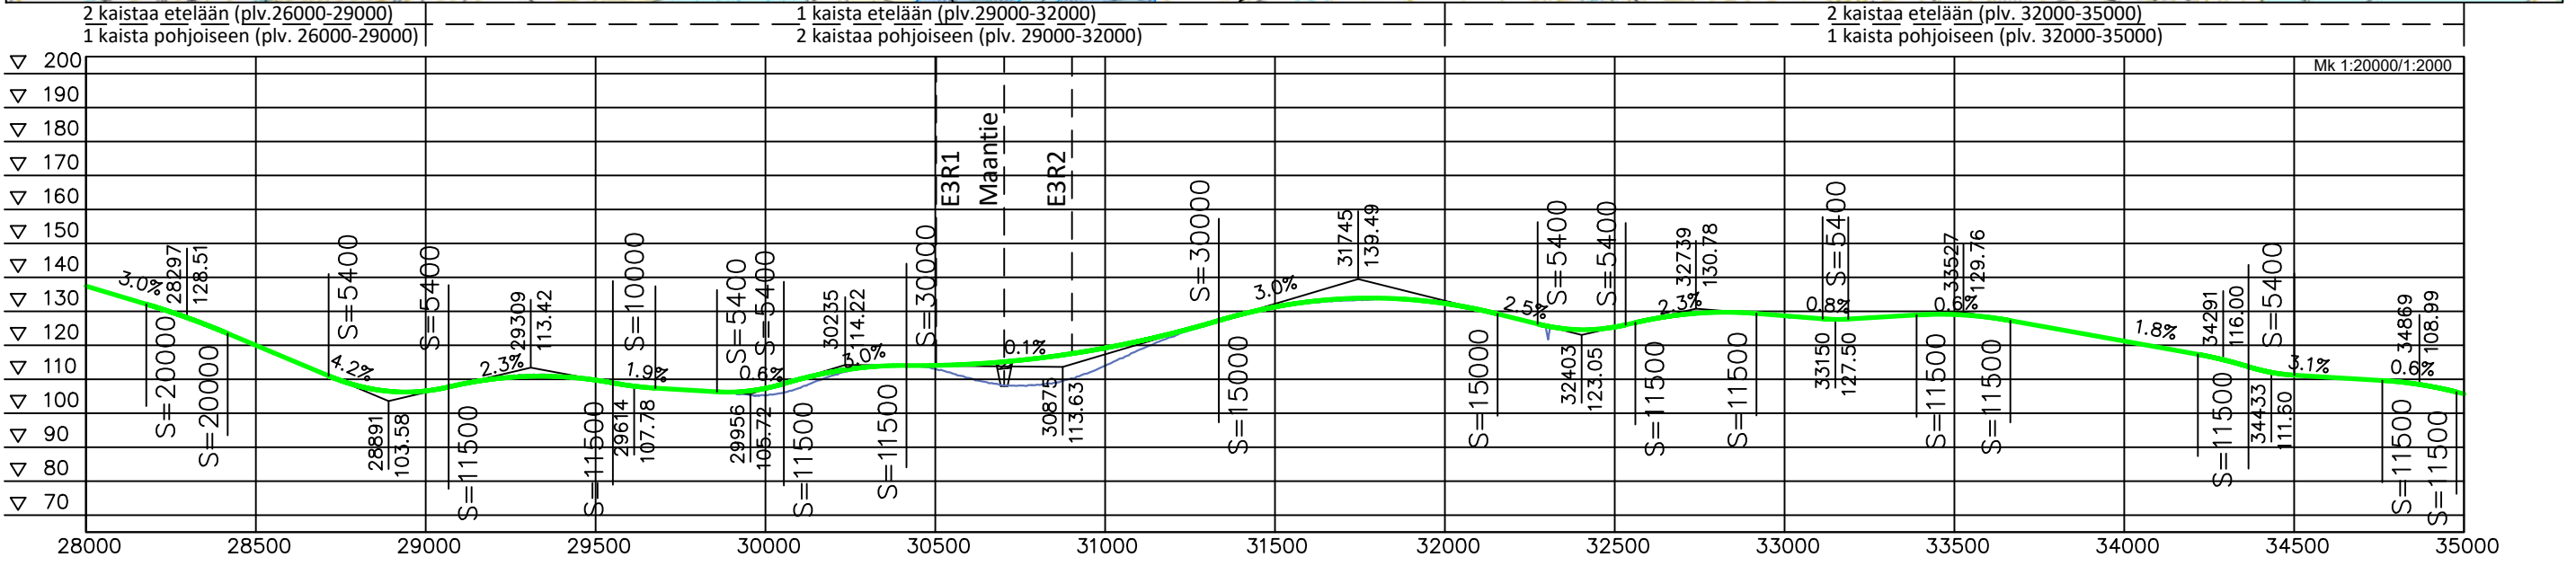
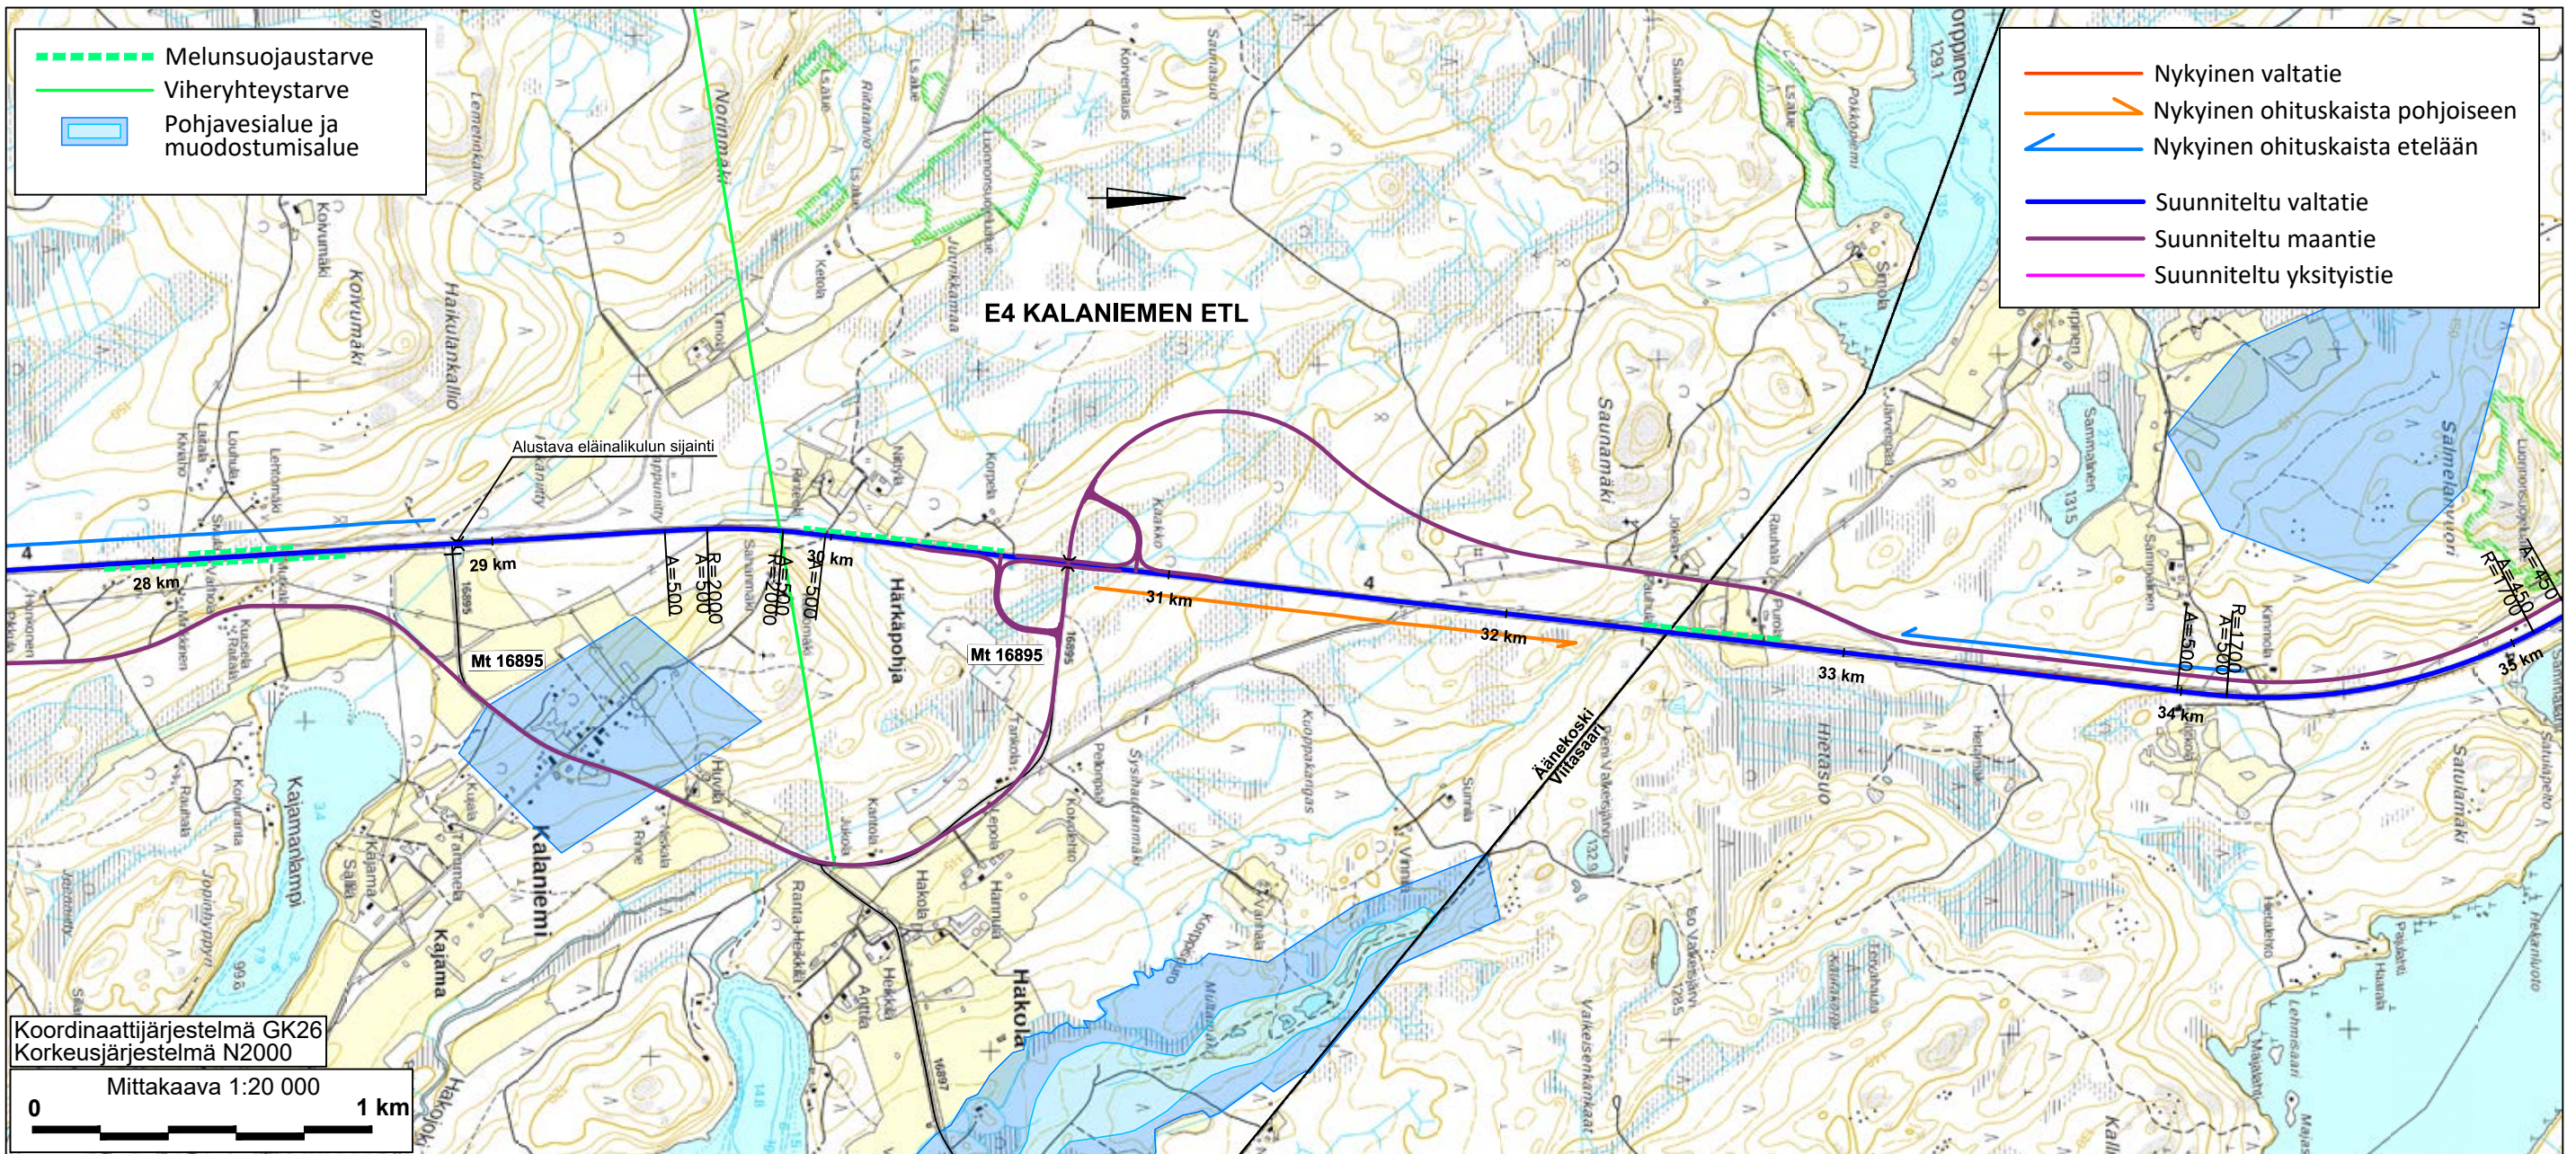



Koordinaattijärjestelmä GK26
Korkeusjärjestelmä N2000
Mittakaava 1:20 000

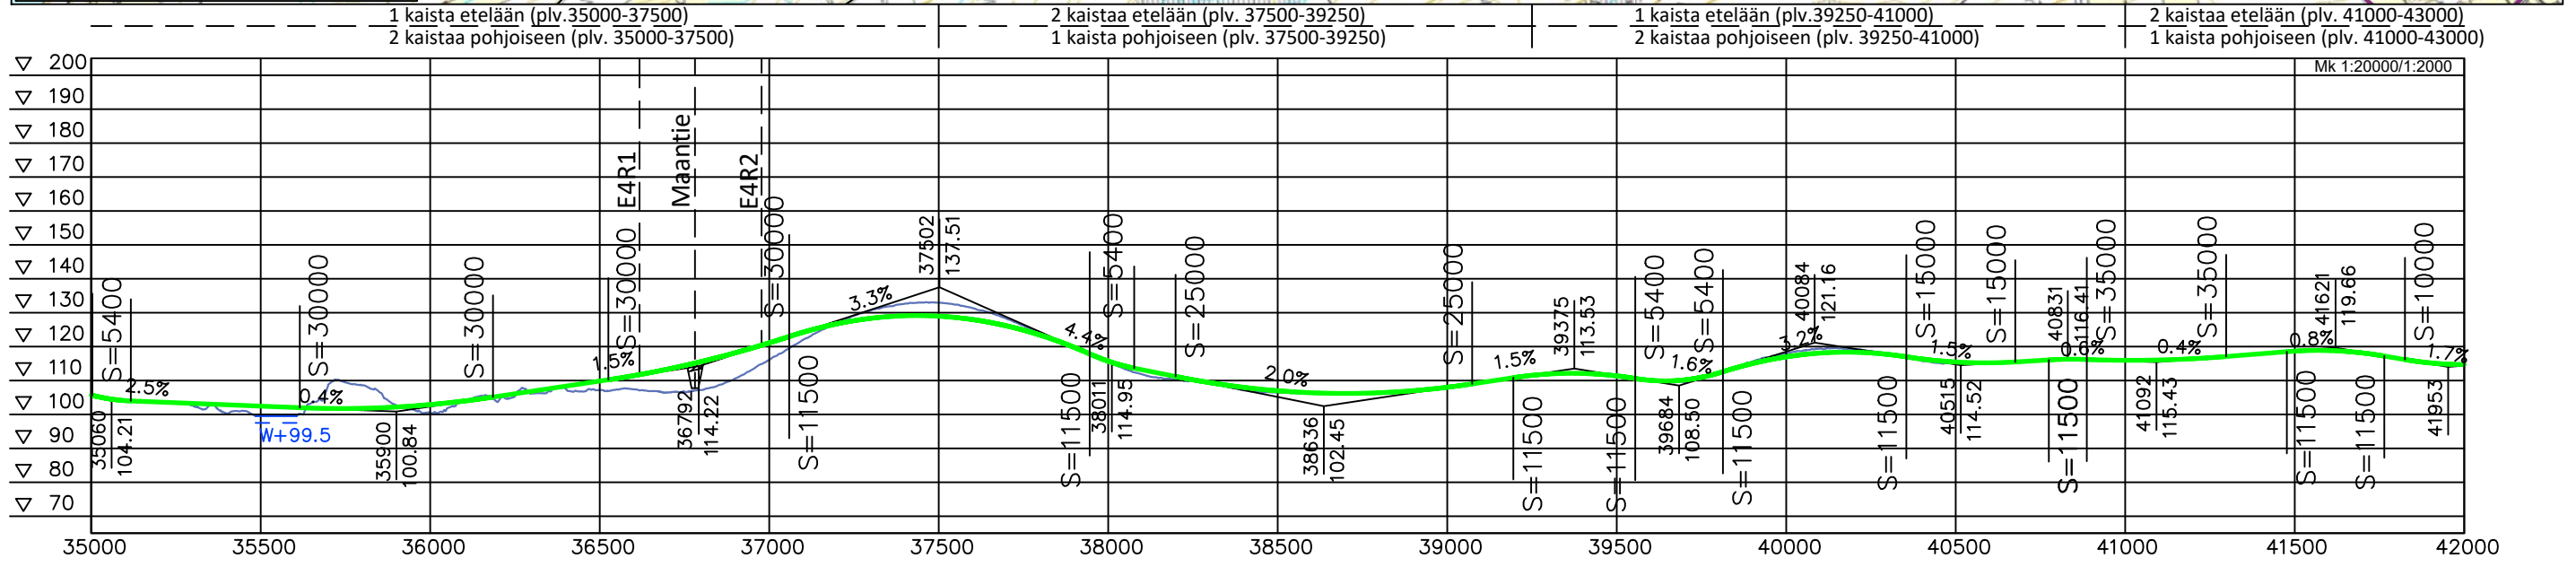

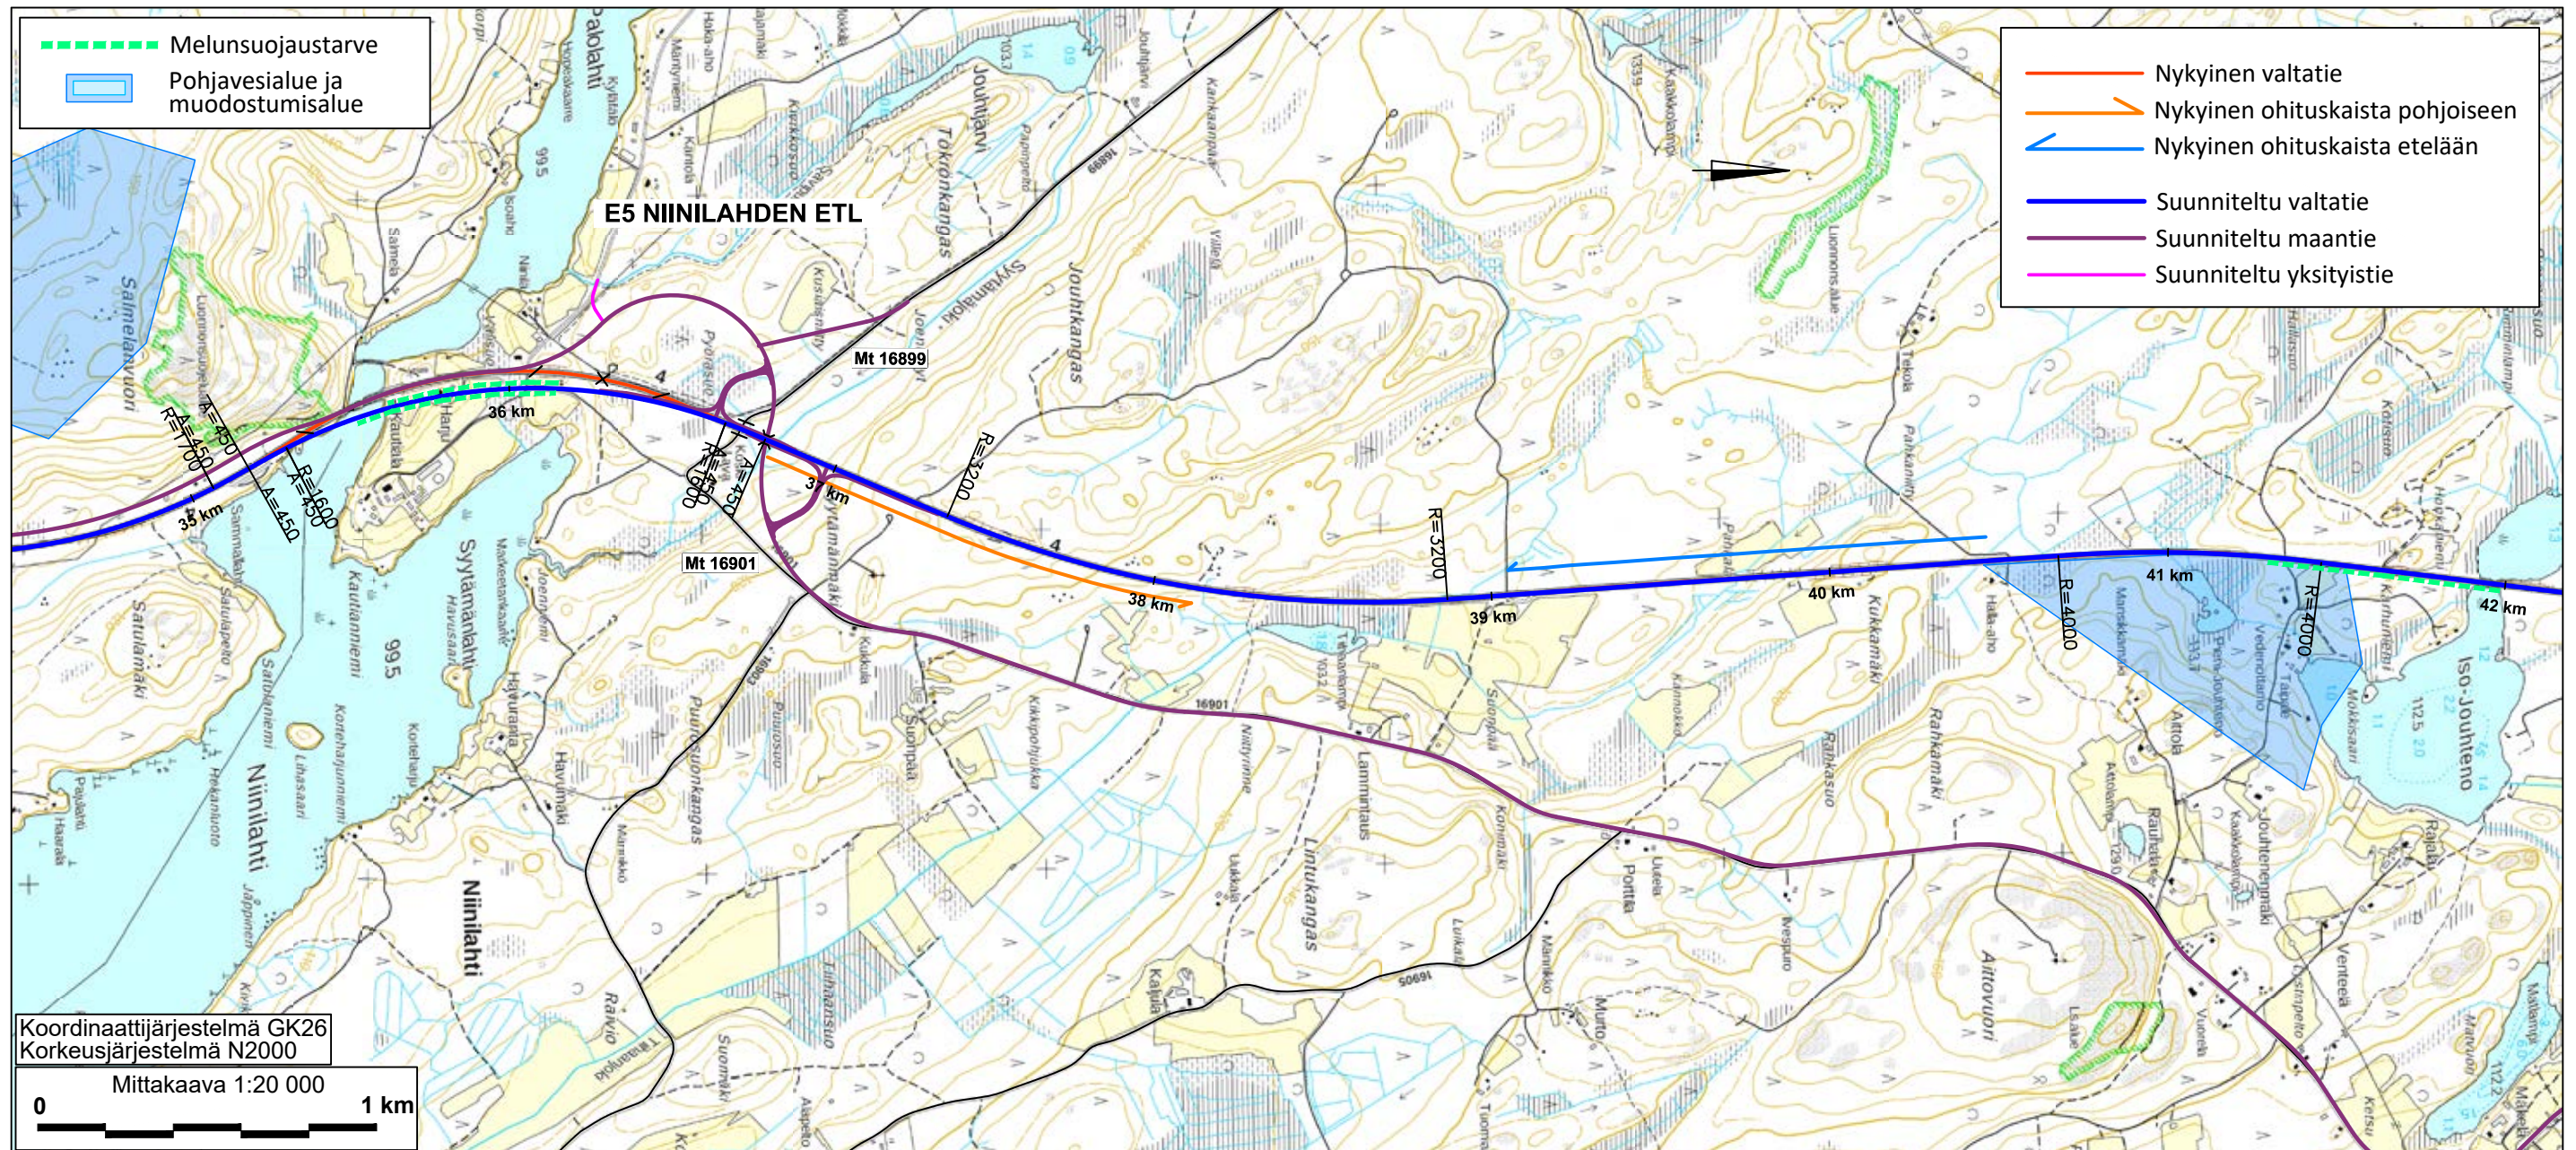



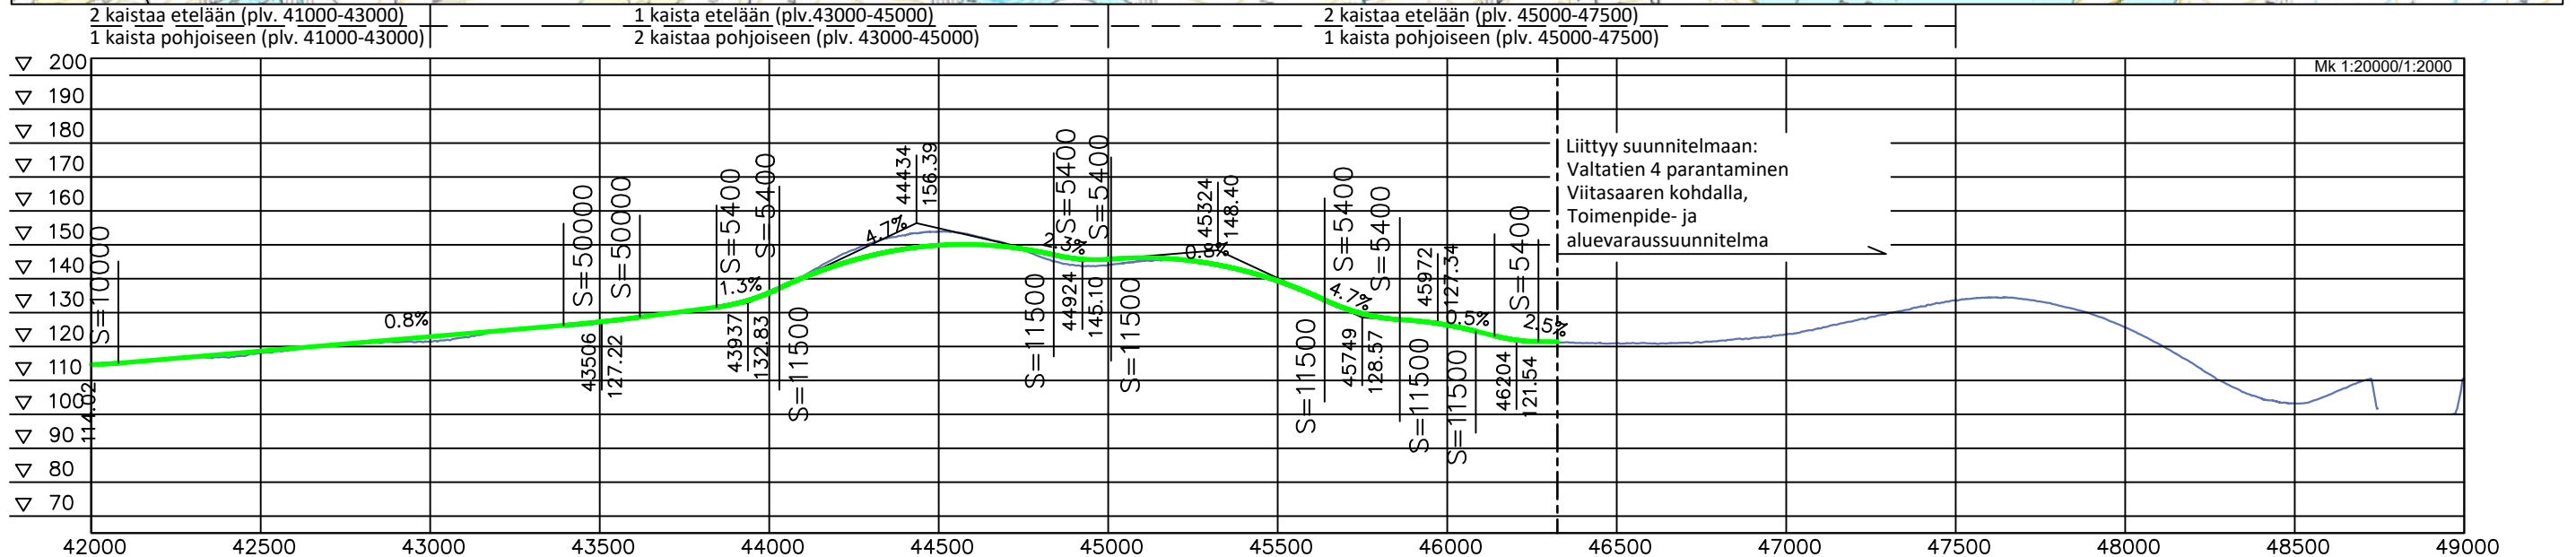


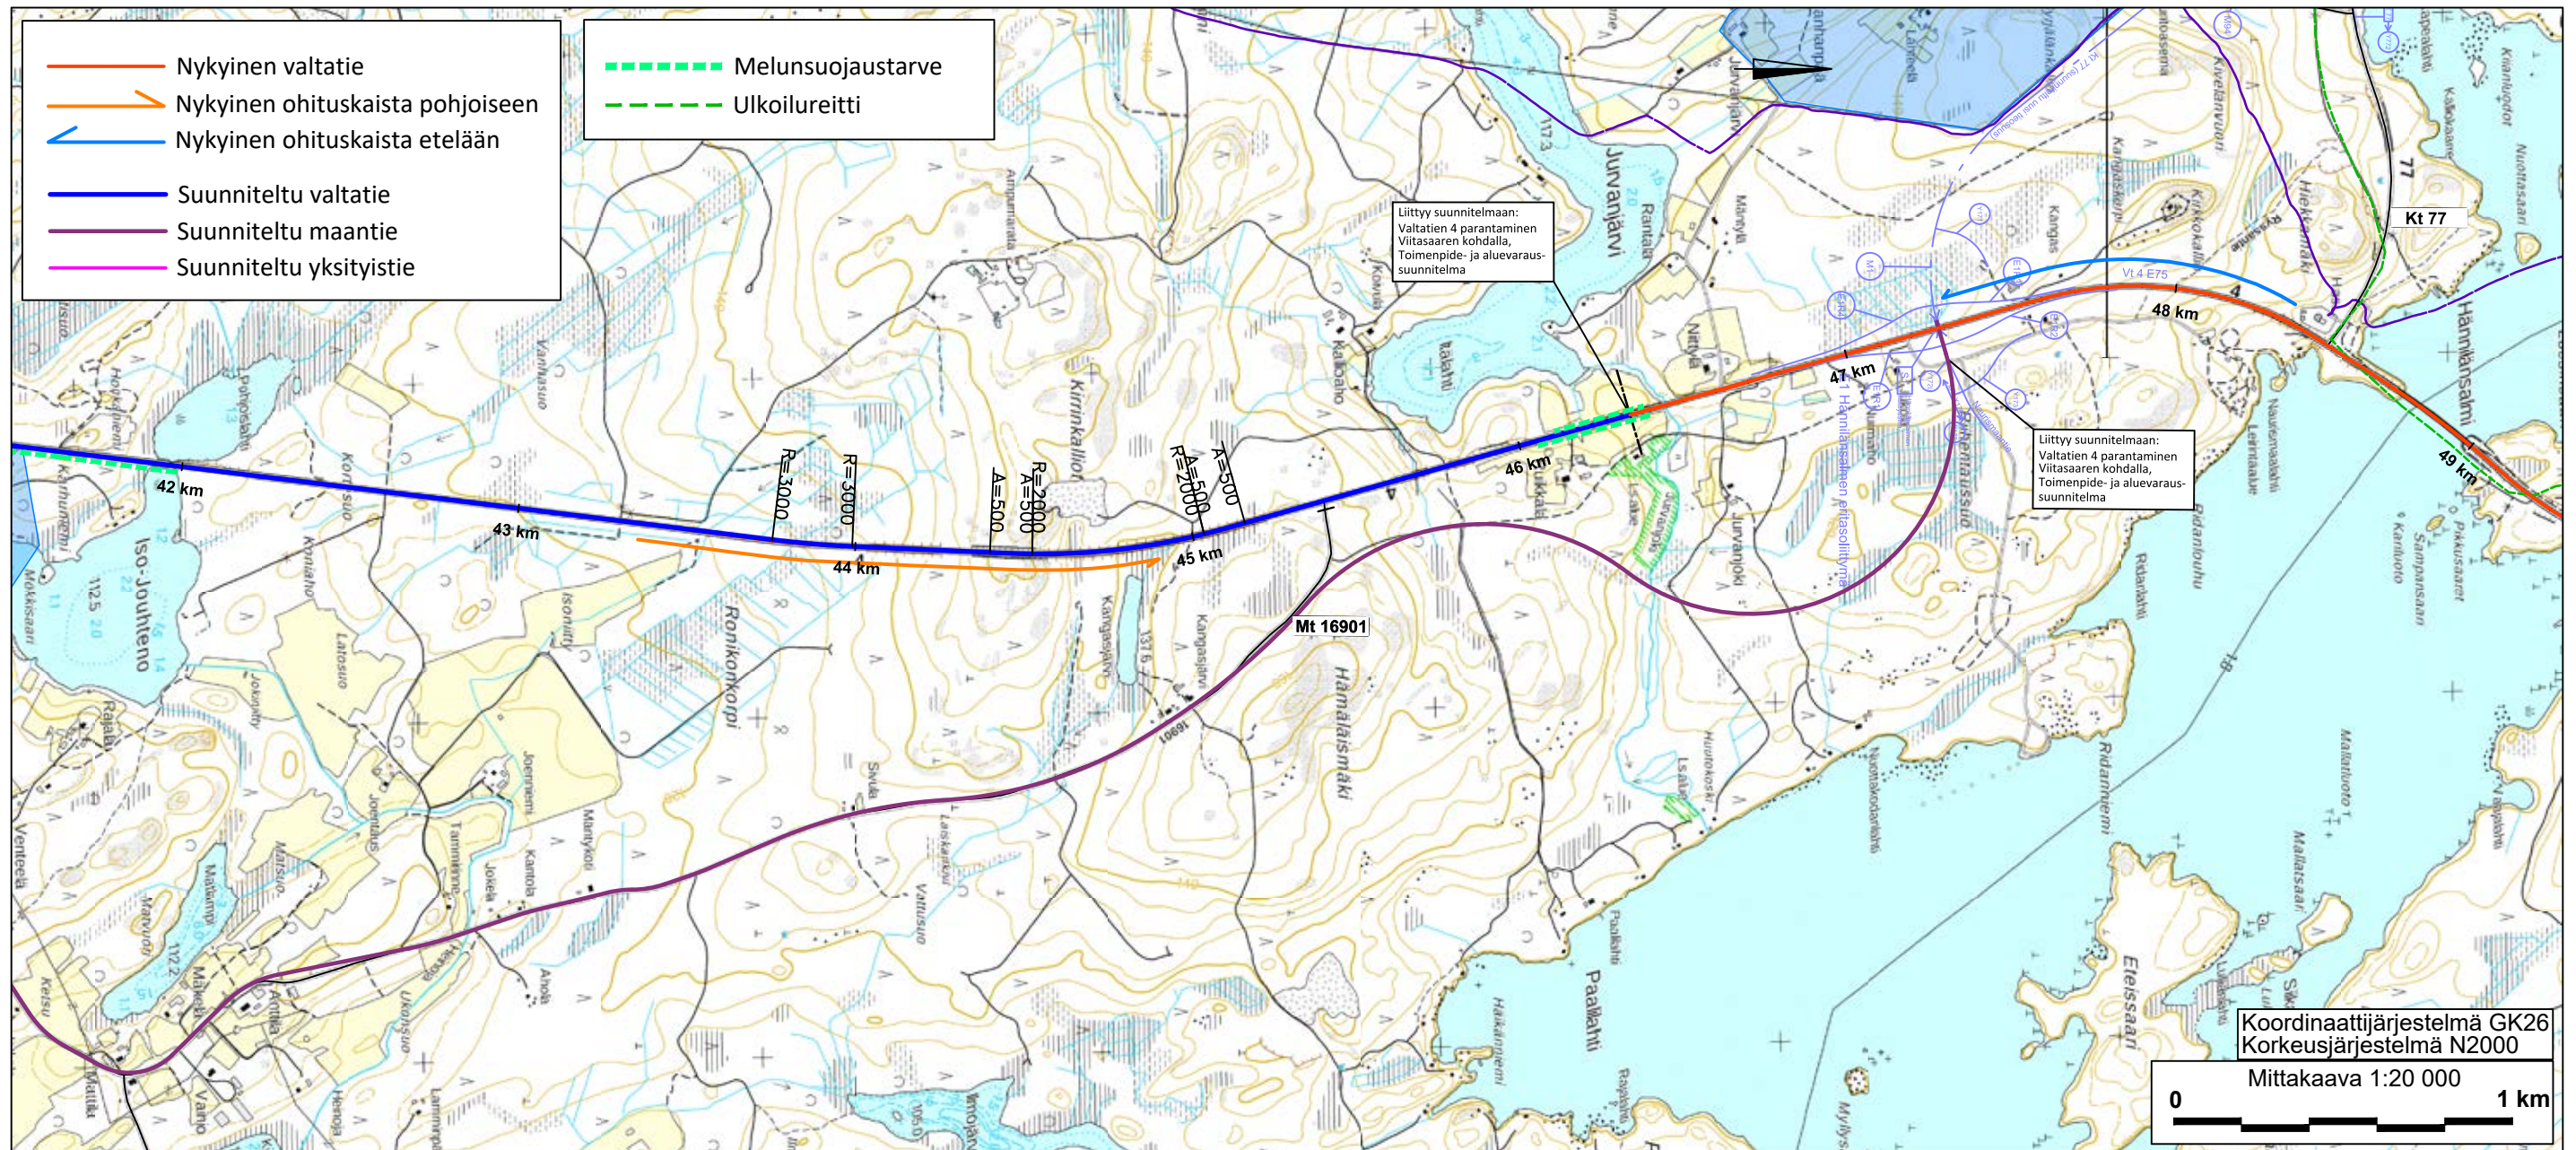


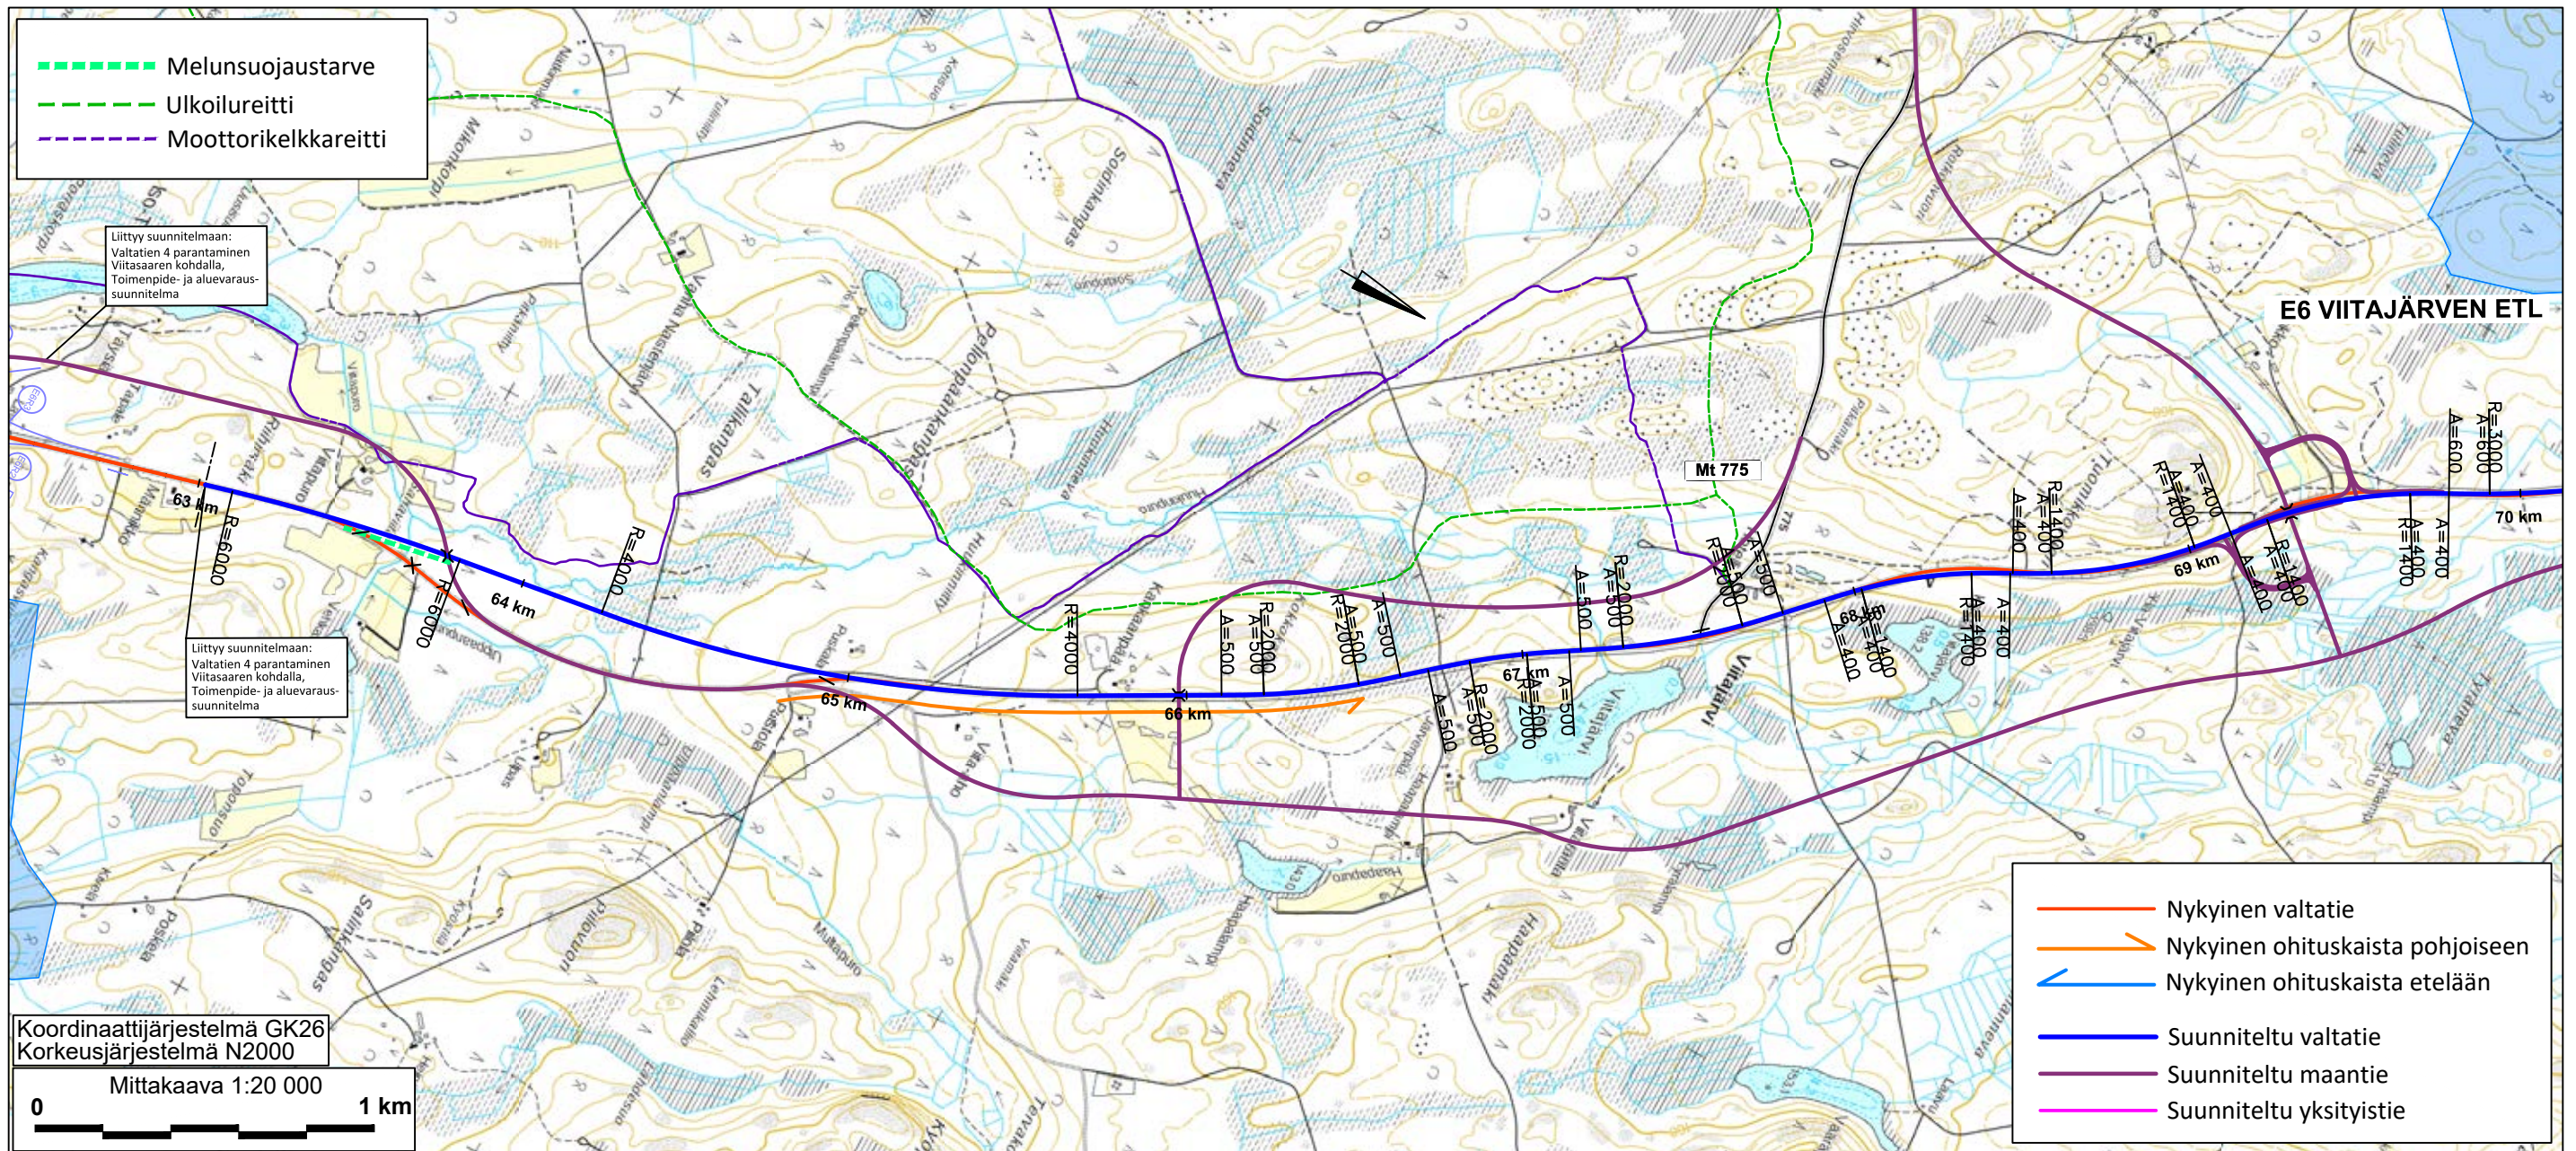


Koordinaattijärjestelmä GK26
Korkeusjärjestelmä N2000
Mittakaava 1:20 000
0 1 km


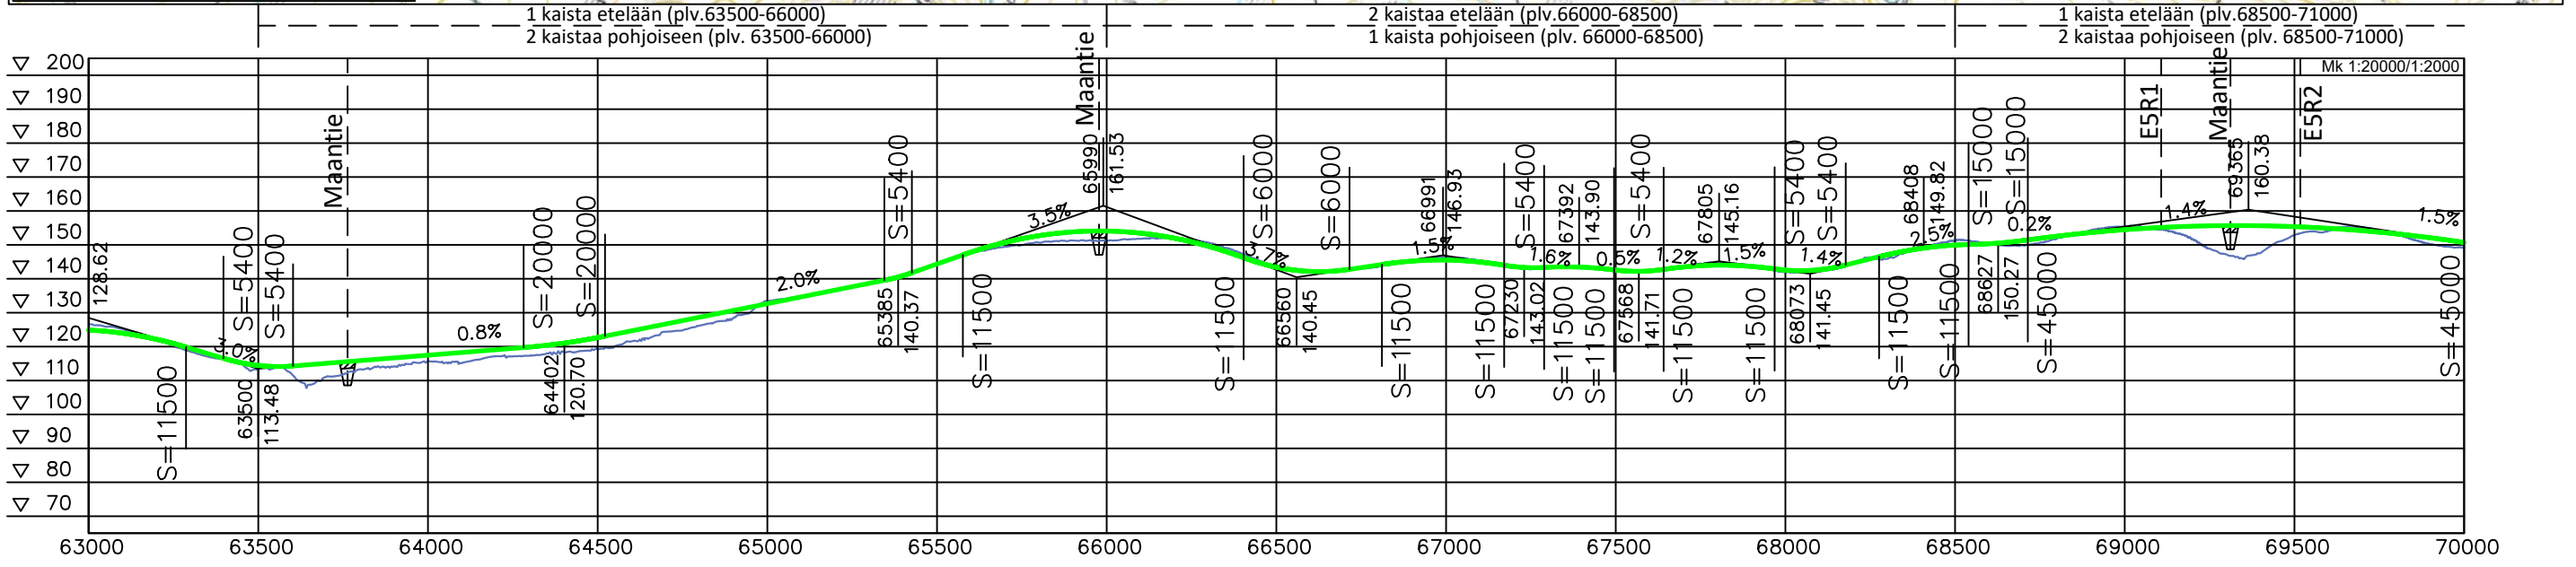


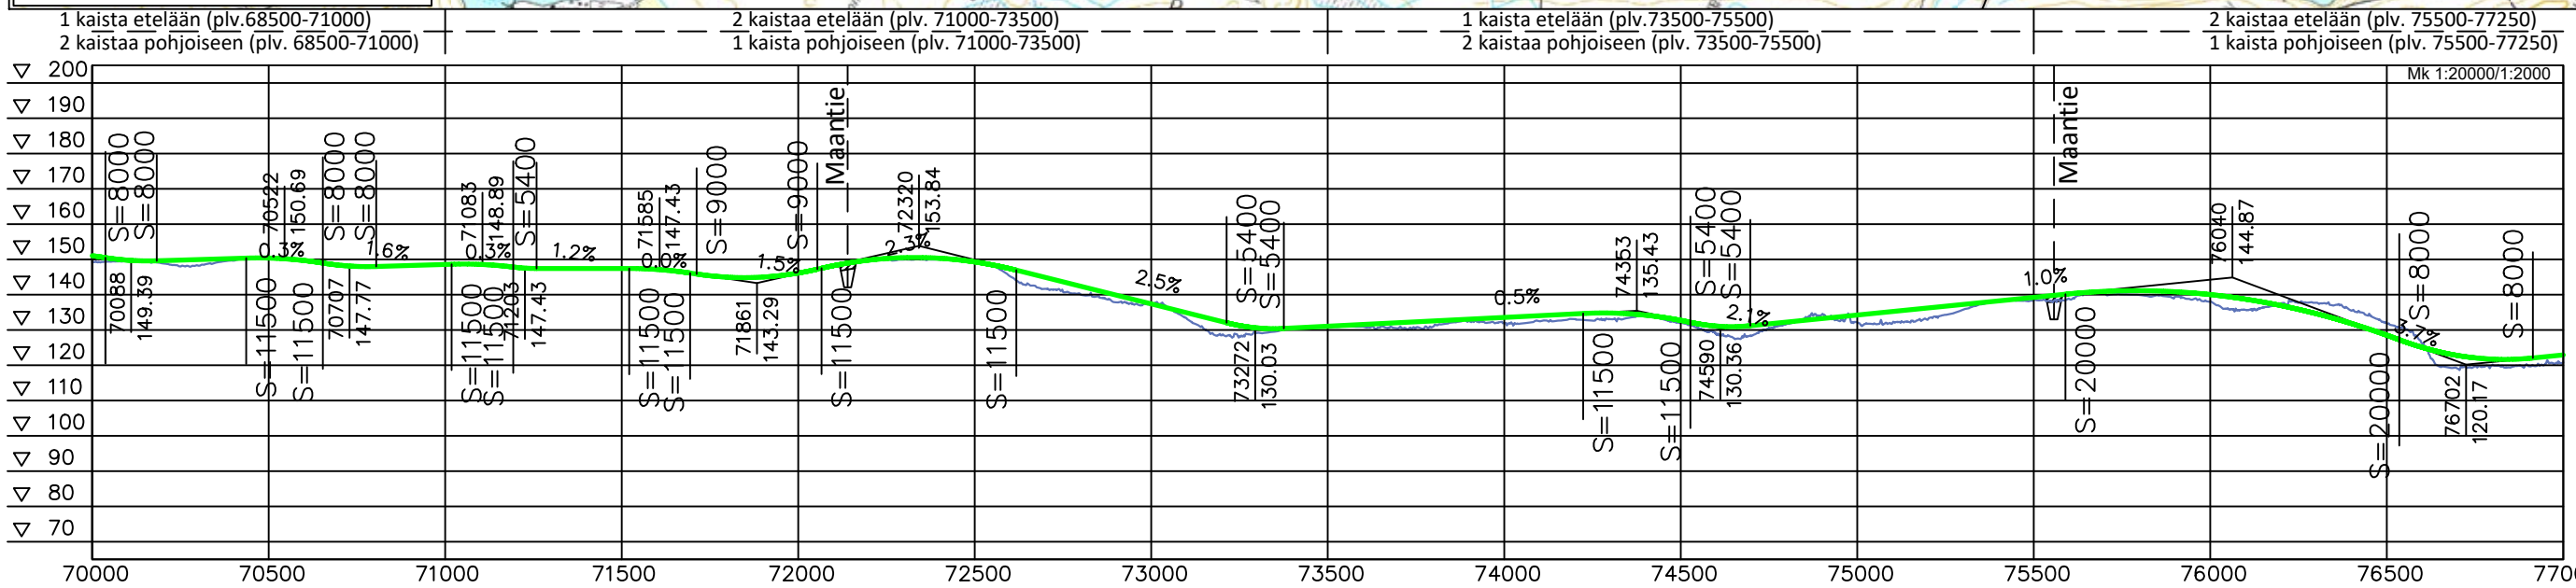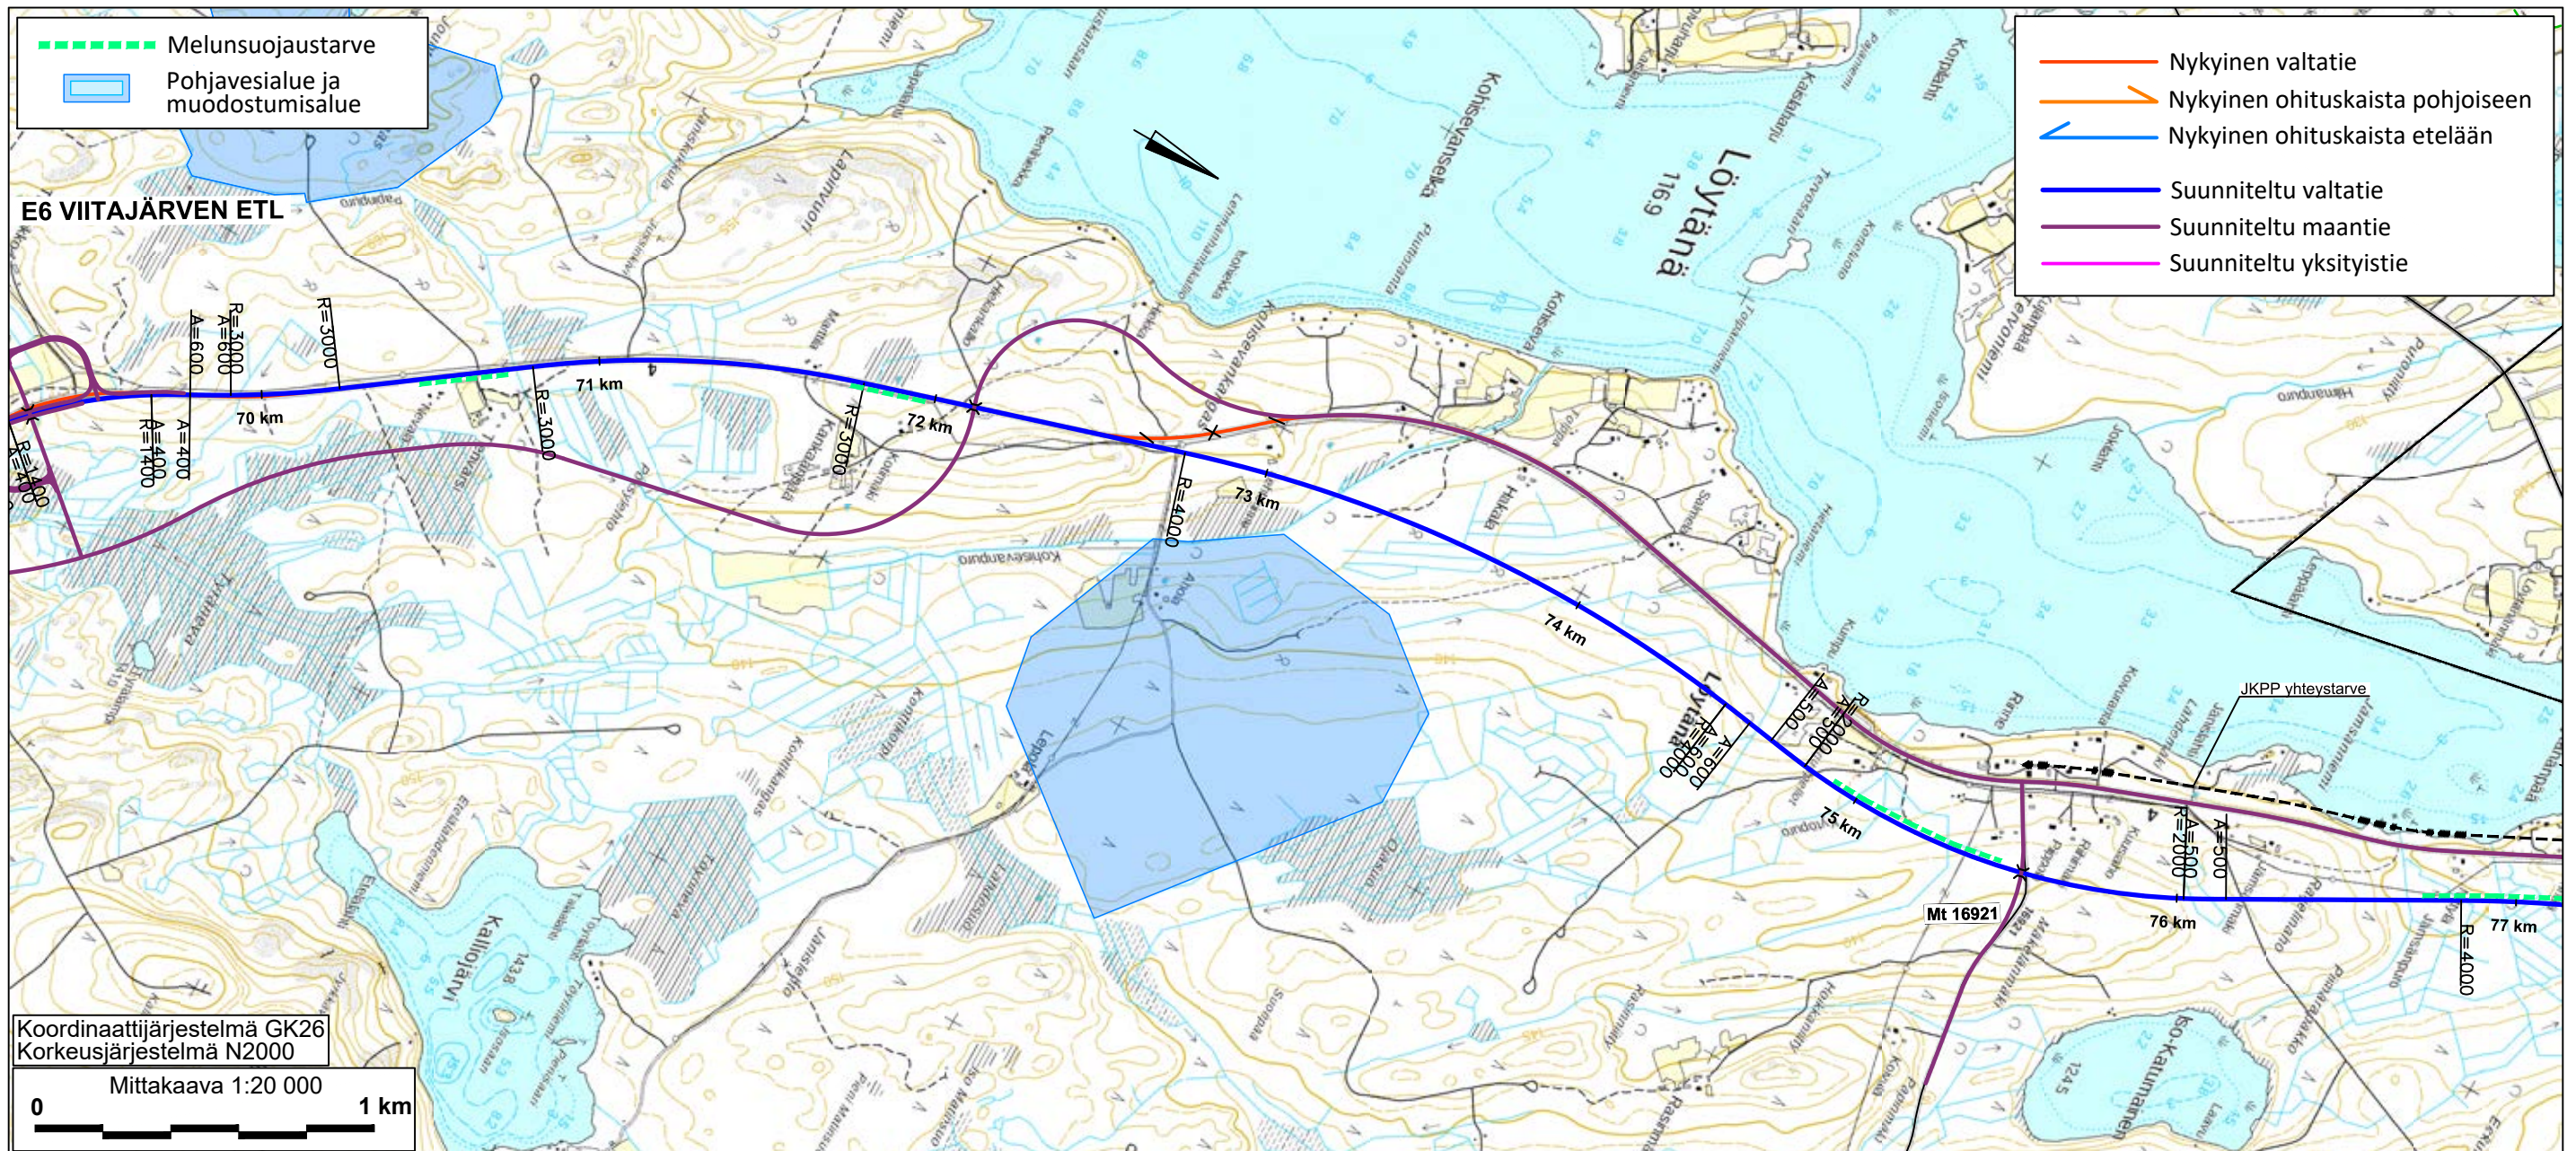


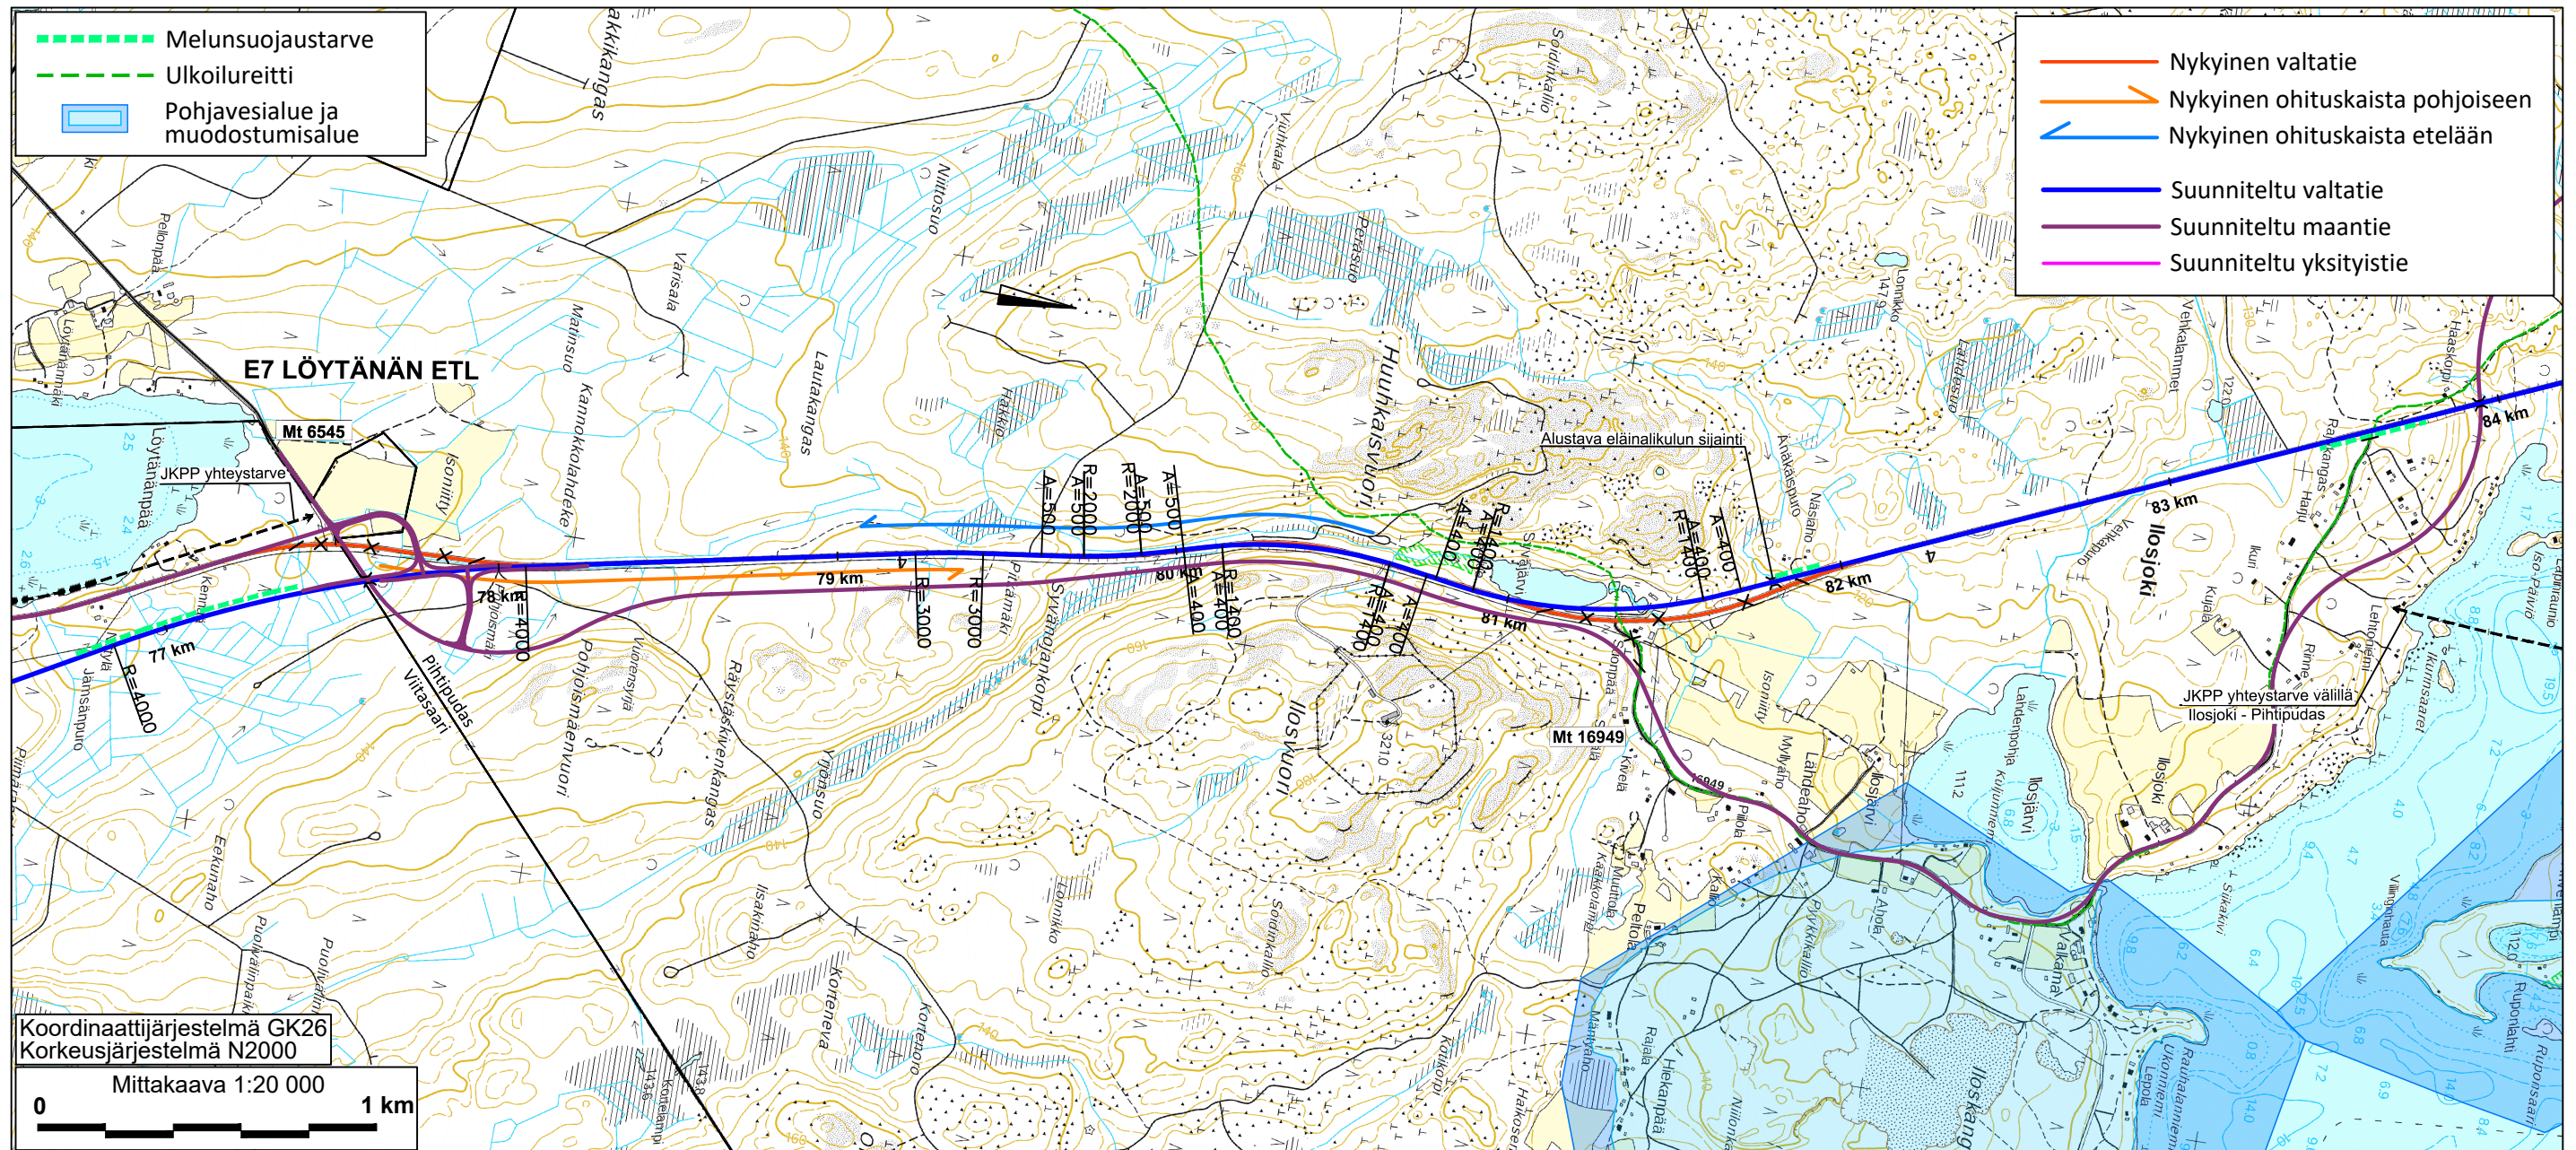


2 kaistaa etelään | 1 kaista etelään (plv.77250-79500) | 2 kaistaa etelään (plv. 79500-81750) | 1 kaista etelään (plv.81750-83750)
 1 kaista pohjoiseen | 2 kaistaa pohjoiseen (plv. 77250-79500) | 1 kaista pohjoiseen (plv. 79500-81750) | 2 kaistaa pohjoiseen (plv. 81750-83750)

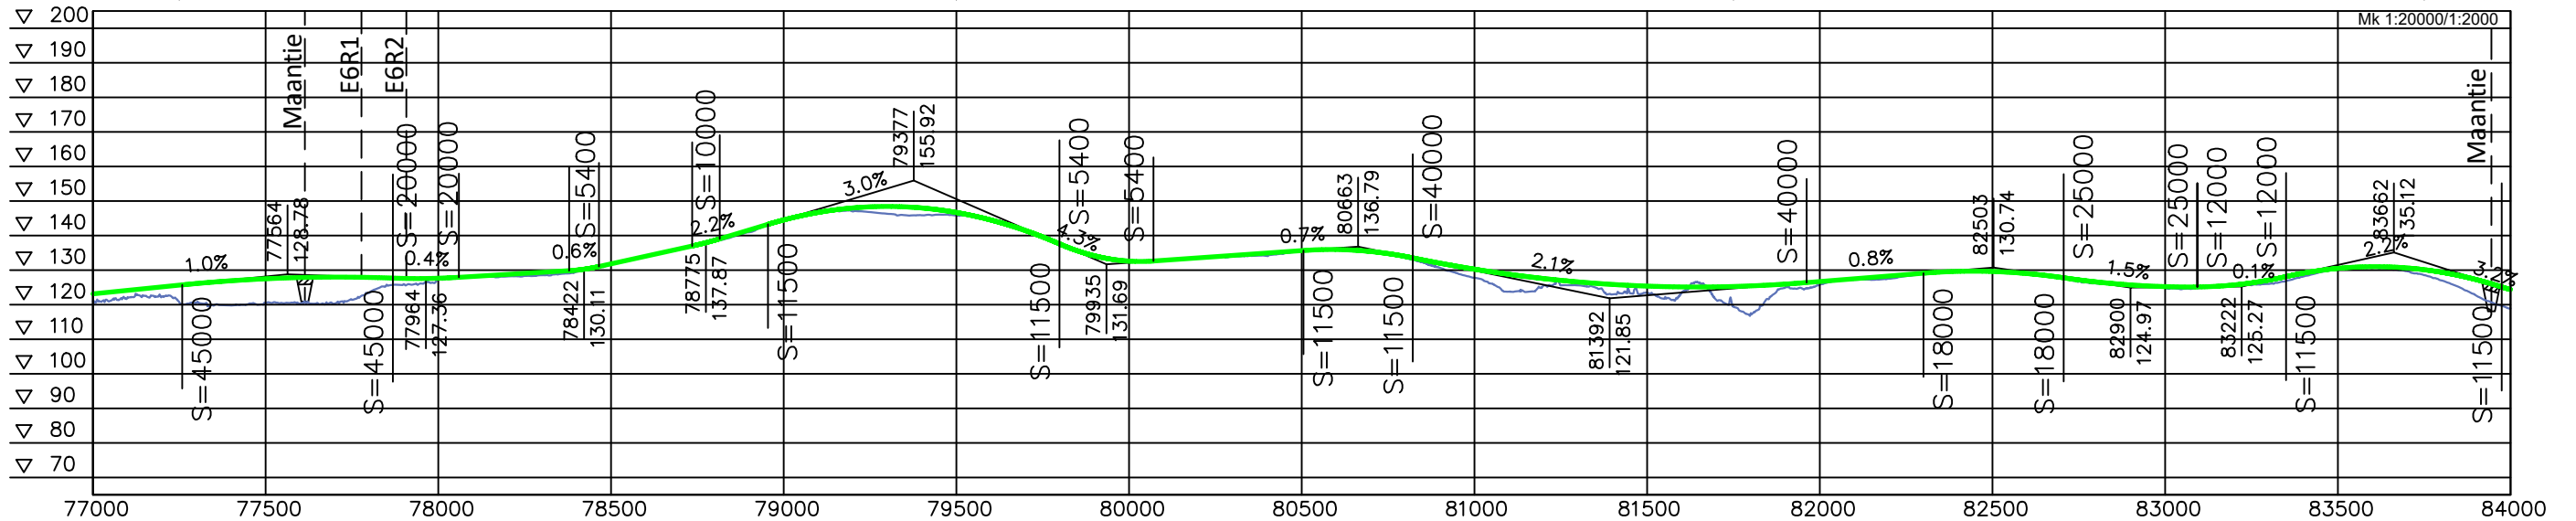


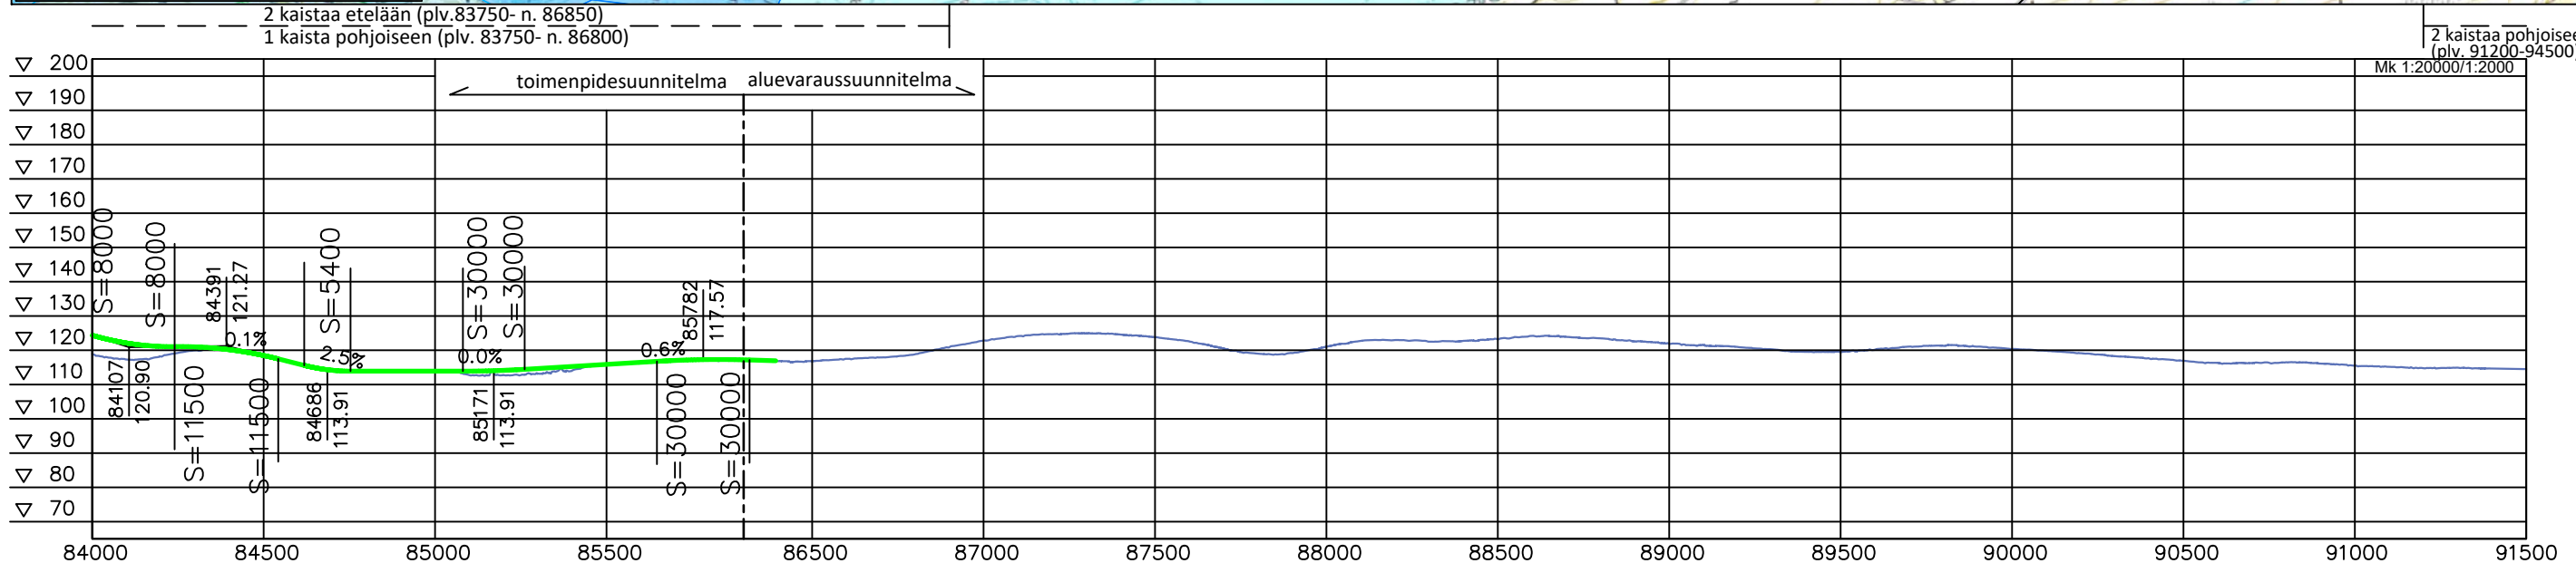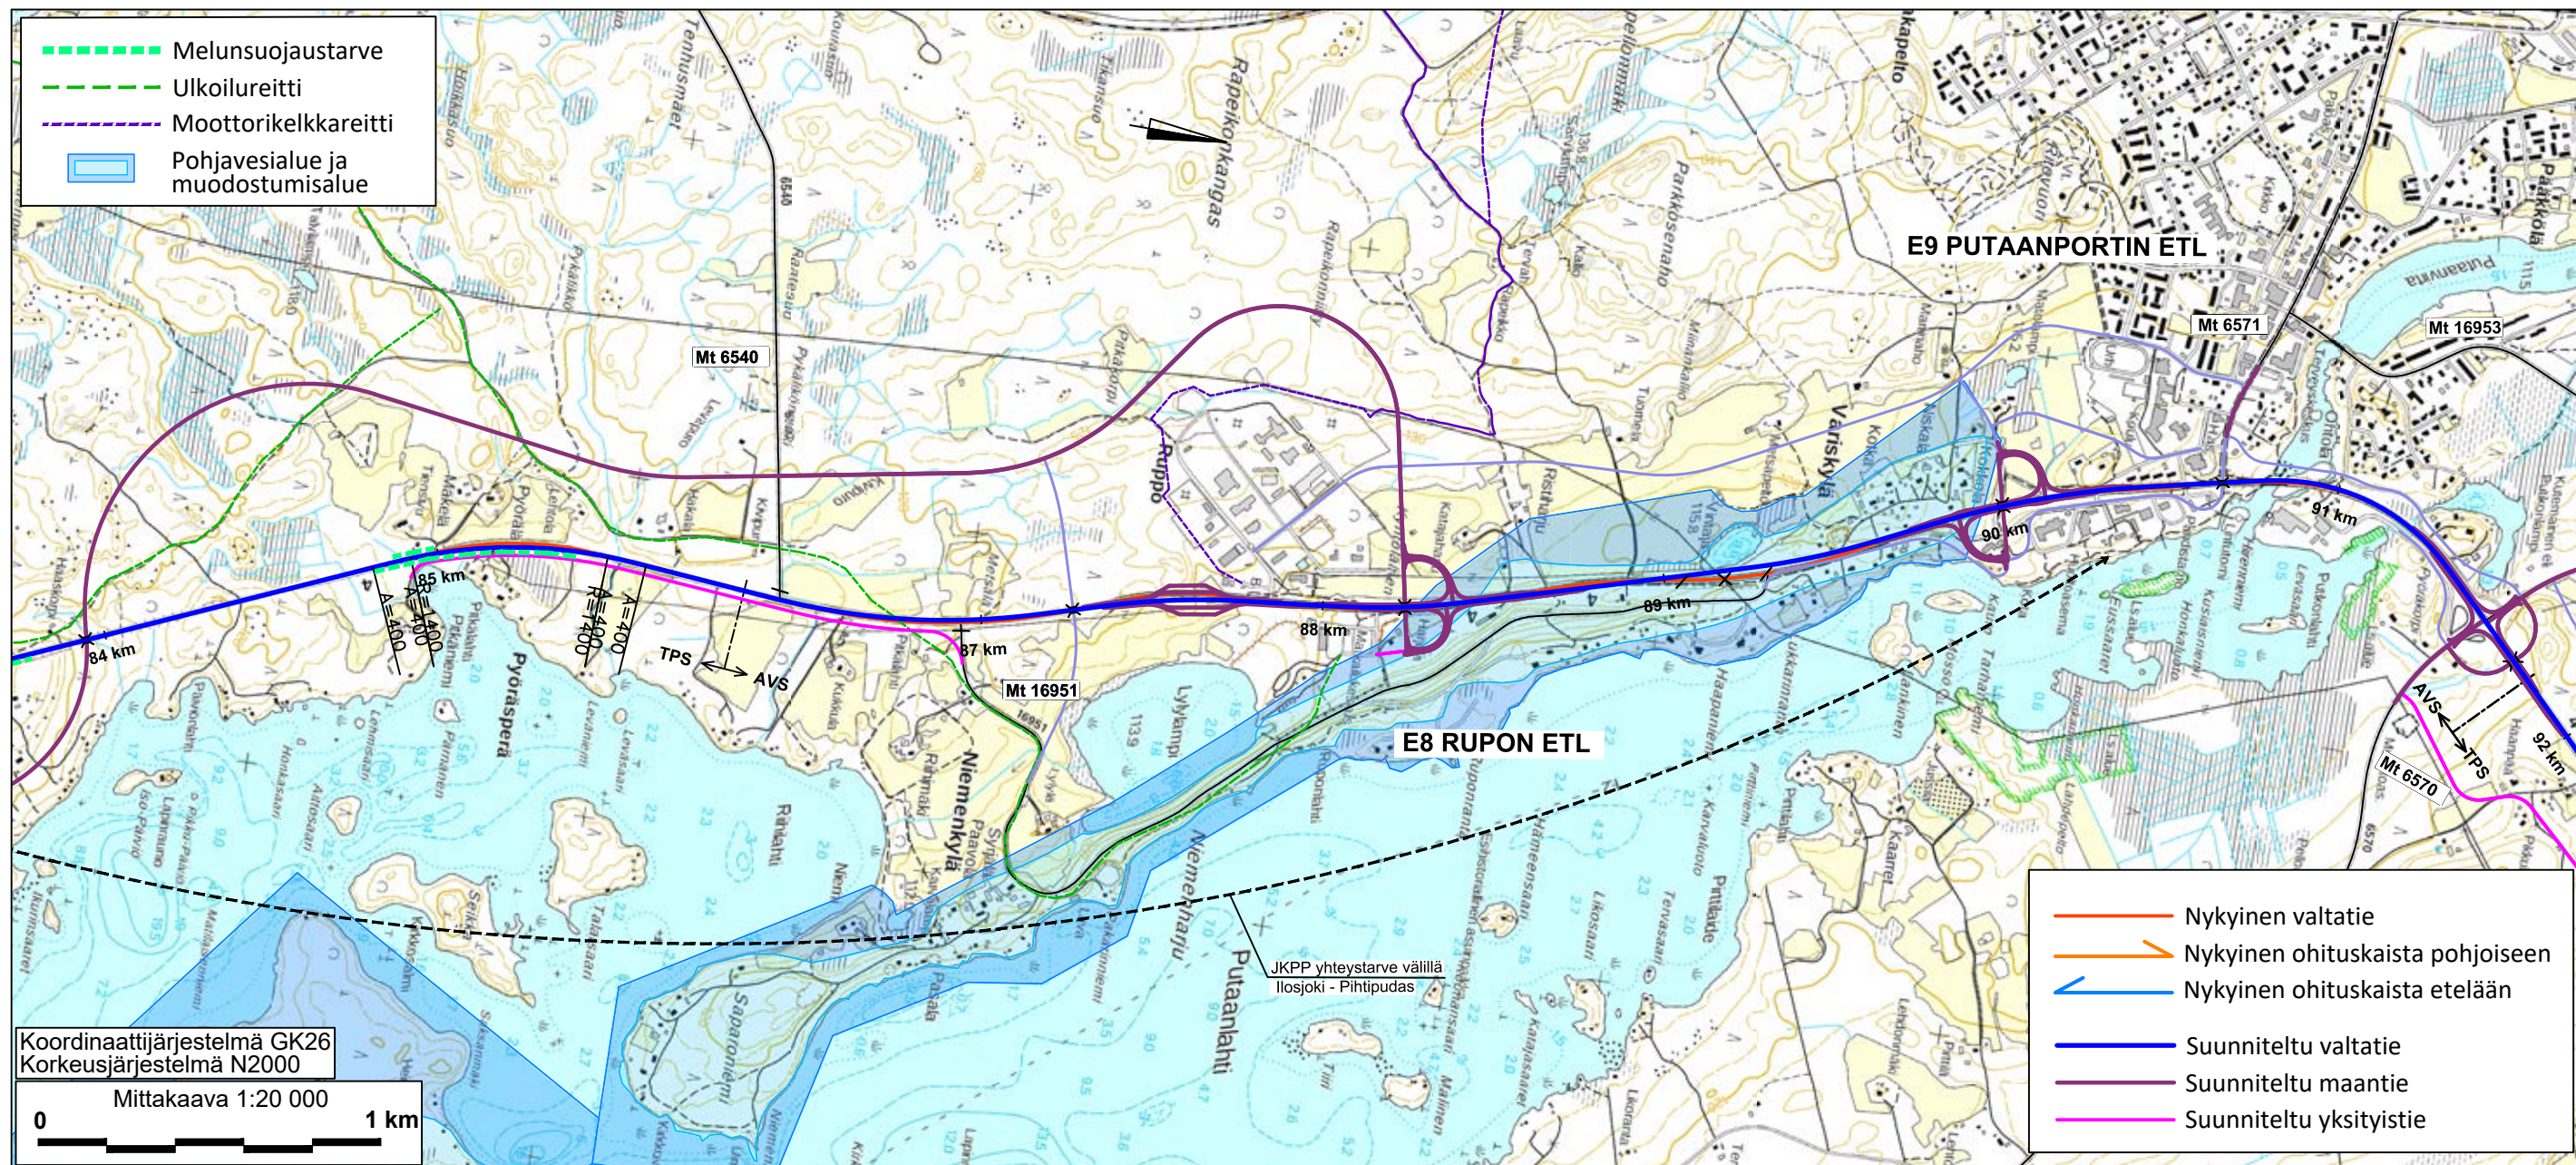

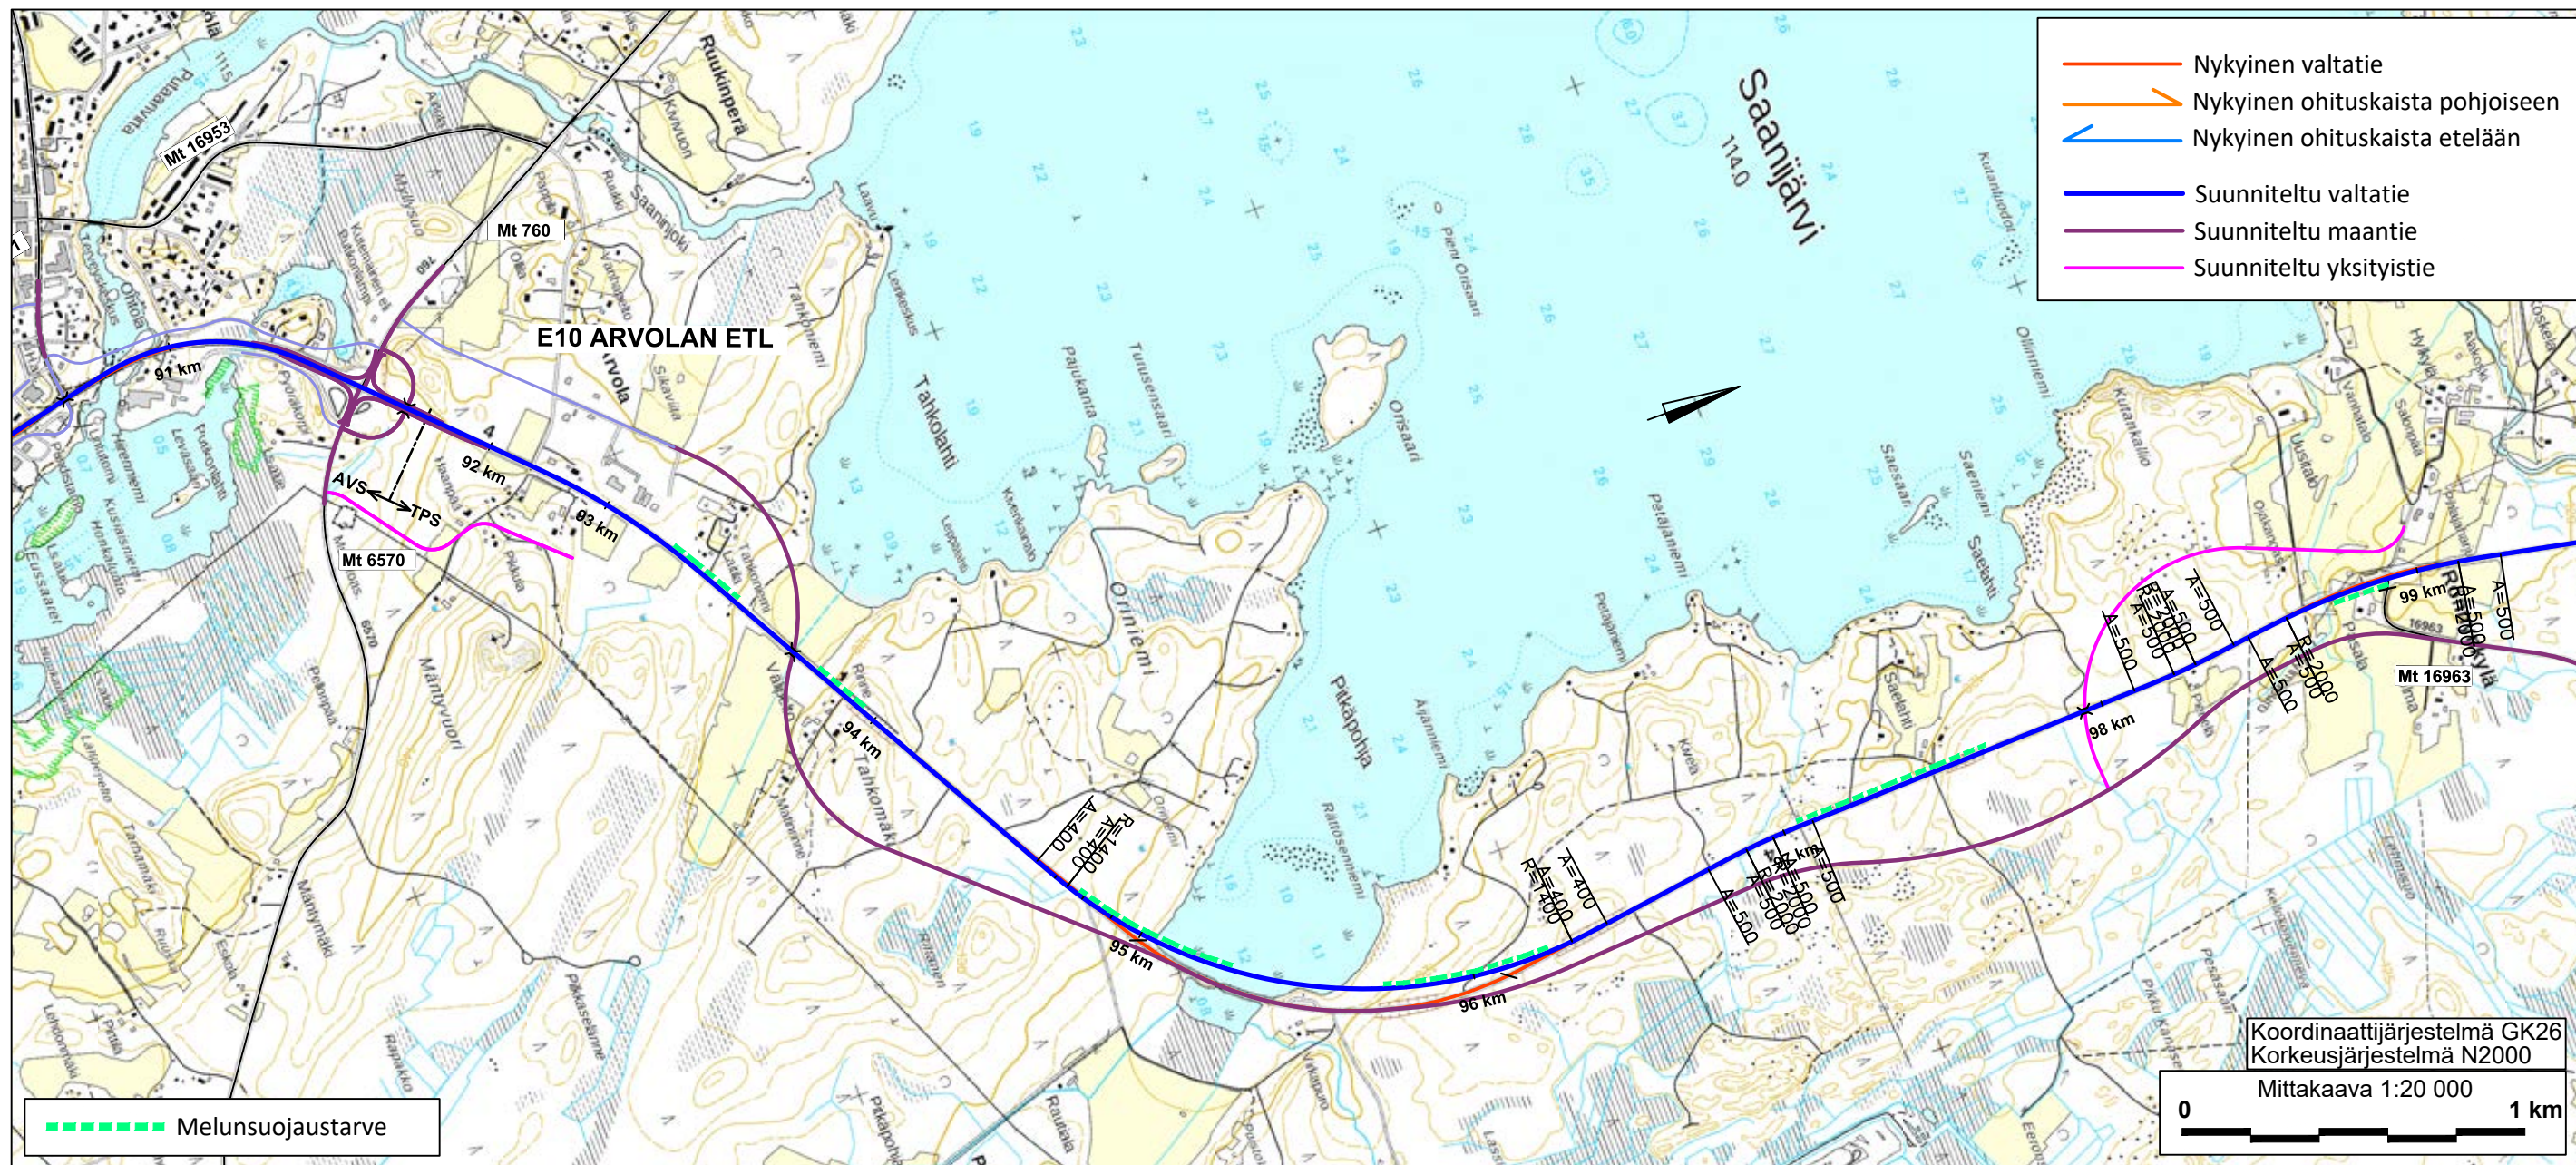

1 kaista etelään (plv.91860-94500) 2 kaistaa etelään (plv. 94500-97500) 1 kaista etelään (plv.97500-100000)
 2 kaistaa pohjoiseen (plv. 91200-94500) 1 kaista pohjoiseen (plv. 94500-97500) 2 kaistaa pohjoiseen (plv. 97500-100000)

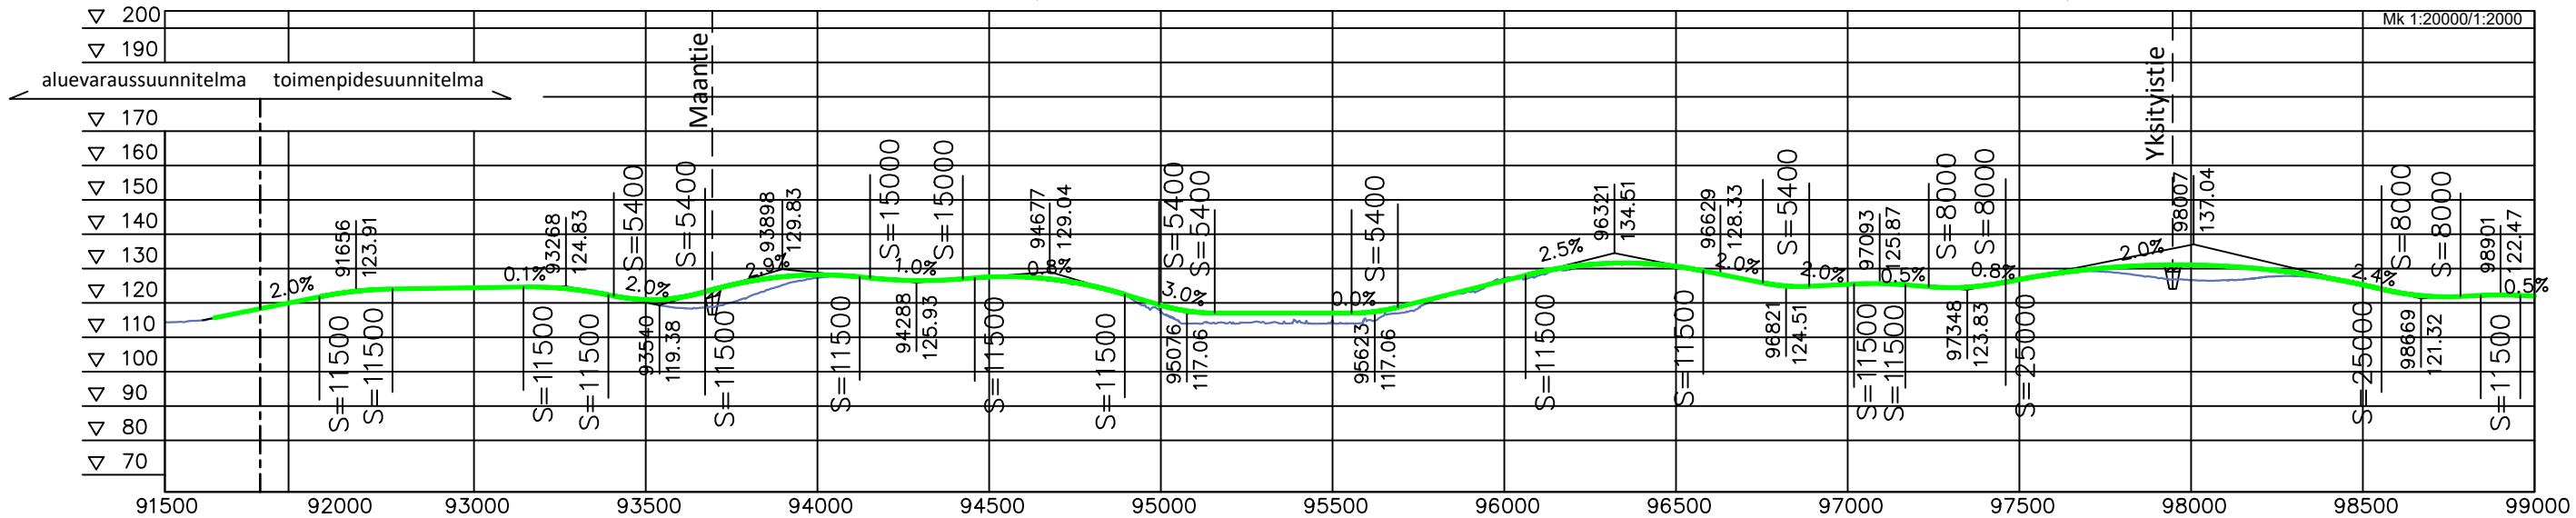

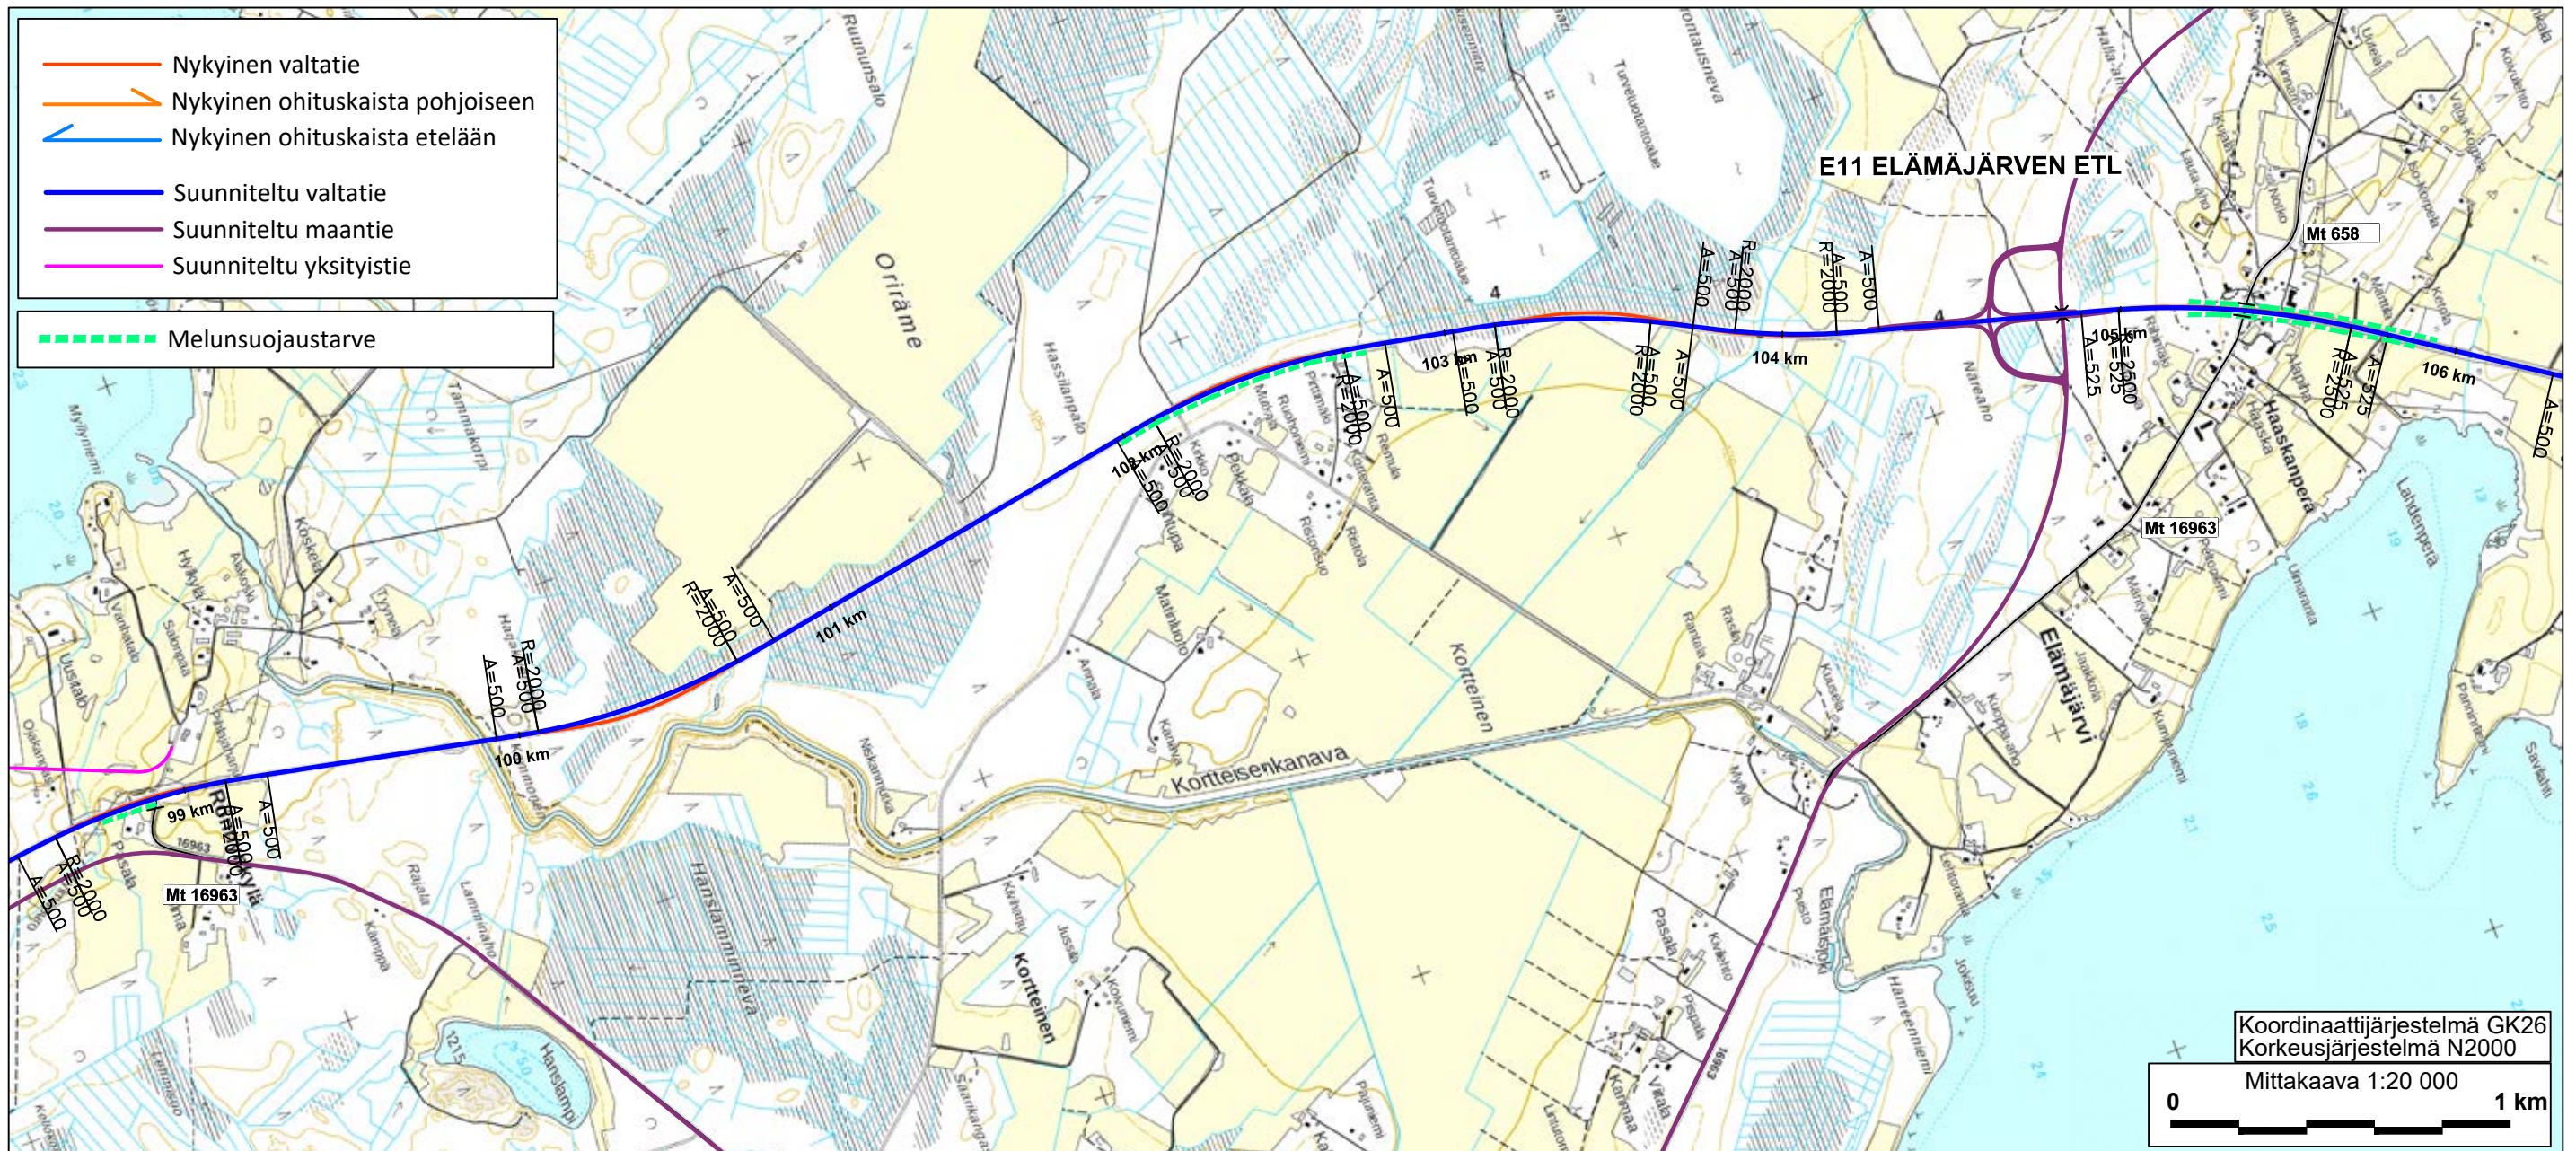

1 kaista etelään (plv.97500-100000) | 2 kaistaa etelään (plv. 100000-103000) | 1 kaista etelään (plv.103000-105250) | 2 kaistaa etelään (plv.105250-108000)
 2 kaistaa pohjoiseen (plv. 97500-100000) | 1 kaista pohjoiseen (plv. 100000-103000) | 2 kaistaa pohjoiseen (plv. 103000-105250) | 1 kaista pohjoiseen (plv. 105250-108000)

